


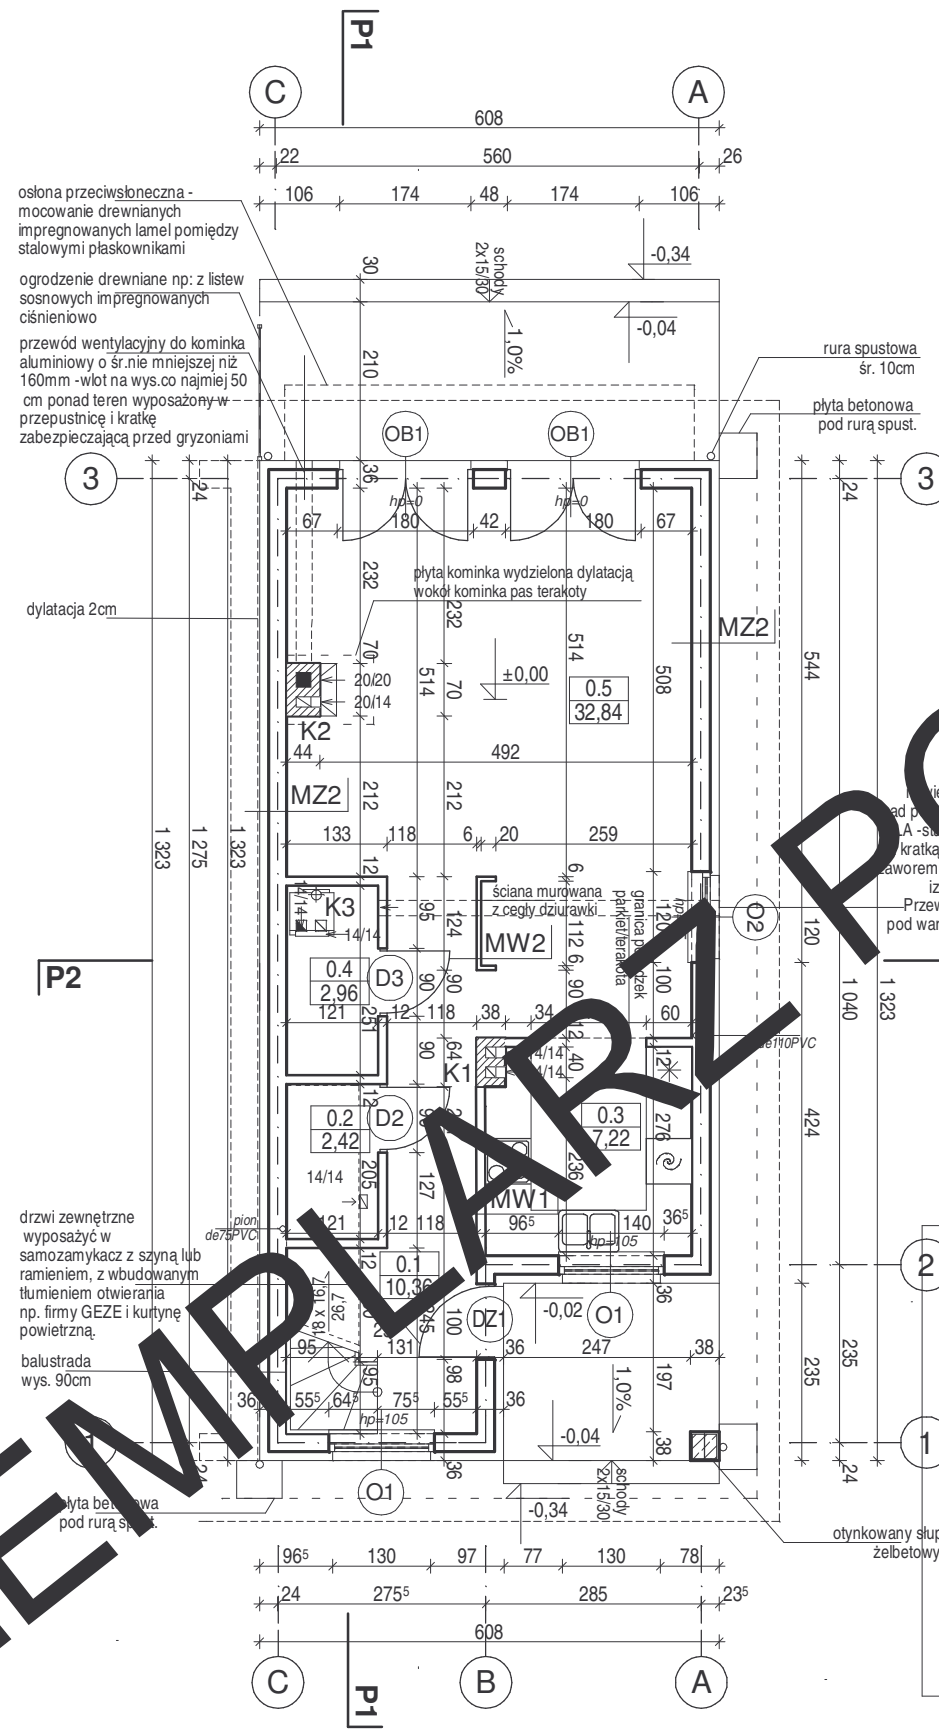

MW1	ŚCIANA DZIAŁOWA 12CM	- tynk cem.- wap. kl. III lub glazura (1cm) - cegła dziurawka 12cm - tynk cem.- wap. kl. III lub glazura (1cm)
MW2	ŚCIANA DZIAŁOWA 6CM	- tynk cem.- wap. kl. III lub glazura (1cm) - cegła dziurawka 6cm - tynk cem.- wap. kl. III lub glazura (1cm)
MZ1	ŚCIANA FUNDAMENTOWA OCIEPLONA	- cokół nad terenem do poziomu ±0,00 - płytki klinkier.(1cm) - polestrowa włóknina filtrująca - ocieplenie styropian FS15/20 gr.12cm do styczności z gruntem - izolacja pionowa trzykrotna powłokowa na rapówce - bloczki betonowe gr. 24cm
MZ2	ŚCIANA ZEWN. KONSTR. OCIEPLONA 36CM	- tynk mineralny na siatce (0,5cm) - ocieplenie styropian 12cm - pustaki ceramiczne gr. 24 cm - tynk cem.- wap. kl. III (1cm)
MZ3	ŚCIANA ZEWN. KONSTR. OCIEPLONA 30CM	- tynk mineralny na siatce (0,5cm) - ocieplenie styropian 12cm - pustaki ceramiczne gr. 18cm - tynk cem.- wap. kl. III (1cm)

EGZEMPLARZ POKAZOWY
CHRONIONY PRAWEM AUTORSKIM
NIE MOŻE BYĆ SPRZEDAWANY
ORAZ STANOWIĆ LEGALNEJ PODSTAWY
POZWOLENIA NA BUDOWĘ I INNYCH DECYZJI
POWIELANIE I KOPIOWANIE BEZ ZEZWOLENIA ZABRONIONE
Ustawa z 4 lutego 1994r. (t.jedn. Dz.U. z 2000r. Nr 80 poz.904
Pieczęć znajduje się na wszystkich stronach dokumentacji

BILANS POWIERZCHNI				wg. normy ISO PN 9836:1997			
NR POM.	NAZWA POMIESZCZENIA	RODZAJ POSADZKI	POW. NETTO	NR POM.	NAZWA POMIESZCZENIA	RODZAJ POSADZKI	POW. NETTO
0.1	Hol	terakota	10,36	1.1	Schody	-	4,37
0.2	WC	terakota	2,42	1.2	Korytarz	parkiet	6,05
0.3	Kuchnia	terakota	7,22	1.3	Sypialnia I	wykl. dywan.	10,84
0.4	Pom. gospodarcze	terakota	2,96	1.4	Sypialnia II	wykl. dywan.	15,26
0.5	Pokój dzienny	parkiet	32,84	1.5	Łazienka	wykl. dywan.	4,89
POWIERZCHNIA PARTERU NETTO				1.6	Sypialnia III	wykl. dywan.	13,58
				POWIERZCHNIA PODDASZA NETTO		(m2)	54,99
				SUMA POWIERZCHNI NETTO		(m2)	110,79
				POW. DOMU (suma pow. >1,9m)		(m2)	108,91
				POWIERZCHNIA CAŁKOWITA		(m2)	145,06
				POWIERZCHNIA ZABUDOWY		(m2)	73,74
				KUBATURA		(m3)	693,28

ZUT PARTERU		SKALA 1:100
DOMINATOR BCC203a "Szczupły" war. I		BRANŻA ARCH.
OBIEKT		RODZINNY DOM WOLNOSTOJĄCY
ADRES BUDOWY		
AUTOR PROJ.		mgr inż. arch. PRZEMISŁAW BIRYŁO, mgr inż. arch. MAŁGORZATA BIRYŁO
PROJEKTANT ADAPTACJI		PODPIS / DATA
PRZEMISŁAW BIRYŁO PRACOWNIA ARCHITEKTONICZNA		A4
ul. Grzybińska 32/8, tel/fax: 91 4281823, www.birylo.pl		08