


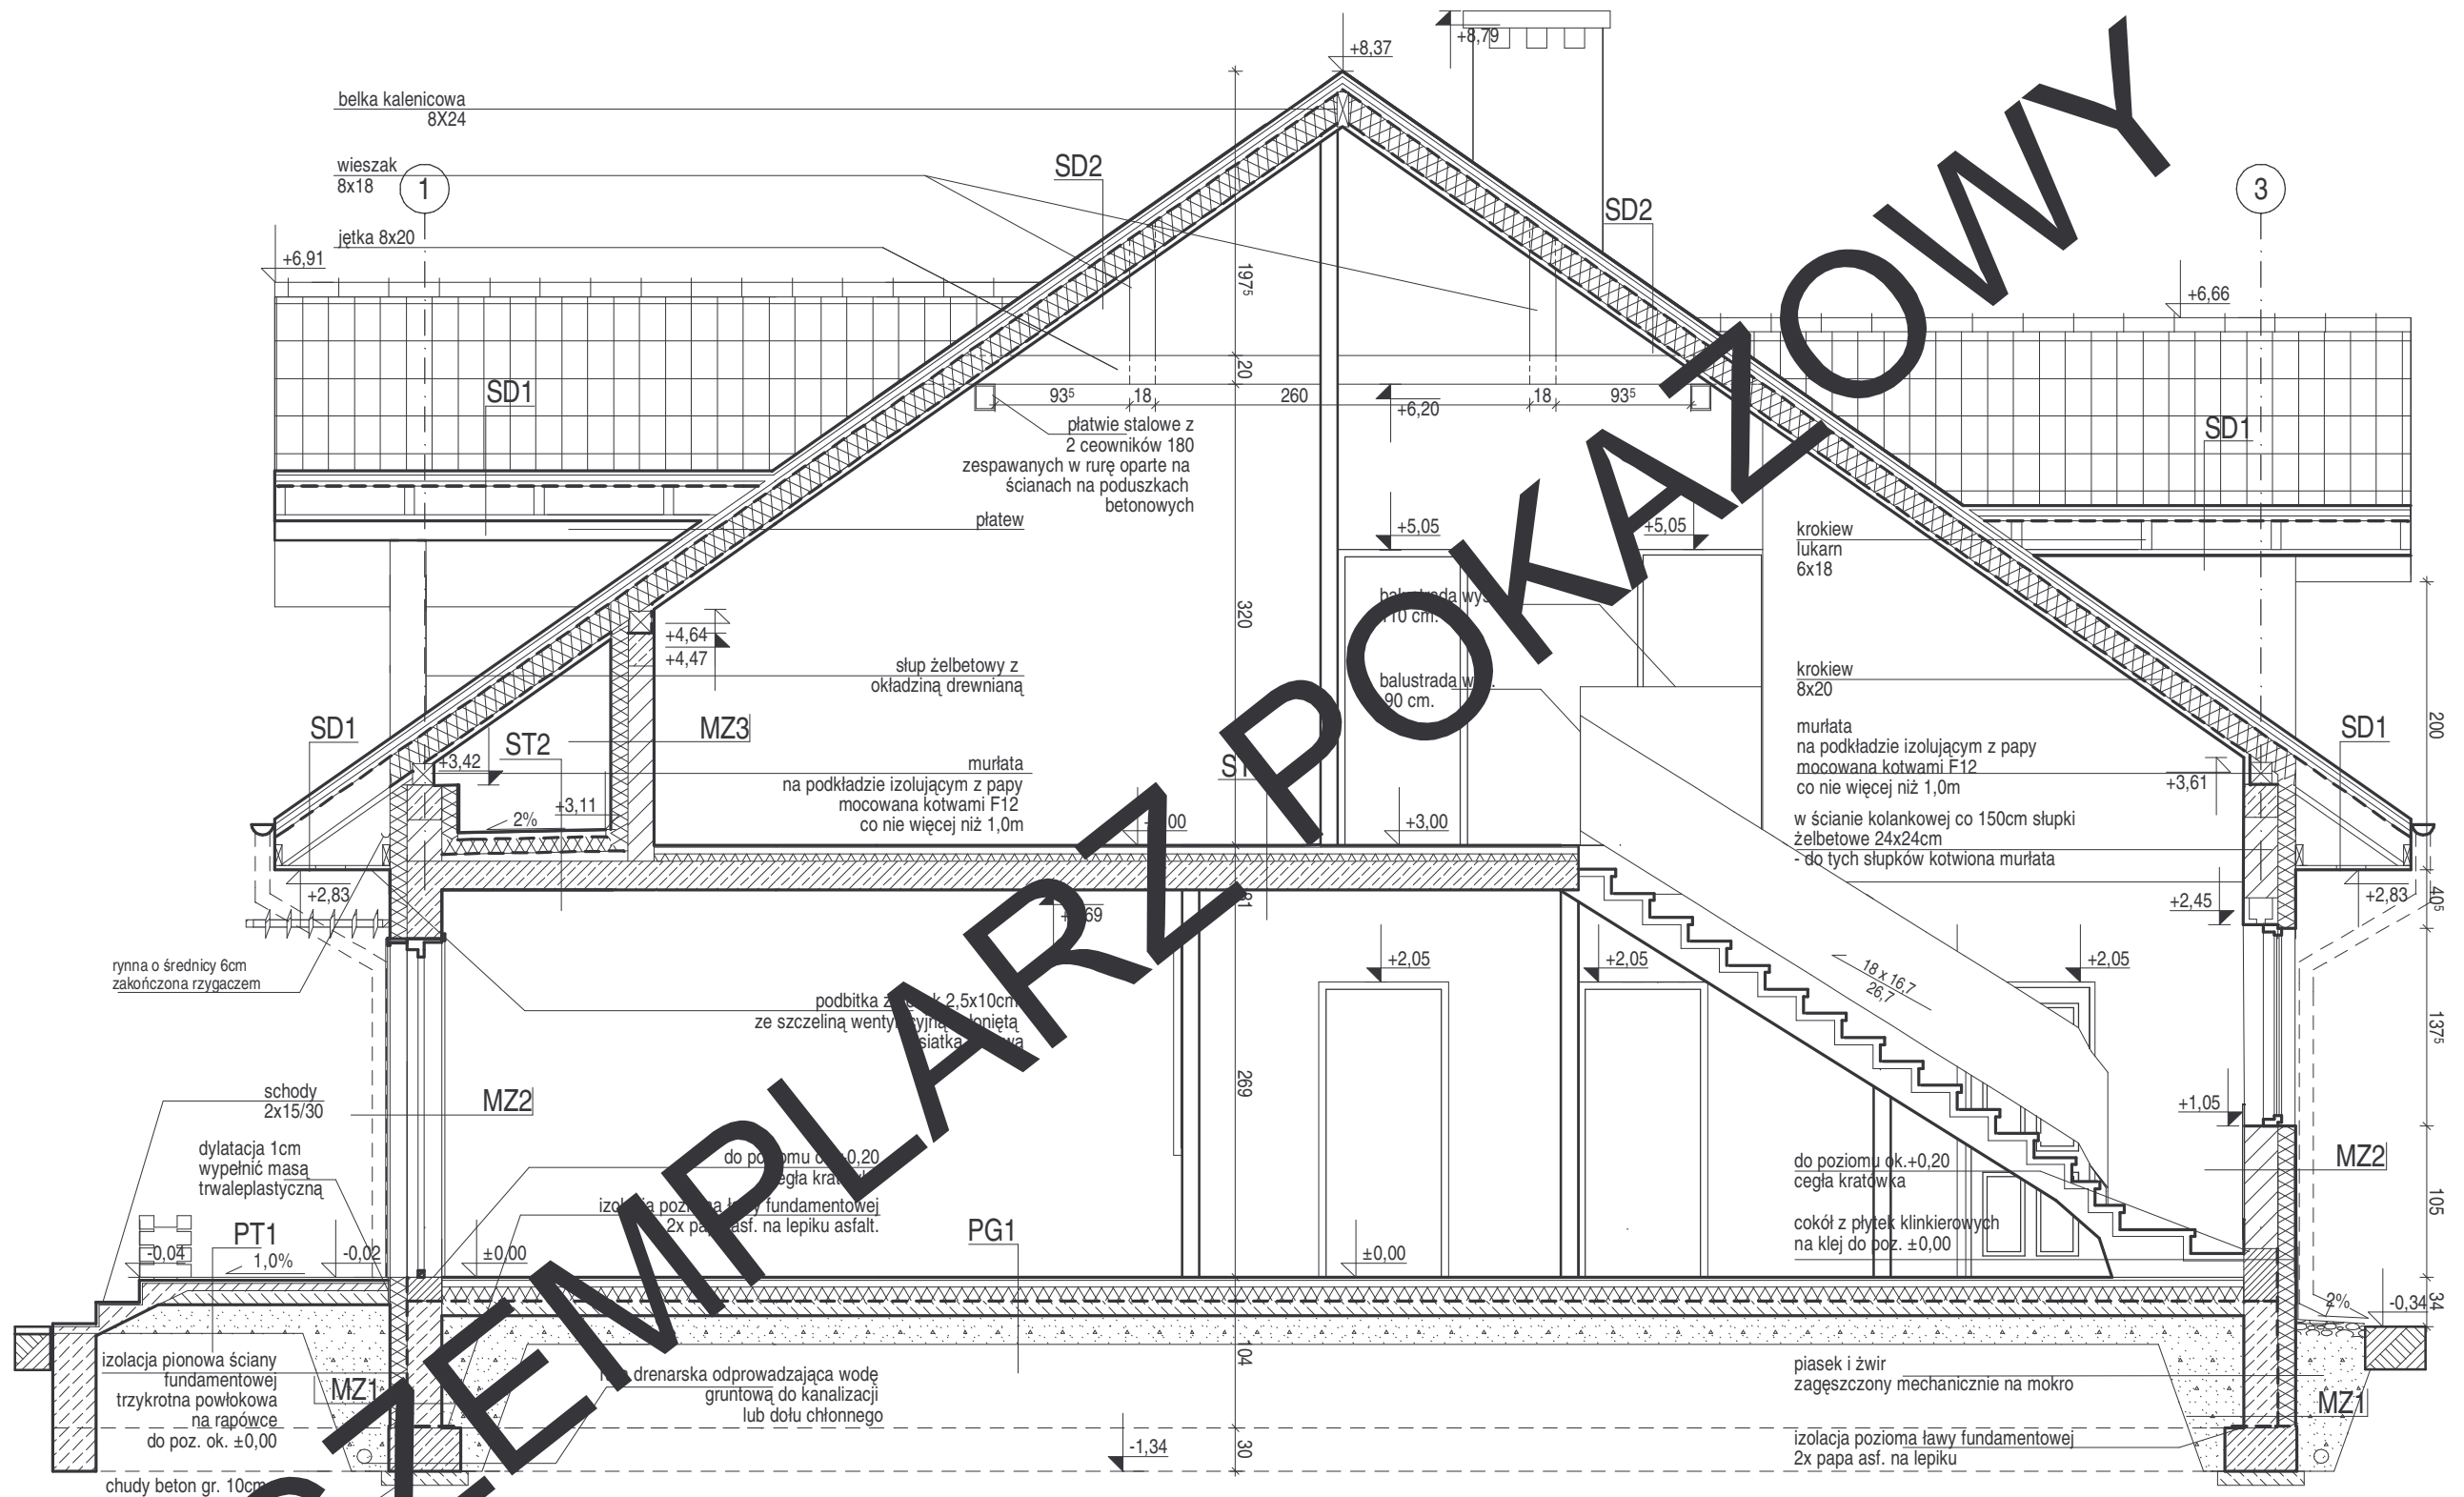

POZEMPLARZ POKAZOWY
CHRONIONY PRAWEM AUTORSKIM
NIE MOZE BYC SPRZEDAWANY
ORAZ STANOWIC LEGALNEJ PODSTAWY
POZWOLENIA NA BUDOWE I INNYCH DECYZJI
POWIELANIE I KOPIOWANIE BEZ ZEZWOLENIA ZABRONIONE
Ustawa z 4 lutego 1994r. (t.jedn. Dz.U. z 2000r. Nr 80 poz.904
Pieczęć znajduje się na wszystkich stronach dokumentacji

ZESTAWIENIE I WYJAŚNIENIE OPISOWE
WSZYSTKICH SYMBOLI PRZEGRÓD -
ZNAJDUJE SIĘ NA RYSUNKU: A11

PRZESZKÓJ P1		SKALA	1:50
DOM MIESZKANINÓW C203a "Szczupły" wariant I		ARCH.	
OBIEKT	JEDYNOGODZINNY DOM W KOSTOJĄCY		
ADRES BUDOWY			
AUTOR PROJ.	mgr inż. arch. PRZEMYSŁAW BIRYŁO		
PROJEKTANT ADAPTACJI	mgr inż. arch. PRZEMYSŁAW BIRYŁO		
PRZEMYSŁAW BIRYŁO PRACOWNIA ARCHITEKTONICZNA		PODPIS / DATA	
Szczecin, ul. Grzywińska 32/8, tel/fax: 91 4281823, www.biryo.pl		A8	