


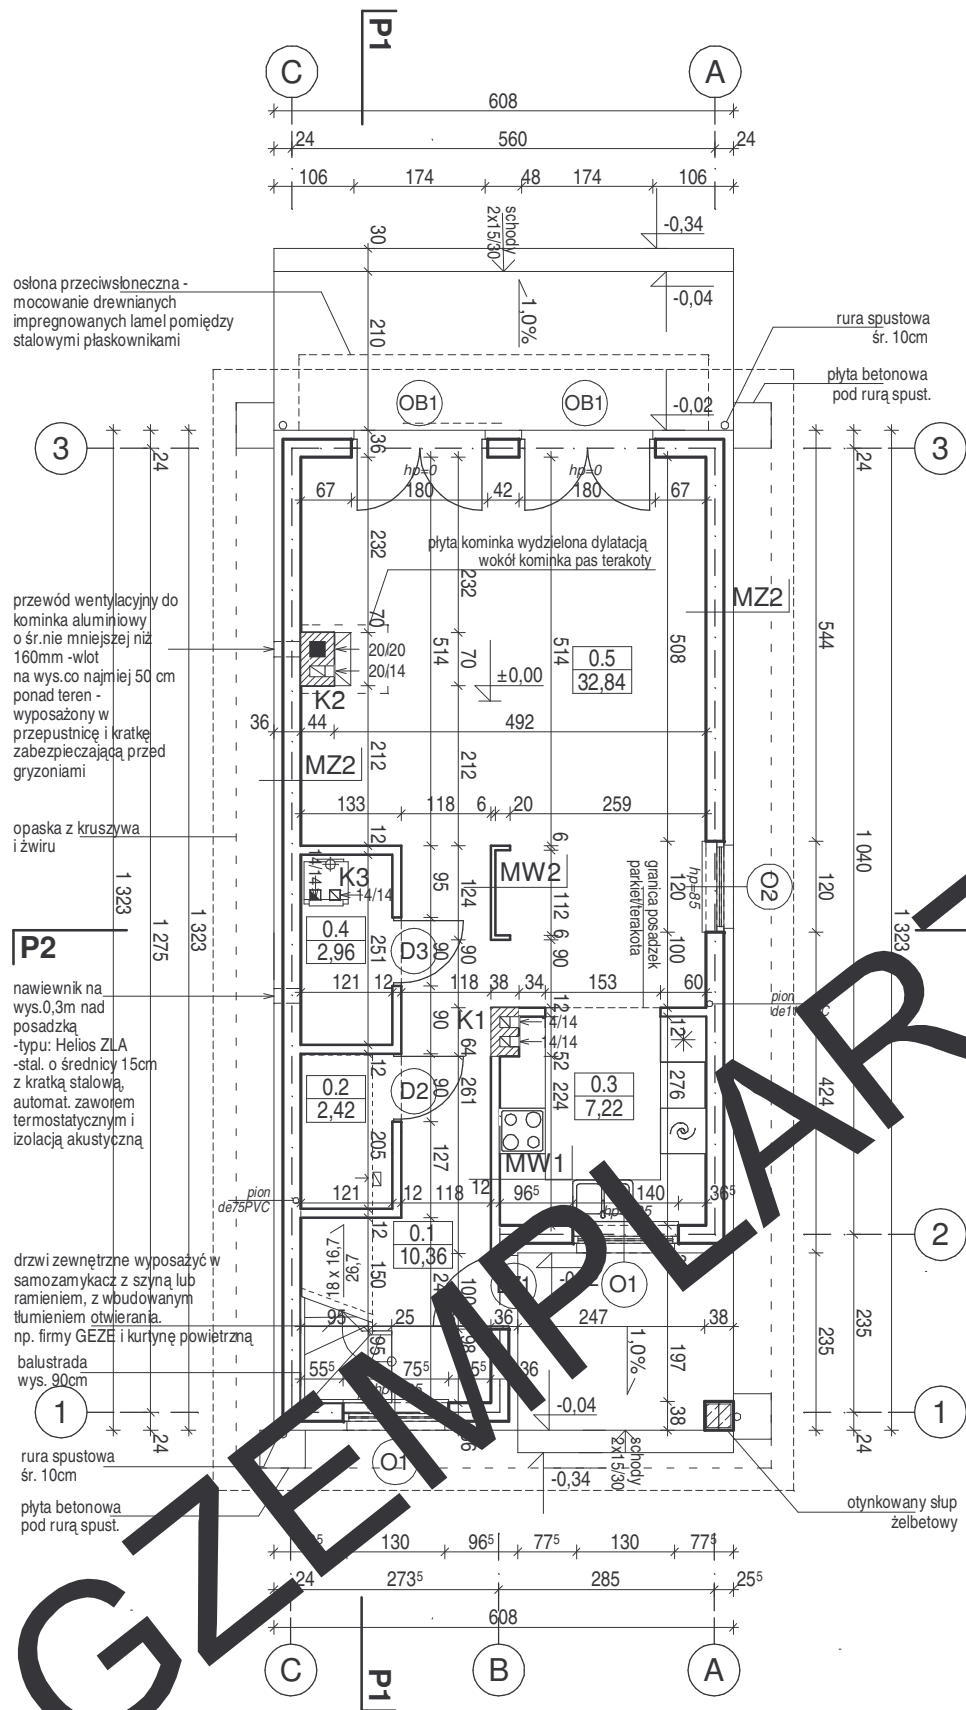

EGZEMPLARZ POKAZOWY
CHRONIONY PRAWEM AUTORSKIM
NIE MOZE BYC SPRZEDAWANY
ORAZ STANOWIC LEGALNEJ PODSTAWY
POZWOLENIA NA BUDOWE I INNYCH DECYZJI
POWIELANIE I KOPIOWANIE BEZ ZEZWOLENIA ZABRONIONE
Ustawa z 4 lutego 1994r. (t.jedn. Dz.U. z 2000r. Nr 80 poz.904
Pieczęć znajduje się na wszystkich stronach dokumentacji

BILANS POWIERZCHNI			
wg. normy ISO PN 9836:1997			
NR POM.	NAZWA POMIESZCZENIA	RODZAJ POSADZKI	POW. NETTO
0.1	Hol	terakota	10,36
0.2	WC	terakota	2,42
0.3	Kuchnia	terakota	7,22
0.4	Pom. gospodarcze	terakota	2,96
0.5	Pokój dzienny	parkiet	32,84
POWIERZCHNIA PARTERU NETTO			55,80

NR POM.	NAZWA POMIESZCZENIA	RODZAJ POSADZKI	POW. NETTO	pow. pom. o wys.>1,9m
1.1	Schody	-	4,37	4,37
1.2	Korytarz	parkiet	6,05	6,05
1.3	Sypialnia I	wykl. dywan.	10,84	10,75
1.4	Sypialnia II	wykl. dywan.	15,26	15,20
1.5	Łazienka	wykl. dywan.	4,89	4,89
1.6	Sypialnia III	wykl. dywan.	13,58	11,85
POWIERZCHNIA PODDASZA NETTO			(m2)	54,99
SUMA POWIERZCHNI NETTO			(m2)	110,79
POW. DOMU (suma pow. >1,9m)			(m2)	108,91
POWIERZCHNIA CAŁKOWITA			(m2)	145,06
POWIERZCHNIA ZABUDOWY			(m2)	73,74
KUBATURA			(m3)	693,28

MW1	ŚCIANA DZIAŁOWA 12CM
- tynk cem.- wap. kl. III lub glazura (1cm) - cegła dziurawka 12cm - tynk cem.- wap. kl. III lub glazura (1cm)	
MW2	ŚCIANA DZIAŁOWA 6CM
- tynk cem.- wap. kl. III lub glazura (1cm) - cegła dziurawka 6cm - tynk cem.- wap. kl. III lub glazura (1cm)	
MZ1	ŚCIANA FUNDAMENTOWA OCIEPLONA
- cokół nad terenem do poziomu ±0,00 - płytki klinkier.(1cm) - polestrowa włóknina filtrująca - ocieplenie styropian FS15/20 gr.12cm do styżności z gruntem - izolacja pionowa trzykrotna powłokowa na rapówce - bloczki betonowe gr. 24cm	
MZ2	ŚCIANA ZEWN. KONSTR. OCIEPLONA 36CM
- tynk mineralny na siatce (0,5cm) - ocieplenie styropian 12cm - pustaki ceramiczne gr. 24 cm - tynk cem.- wap. kl. III (1cm)	
MZ3	ŚCIANA ZEWN. KONSTR. OCIEPLONA 30CM
- tynk mineralny na siatce (0,5cm) - ocieplenie styropian 12cm - pustaki ceramiczne gr. 18cm - tynk cem.- wap. kl. III (1cm)	

PLAN PARTERU		SKALA 1:100
DOM MIESZKALNY C203a "Szczupły" wariant 1		ARCH.
OBIEKT	JEDYNOGODZINNY DOM WŁASNOŚCIOWY	
ADRES BUDOWY		
AUTOR PROJ.	mgr inż. arch. SZYMON BIRYŁO 01.12.2002	
PROJEKTANT ADAPTACJI	mgr inż. arch. SZYMON BIRYŁO	
PODPIS / DATA		
SZYMON BIRYŁO PRACOWNIA ARCHITEKTONICZNA		A4
Szczecin, ul. Grzywińska 32/8, tel/fax: 91 4281823, www.biryllo.pl		