


EGZEMPLARZ POKAZOWY
CHRONIONY PRAWEM AUTORSKIM
NIE MOZE BYC SPRZEDAWANY
ORAZ STANOWIC LEGALNEJ PODSTAWY
POZWOLENIA NA BUDOWE I INNYCH DECYZJI
POWIELANIE I KOPIOWANIE BEZ ZEZWOLENIA ZABRONIONE
Ustawa z 4 lutego 1994r. (t.jedn. Dz.U. z 2000r. Nr 80 poz.904
Pieczęć znajduje się na wszystkich stronach dokumentacji

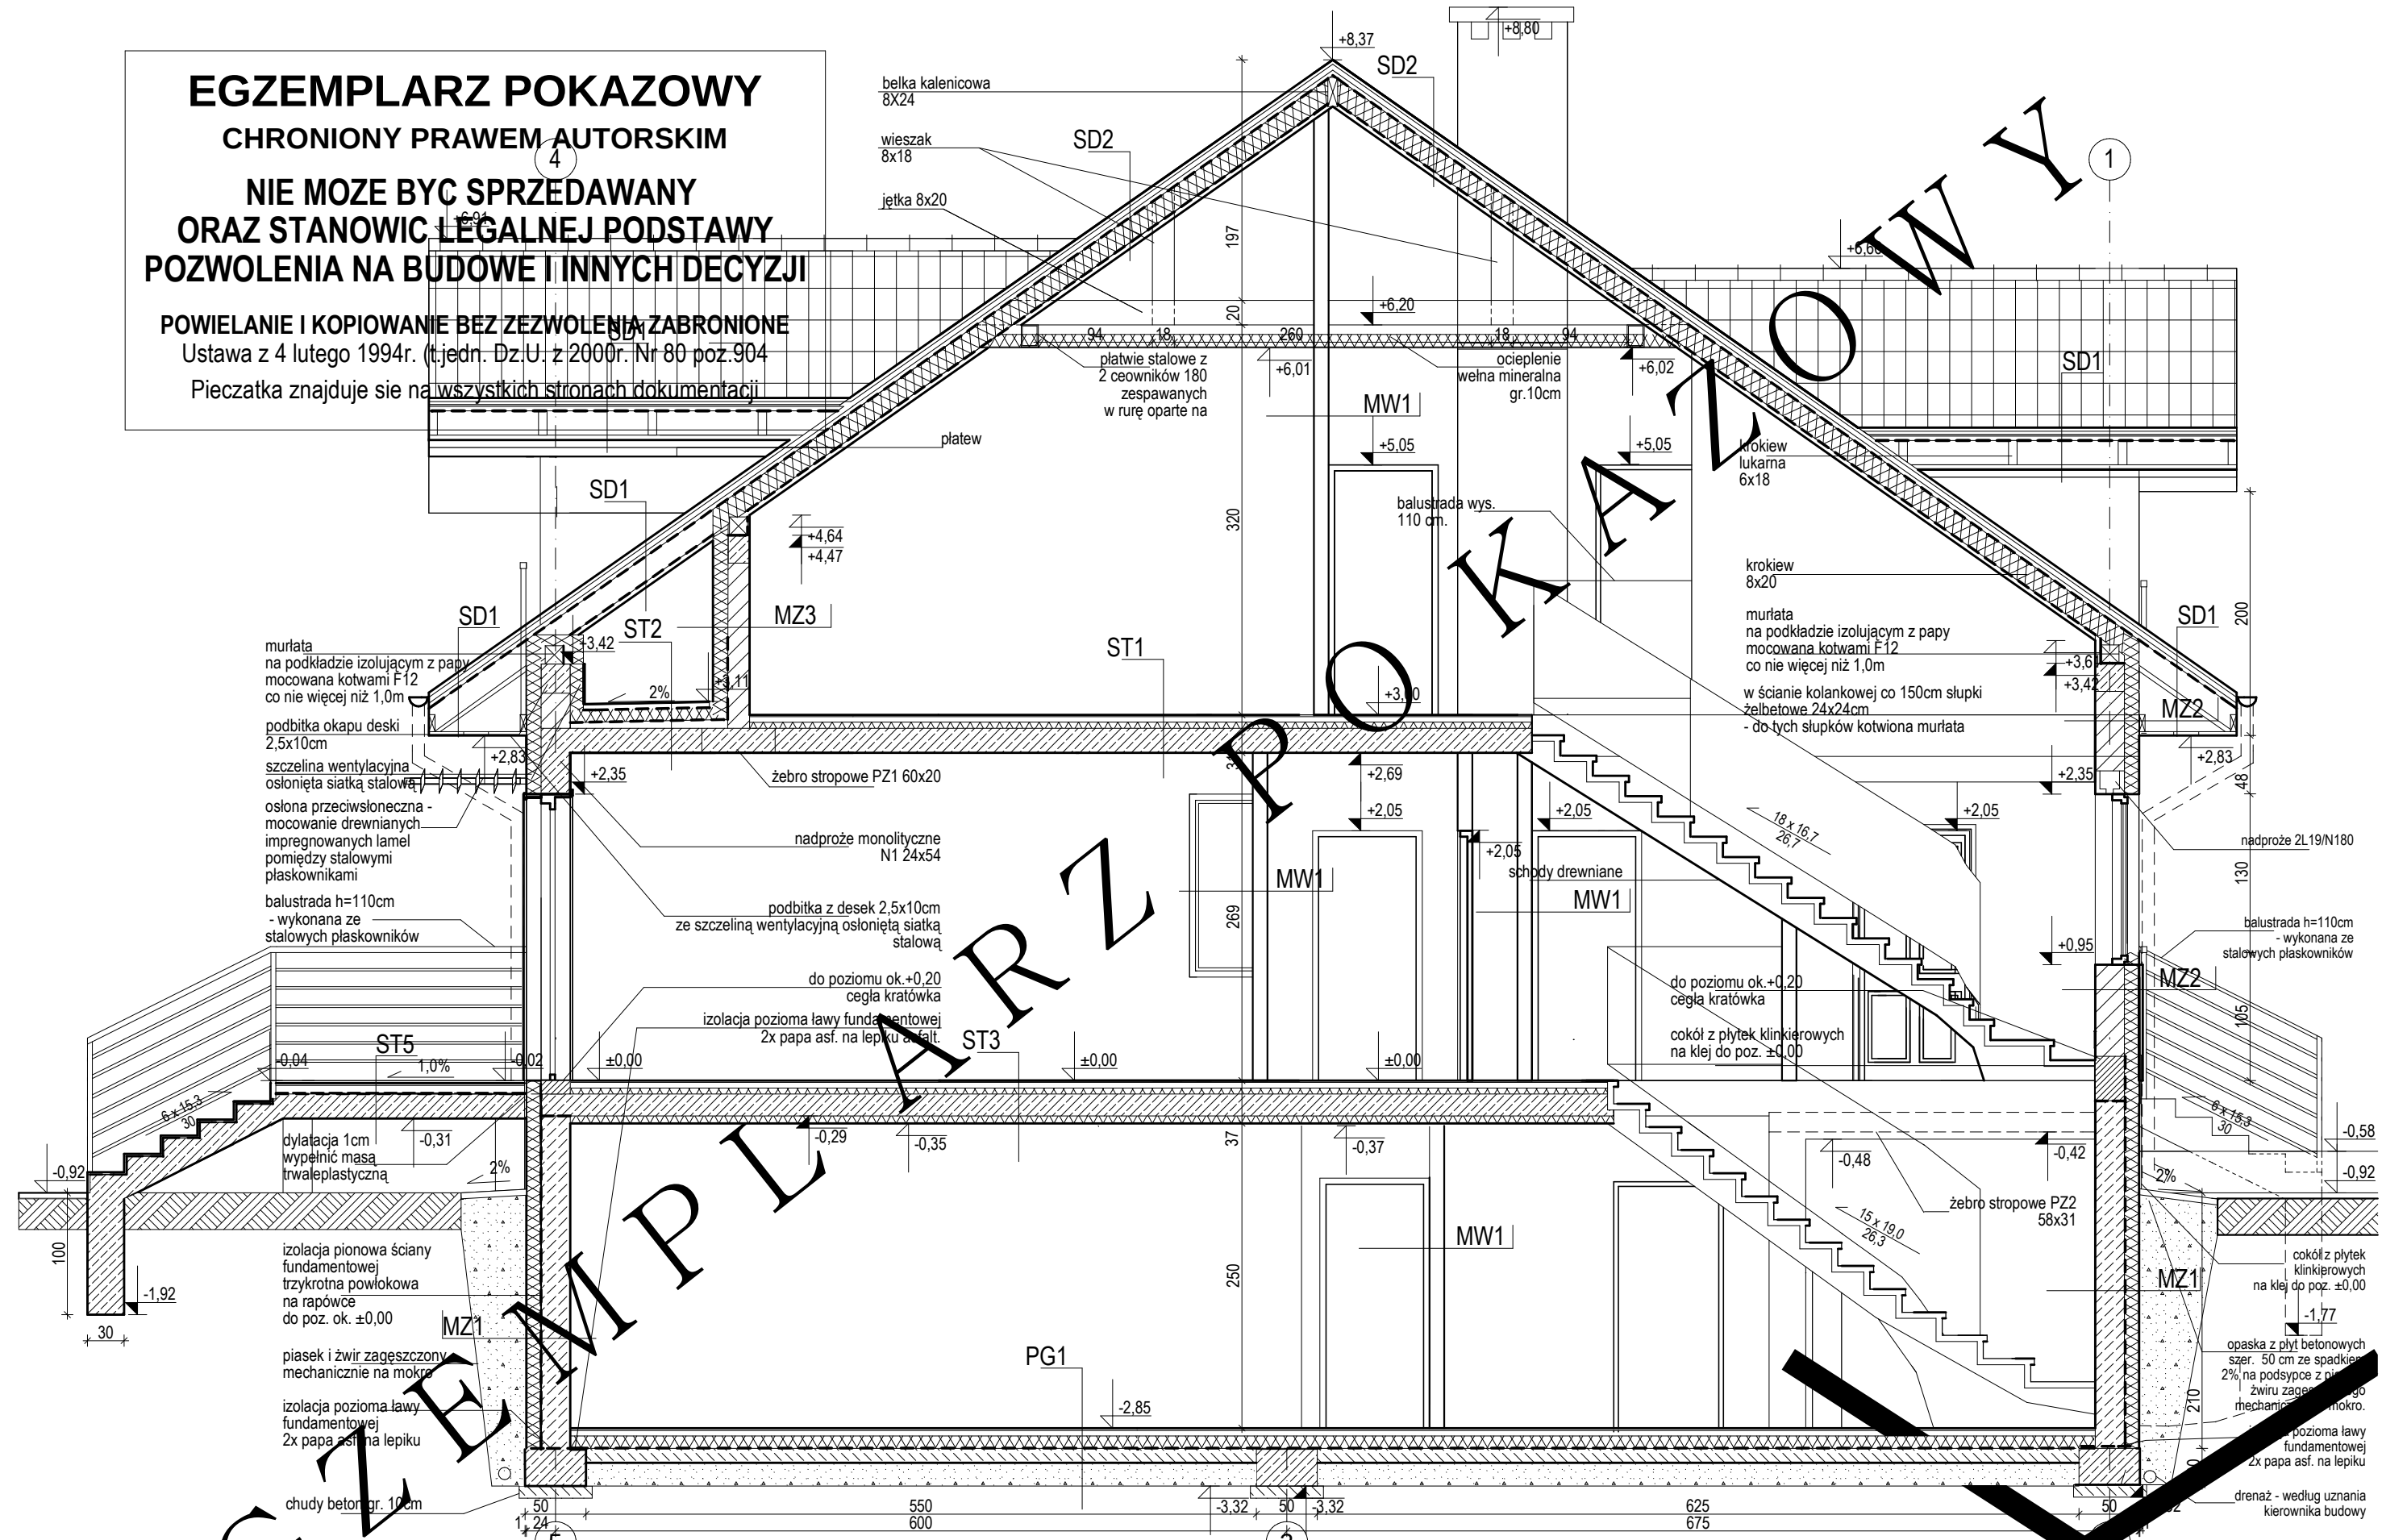

ZESTAWIENIE I WYJAŚNIENIE OPISOWE
WSZYSTKICH SYMBOLI PRZEGRÓD -
ZNAJDUJE SIĘ NA RYSUNKU: A11

PRZĘKRÓJ P1		SKALA	1:50
DOM MURATOR BCC203c "Szczupły" war. III		BRANŻA	ARCH.
OBIEKT	JEDNORODZINNY DOM W ZABUDOWIE BLIŹNIACZEJ	AUTOR PROJ.	mgr inż. arch. PRZEMISŁAW BIRYŁO
ADRES BUDOWY		PROJEKTANT ADAPTACJI	mgr inż. arch. PRZEMISŁAW BIRYŁO
		PODPIS / DATA	
		BIRYŁO ARCHITEKCI	
		Szczecin, ul. Lenartowicza 3-4/1, tel/fax: 91 4281823, www.birylo.pl	