


PIWNICA

PARTER

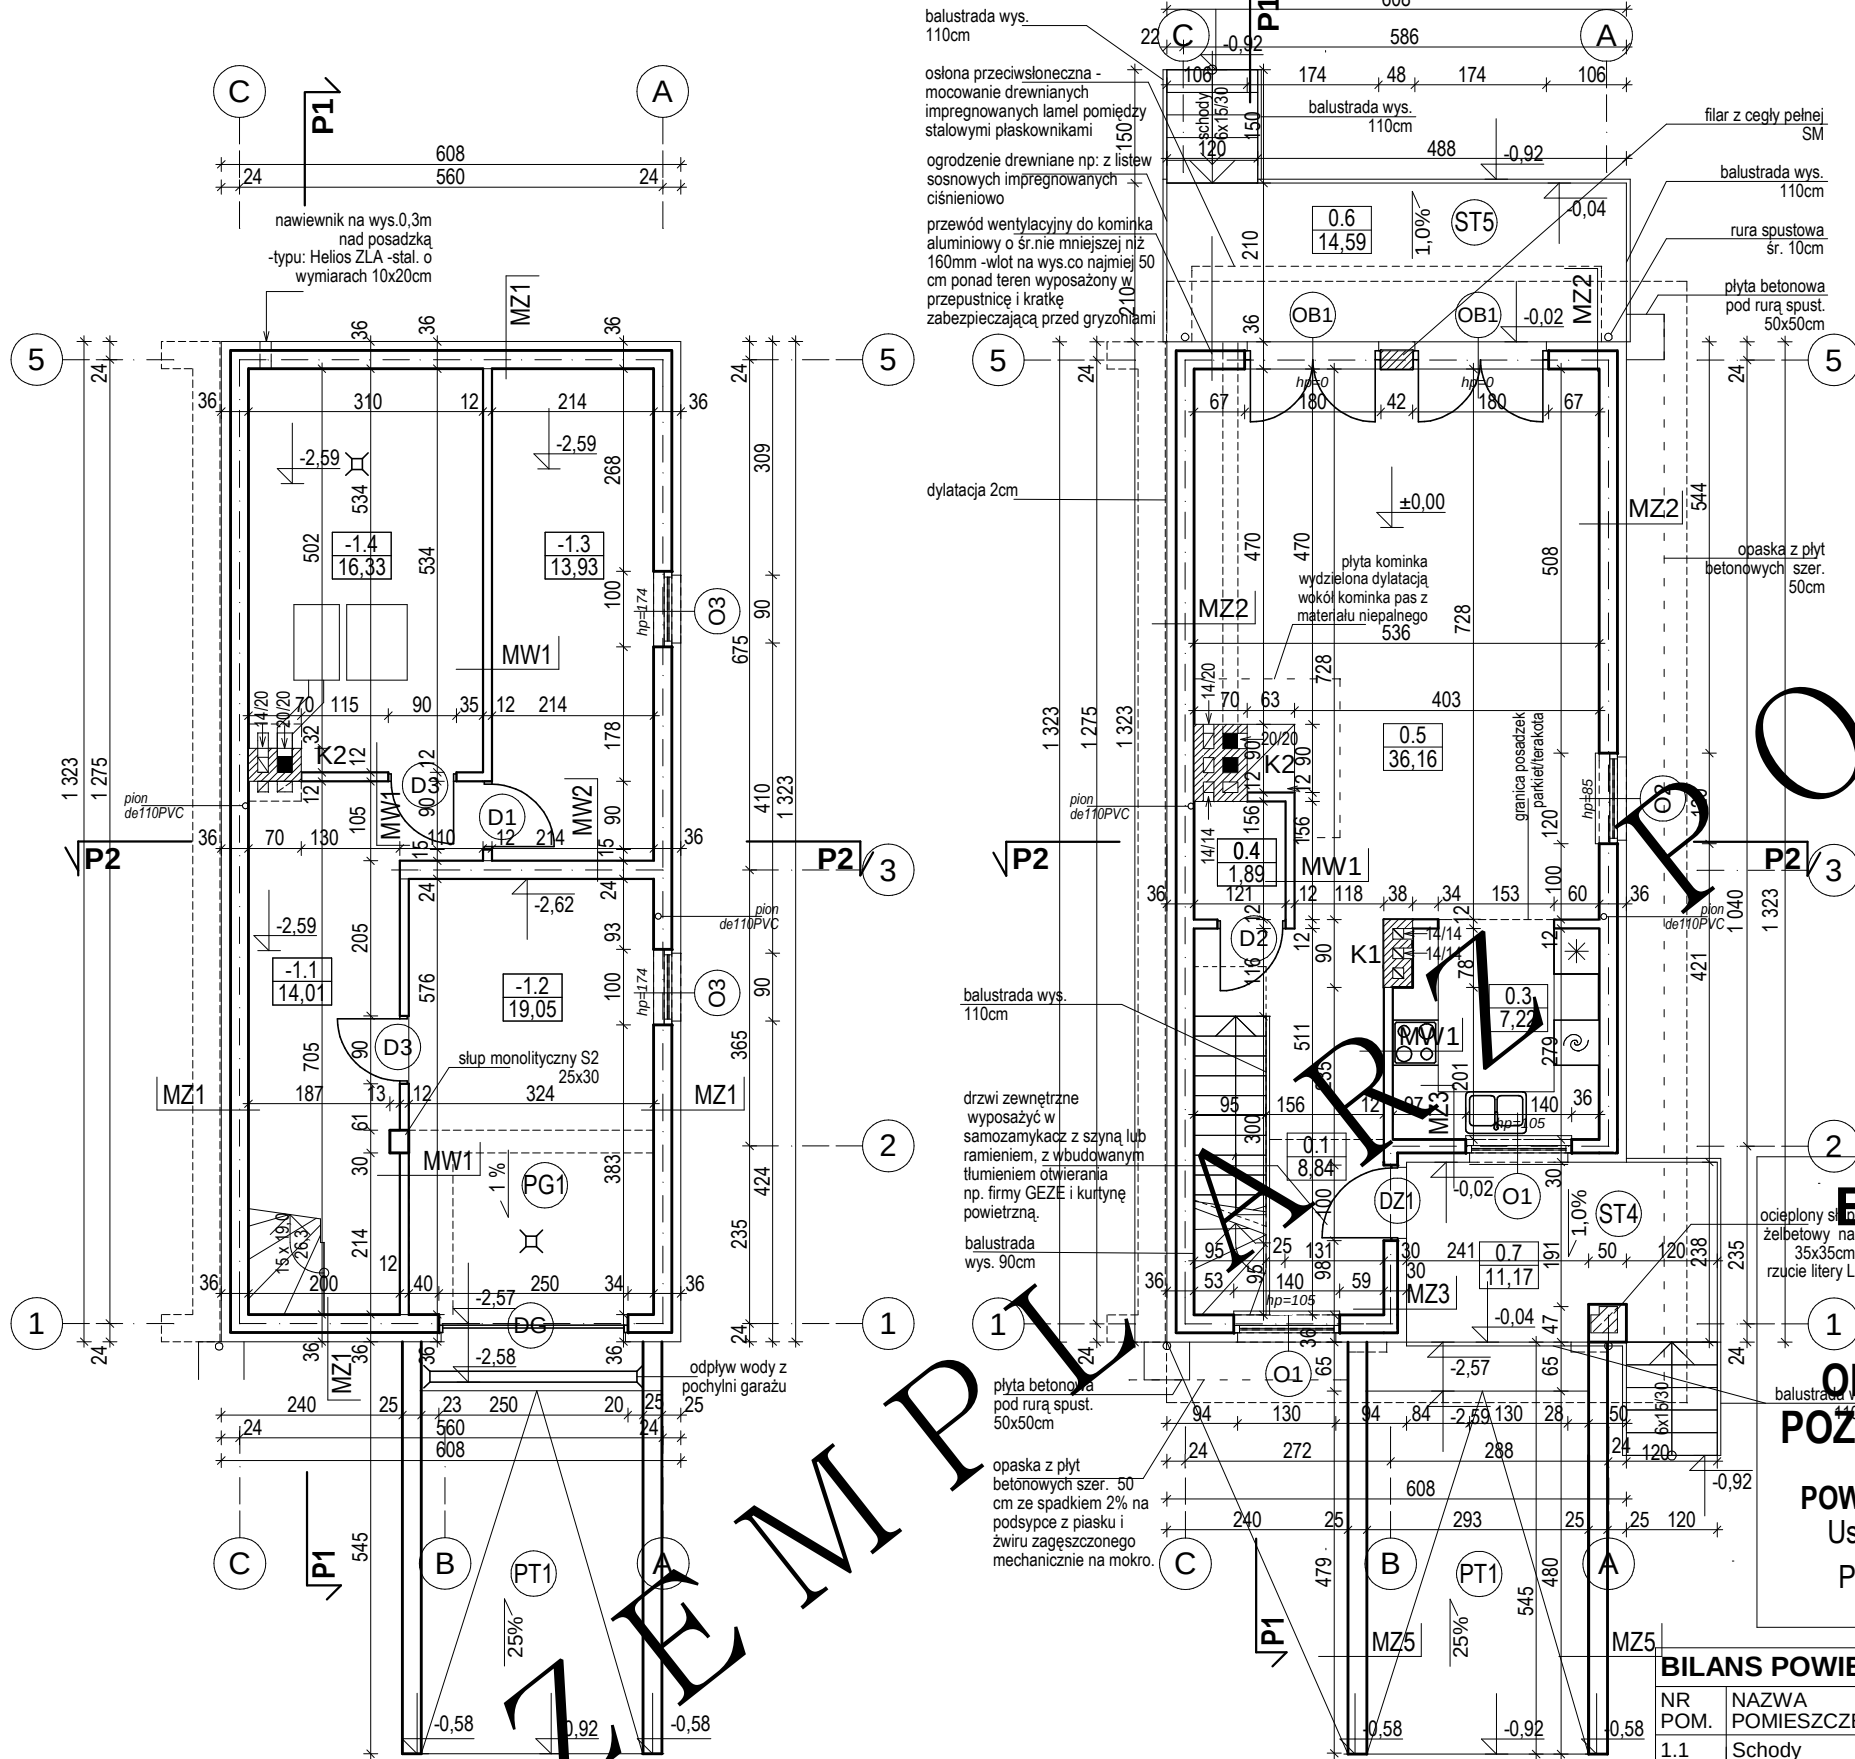

BILANS POWIERZCHNI				piwnica
NR POM.	NAZWA POMIESZCZENIA	RODZAJ POSADZKI	POW. NETTO	POW. UŻYTKOWA
-1.1	Korytarz	terakota	14,01	12,15
-1.2	Garaz	terakota	19,05	-
-1.3	Pom. gospodarcze	terakota	13,93	13,93
-1.4	Kotłownia	terakota	16,33	-
POWIERZCHNIA NETTO PIWNICY			63,32	

BILANS POWIERZCHNI				parter	
NR POM.	NAZWA POMIESZCZENIA	RODZAJ POSADZKI	POW. NETTO	POW. UŻYTKOWA	
0.1	Hol	terakota	8,84	8,84	
0.2	Schody	terakota	3,99	3,99	
0.3	Kuchnia	terakota	7,22	7,22	
0.4	Toaleta	terakota	1,89	1,89	
0.5	Pokój dzienny	parkiet	36,16	36,16	
0.6	Taras	terakota	14,59		
0.7	Ganek wejściowy	terakota	11,17		
POWIERZCHNIA PARTERU NETTO			83,86		

BILANS POWIERZCHNI			poddasze	
NR POM.	NAZWA POMIESZCZENIA	RODZAJ POSADZKI	POW. NETTO	POW. UŻYTKOWA
1.1	Schody	-	4,37	4,37
1.2	Korytarz	parkiet	6,05	6,05
1.3	Sypialnia I	wykl. dywan.	10,70	10,40
1.4	Sypialnia II	wykl. dywan.	15,26	14,96
1.5	Łazienka	terakota	4,89	4,89
1.6	Sypialnia III	wykl. dywan.	13,58	11,87
1.7	Balkon	gres	5,09	-
POWIERZCHNIA PODDASZA NETTO			(m2)	59,94
SUMA POWIERZCHNI NETTO			(m2)	207,12
POWIERZCHNIA UŻYTKOWA			(m2)	136,72
POWIERZCHNIA CAŁKOWITA			(m2)	241,32
POWIERZCHNIA ZABUDOWY			(m2)	80,43

MW1	ŚCIANA DZIAŁOWA 12CM
	- tynk cem.- wap. kl. III lub glazura (1cm) - cegła dziurawka 12cm - tynk cem.- wap. kl. III lub glazura (1cm)
MW2	ŚCIANA WEWN. KONSTR. 24CM
	- tynk cem.- wap. kl. III lub glazura (1cm) - pustaki ceramiczne gr. 24 cm - tynk cem.- wap. kl. III lub glazura (1cm)
MZ1	ŚCIANA FUNDAMENTOWA OCIEPLONA 36CM
	- cokół nad terenem do poziomu $\pm 0,00$ - płytki klinkier.(1cm) - poliestrowa włóknina filtrująca - ocieplenie styropian EPS 70 wodoodporny gr.12cm do styczności z gruntem - izolacja pionowa trzykrotna powłokowa na rapówce - bloczki betonowe gr. 24cm
MZ2	ŚCIANA ZEWN. KONSTR. OCIEPLONA 36CM
	- tynk mineralny na siatce (0,5cm) - ocieplenie styropian 12cm EPS 70 - pustaki ceramiczne gr. 24 cm - tynk cem.- wap. kl. III (1cm)
MZ3	ŚCIANA ZEWN. KONSTR. OCIEPLONA 30CM
	- tynk mineralny na siatce (0,5cm) - ocieplenie styropian 12cm EPS 70 - pustaki ceramiczne gr. 18cm - tynk cem.- wap. kl. III (1cm) ściana przy wejściu i balkonie
MZ4	ŚCIANA ZEWN. 12CM
	- tynk mineralny na siatce (1cm) - pustaki ceramiczne gr. 12cm - tynk mineralny na siatce (1cm) ściana na balkonie na poddaszu
MZ5	ŚCIANA OPOROWA
	- płytki klinkierowe na klej - izolacja przeciwwilgociowa (trzykrotna bitumiczna -na bazie wody) na rapówce - żelbet - izolacja przeciwwilgociowa (trzykrotna bitumiczna -na bazie wody) na rapówce

Zestawienie wszystkich warstw znajduje się na rysunku A11

ocieplony szp
żelbetowy na
35x35cm
rzucie litery L

EGZEMPLARZ POKAZOWY

Zestawienie wszystkich wars

CHRONIONY PRAWEM AUTORSKIM

1

**NIE MOŻE BYĆ SPRZEDAWANY
ORAZ STANOWIĆ LEGALNEJ PODSTAWY
POZWOLENIA NA BUDOWĘ I INNYCH DECYZJI**

balustrada wys.
440

POWIELANIE I KOPIOWANIE BEZ ZEZWOLENIA ZABRONIONE
Ustawa z 4 lutego 1994r. (t.jedn. Dz.U. z 2000r. Nr 80 poz.904
Pieczęć znajduje się na wszystkich stronach dokumentacji

RZĘT PIWNICY I PARTERU		SKALA	1:100
		BRANŻA	ARCH.
DOM MURATOR BCC203c "Szczupły" war. III			
OBIEKT	JEDNOSTANOWY DOM W ZABUDOWIE SZEROKOŚCIOWEJ		
ADRES BUDOWY			
AUTOR PROJ.	mgr inż. arch. PRZEMYSŁAW BIRYLO upr. S-17698/PJOIA/2002 mgr inż. arch. MACIEJ BIRYLO upr. S-17698/PJOIA/2002		
PROJEKTANT ADAPTACJI		PODPIS / DATA	
BIRYOŁO ARCHITEKCI		A4	
Szczepanów, ul. Lenartowicza 3-4/1, tel/fax: 91 4281823, www.birylo.pl			