

4.0	dachówka ceramiczna
4.0	łaty drewniane 6x4
2.5	kontakty drewniane 5x2,5
20.0	folia wysokoproporzeczalna
20.0	krokwie 7x20
20.0	wełna mineralna / jętki 7x20
10.0	wełna mineralna / ruszt
2x1.25	poroz izolacja – folia PE
2x1.25	płyty gipsowo – kartonowe



EGZEMPLARZ POKAZOWY

2.5	folia wysokoproporzeczalna
20.0	wełna mineralna / krokwie 7x20
10.0	wełna mineralna / ruszt
2x1.25	płyty gipsowo – kartonowe

B-B ↘

↙ C-C

Uwaga:
Wymiary otworów w świetle muru pod siłarkę okienną i drzwiową dostosować na budowie po wyporze producenta siłarki.

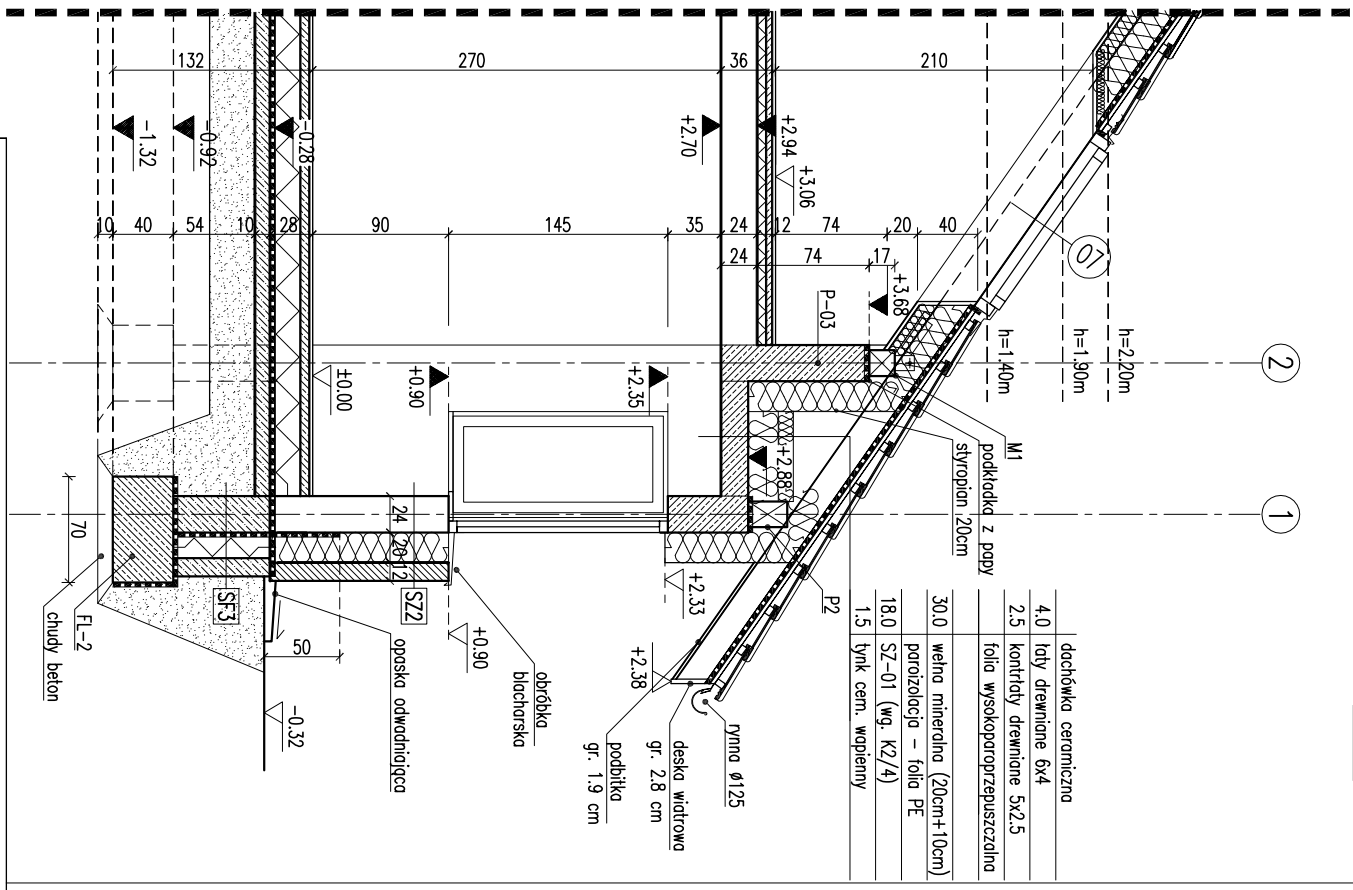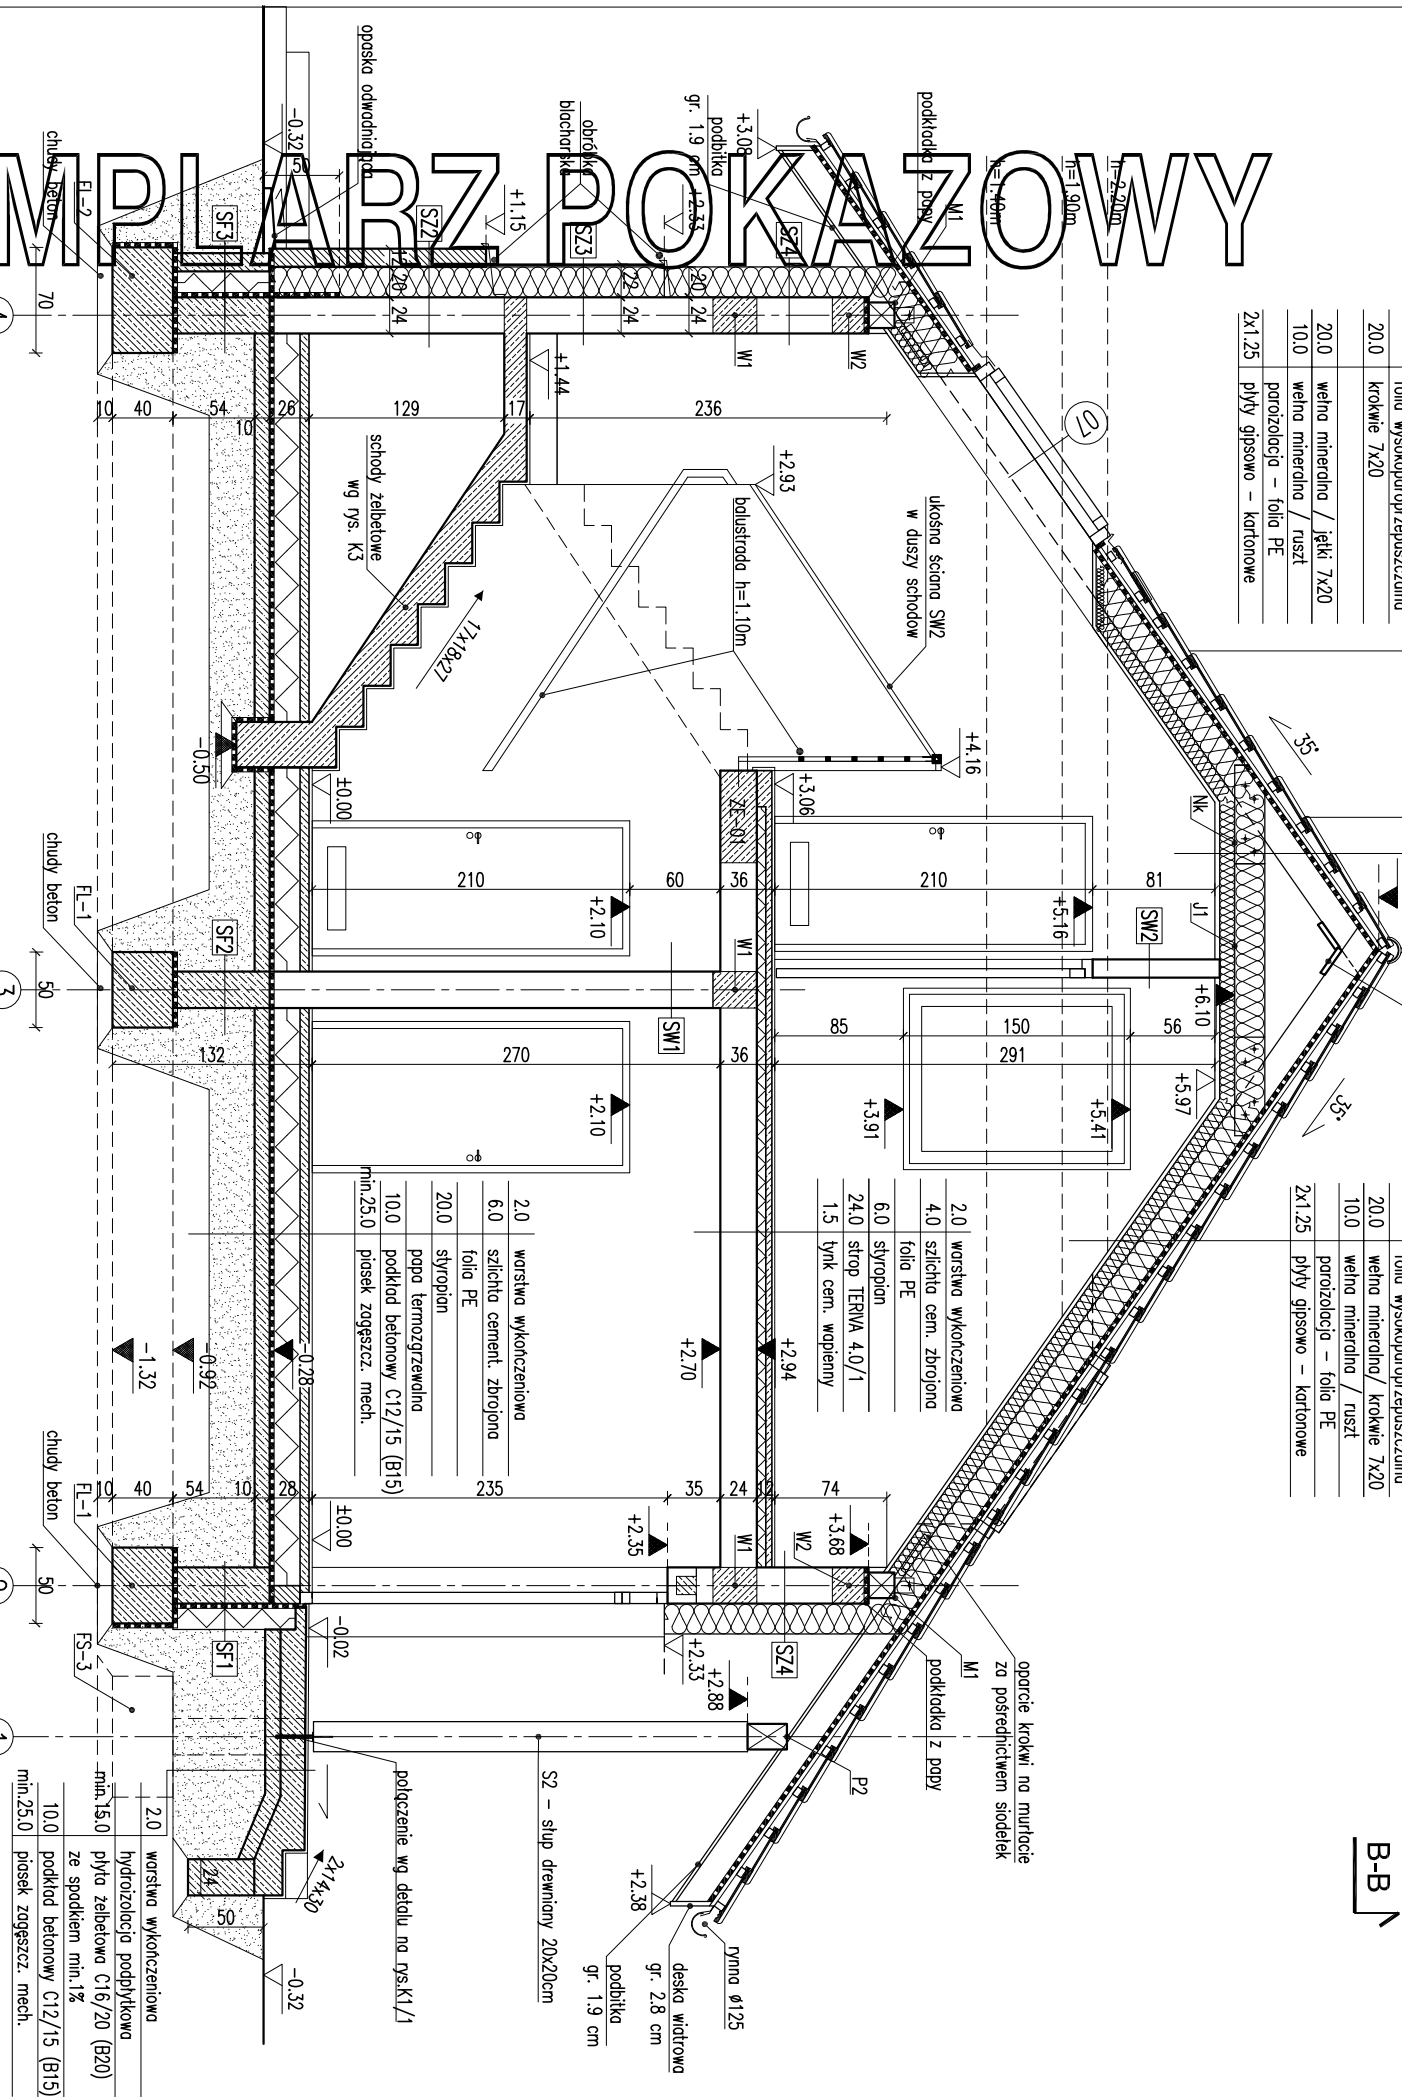

4

3

2

1

RODZAJE ŚCIAN

SF1	24.0 bloczki betonowe
	2 x dysperbit
17.0	styropian
	zaprawa klejowa na siłce
1.0	płytki klinkierowe od poz.terenu
SF2	24.0 bloczki betonowe
SF3	24.0 bloczki betonowe
	2 x dysperbit
17.0	styropian
12.0	bloczki betonowe

SZ1	1.5 tynk cementowo-wapienny
	24.0 bloczki z betonu komórkowego
22.0	styropian
0.5	tynk mineralny
SZ2	1.5 tynk cementowo-wapienny
	24.0 bloczki z betonu komórkowego
20.0	styropian
	zaprawa klejowa na siłce
12.0	cegła klinkierowa

SZ3	1.5 tynk cementowo-wapienny
	24.0 bloczki z betonu komórkowego
20.0	styropian
	zaprawa klejowa na siłce
1.0	szczelina powietrzna
1.0	laminat drewnopodobny
SZ4	1.5 tynk cementowo-wapienny
	24.0 bloczki z betonu komórkowego
20.0	styropian
0.5	tynk mineralny

SW1	1.5 tynk cementowo-wapienny
	24.0 bloczki z betonu komórkowego
1.5	tynk cementowo-wapienny
SW2	1.5 tynk cementowo-wapienny
	12.0 bloczki z betonu komórkowego
1.5	tynk cementowo-wapienny
SW3	1.5 tynk cementowo-wapienny
	24.0 bloczki z betonu komórkowego
8.0	wełna mineralna
0.5	tynk mineralny

SW4	1.5 tynk cementowo-wapienny
	12.0 bloczki z betonu komórkowego
8.0	wełna mineralna
0.5	tynk mineralny

EGZEMPLARZ POKAZOWY

CHRONIONY PRAWEM AUTORSKIM

NIE MOŻE BYĆ SPRZEDAWANY
ORAZ STANOWIĆ LEGALNEJ PODSTAWY
POZWOLENIA NA BUDOWE I INNYCH DECYZJI

Powielanie i kopiowanie bez zezwolenia zabronione
Ustawa z dnia 4 lutego 1994r. (t.jedn. Dz.U. z 2000r., Nr.40 poz.504)

Pracznik znajduje się na wszystkich stronach dokumentacji

PRZESKÓR B-B, C-C

SKALA 1:50

BRZUCHA

DOM Murator - Szum morza - wariant 1

OBIEKT BUDYNEK WYKONCZONY WYKONCZONY WYKONCZONY

ADRES BUDOWY

AUTOR mgr inż. arch. Ewa Dziwka

PROJEKT upr. nr Bk/PdOkk/34/2000

AUTOR ADAPTACJI

W.M. MURATOR PROJEKT

Sp. z o.o.

PROJEKT

nr 10 - 2013

A7