EGZEMPLARZ POKAZOWY

EGZEMPLARZ POKAZOWY

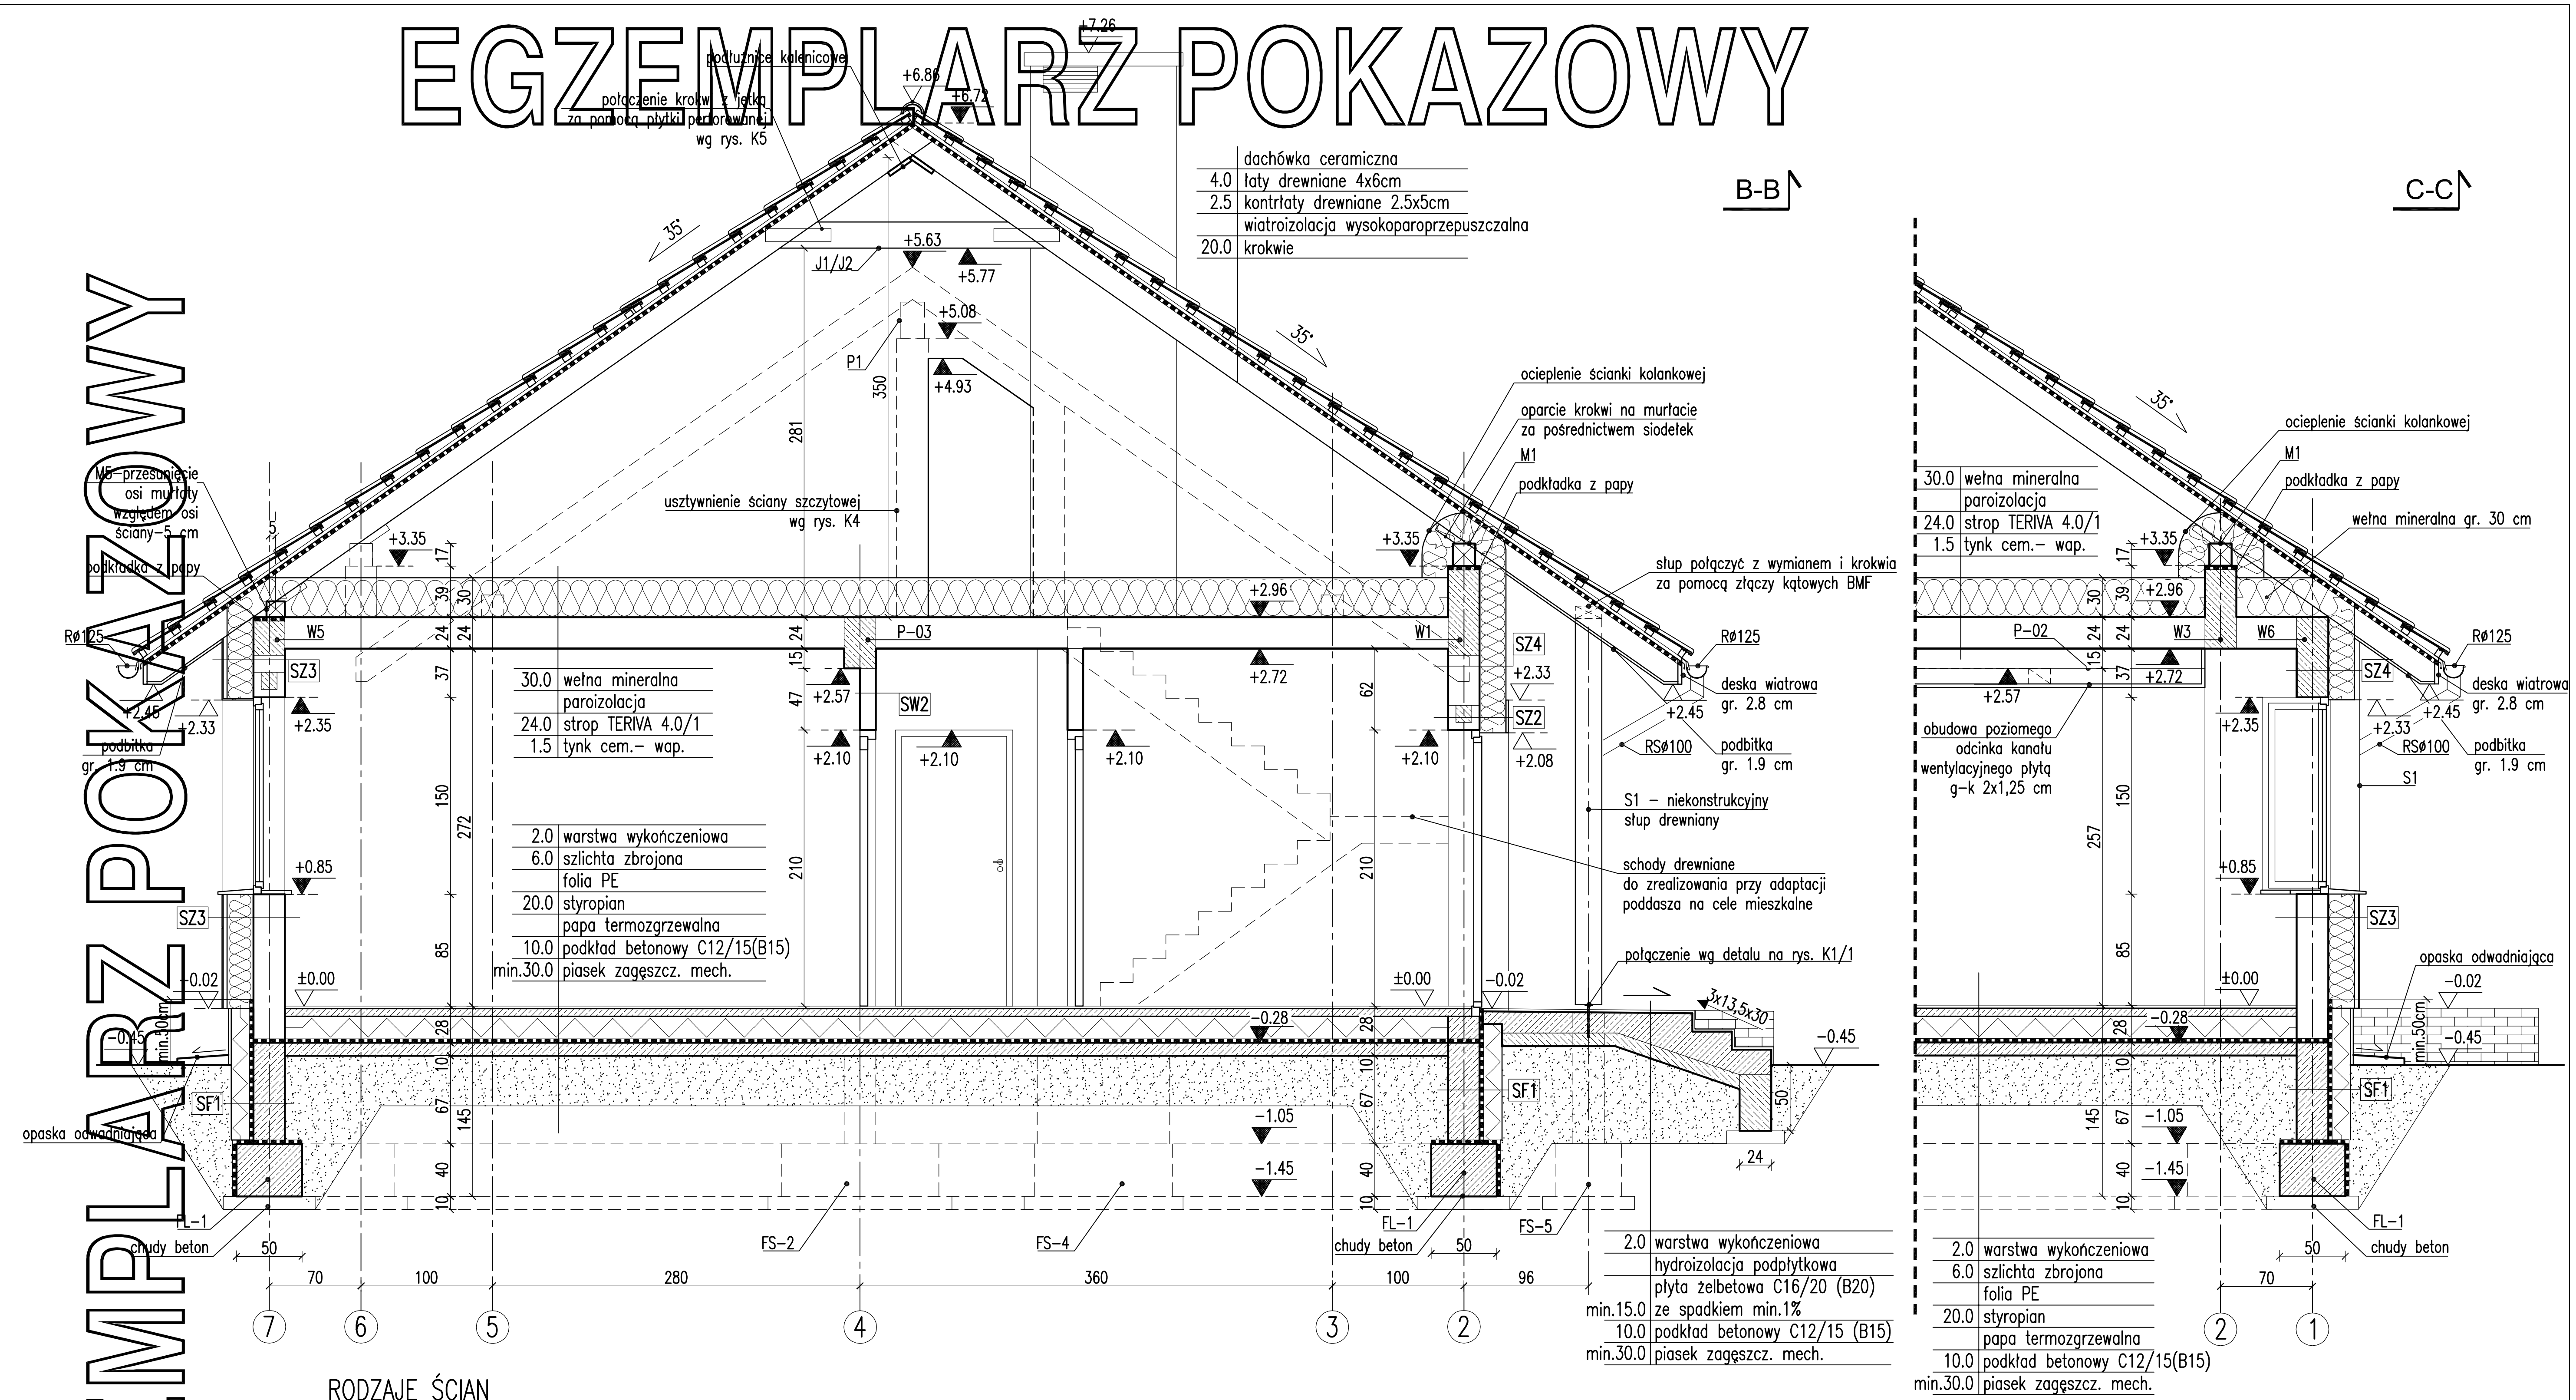

RODZAJE ŚCIAN

SF1	
24.0	bloczki betonowe
	2 x dysperbit
17.0	styropian
	zaprawa klejowa na siatce
2.3	płytki klinkierowe od poz. terenu

SZ1	
1.5	tynk cementowo-wapienny
24.0	bloczki z betonu komórkowego
22.0	styropian/styropian boniowany
0.5	tynk mineralny

SZ2	
1.5	tynk cementowo-wapienny
24.0	bloczki z betonu komórkowego
20.0	styropian
	zaprawa klejowa na siatce
2.3	płytki klinkierowe

SZ3	
1.5	tynk cementowo-wapienny
24.0	bloczki z betonu komórkowego
20.0	styropian
	zaprawa klejowa na siatce
3.0	pustka powietrzna/ruszt
1.0	laminowane płyty fasadowe

SZ4	
1.5	tynk cementowo-wapienny
24.0	bloczki z betonu komórkowego
20.0	styropian
0.5	tynk mineralny

SW1	
1.5	tynk cementowo-wapienny
24.0	bloczki z betonu komórkowego
1.5	tynk cementowo-wapienny

SW2	
1.5	tynk cementowo-wapienny
12.0	bloczki z betonu komórkowego
1.5	tynk cementowo-wapienny

SW3	
1.5	tynk cementowo-wapienny
12.0	bloczki z betonu komórkowego
8.0	wełna mineralna
0.5	tynk mineralny na siatce

SW4	
2.5	płyta gipsowo-kartonowa 2x1.25cm
7.0	ruszt systemowy/wełna mineralna
2.5	płyta gipsowo-kartonowa 2x1.25cm

Uwagi:

1. Wymiary otworów w świetle muru pod stolarkę okienną i drzwiową dostosować na budowie po wyborze producenta stolarki.
2. W miejscu projektowanego kominka wzmocnić posadzkę.
3. Kominy w strefie nieogrzewanej budynku oraz ponad połacią dachu izolować termicznie np. warstwą wełny mineralnej gr. 5 cm.
4. Dostosować warstwy podłogi poddasza, umożliwiając dojścia techniczne.

EGZEMPLARZ POKAZOWY
CHRONIONY PRAWEM AUTORSKIM
NIE MOZE BYĆ SPRZEDAWANY
ORAZ STANOWIĆ LEGALNEJ PODSTAWY
POZWOLENIA NA BUDOWĘ I INNYCH DECYZJI
Powielanie i kopiowanie bez zezwolenia zabronione
Ustawa z dn. 4 lutego 1994r. (t.jedn. Dz.U. z 2000r. Nr.80 poz.904
Pieczątka znajduje się na wszystkich stronach dokumentacji

~~PRZEKRÓJ B-B, C-C~~

~~DOM Murator M141b – [illegible]zum morza – wariant [illegible]~~

SKALA	[illegible]	
[illegible]	ARCH.	
OBIEKT	~~BUDYNEK JEDNO[illegible]DZINNY WOLNO S[illegible]JĄCY~~	
ADRES BUDOWY		
AUTOR PROJEKTU	~~mgr inż. arch. Ewa Dziewią[illegible]ska~~ ~~upr. nr BŁ/PdOKK/34/2[illegible]~~	PODPIS
AUTOR ADAPTACJI		PODPIS
WM murator PROJEKT	~~W M[illegible] MURATOR PROJEKT~~ ~~Sp. z o.o.~~	RYS A7
		M141b [illegible]015