


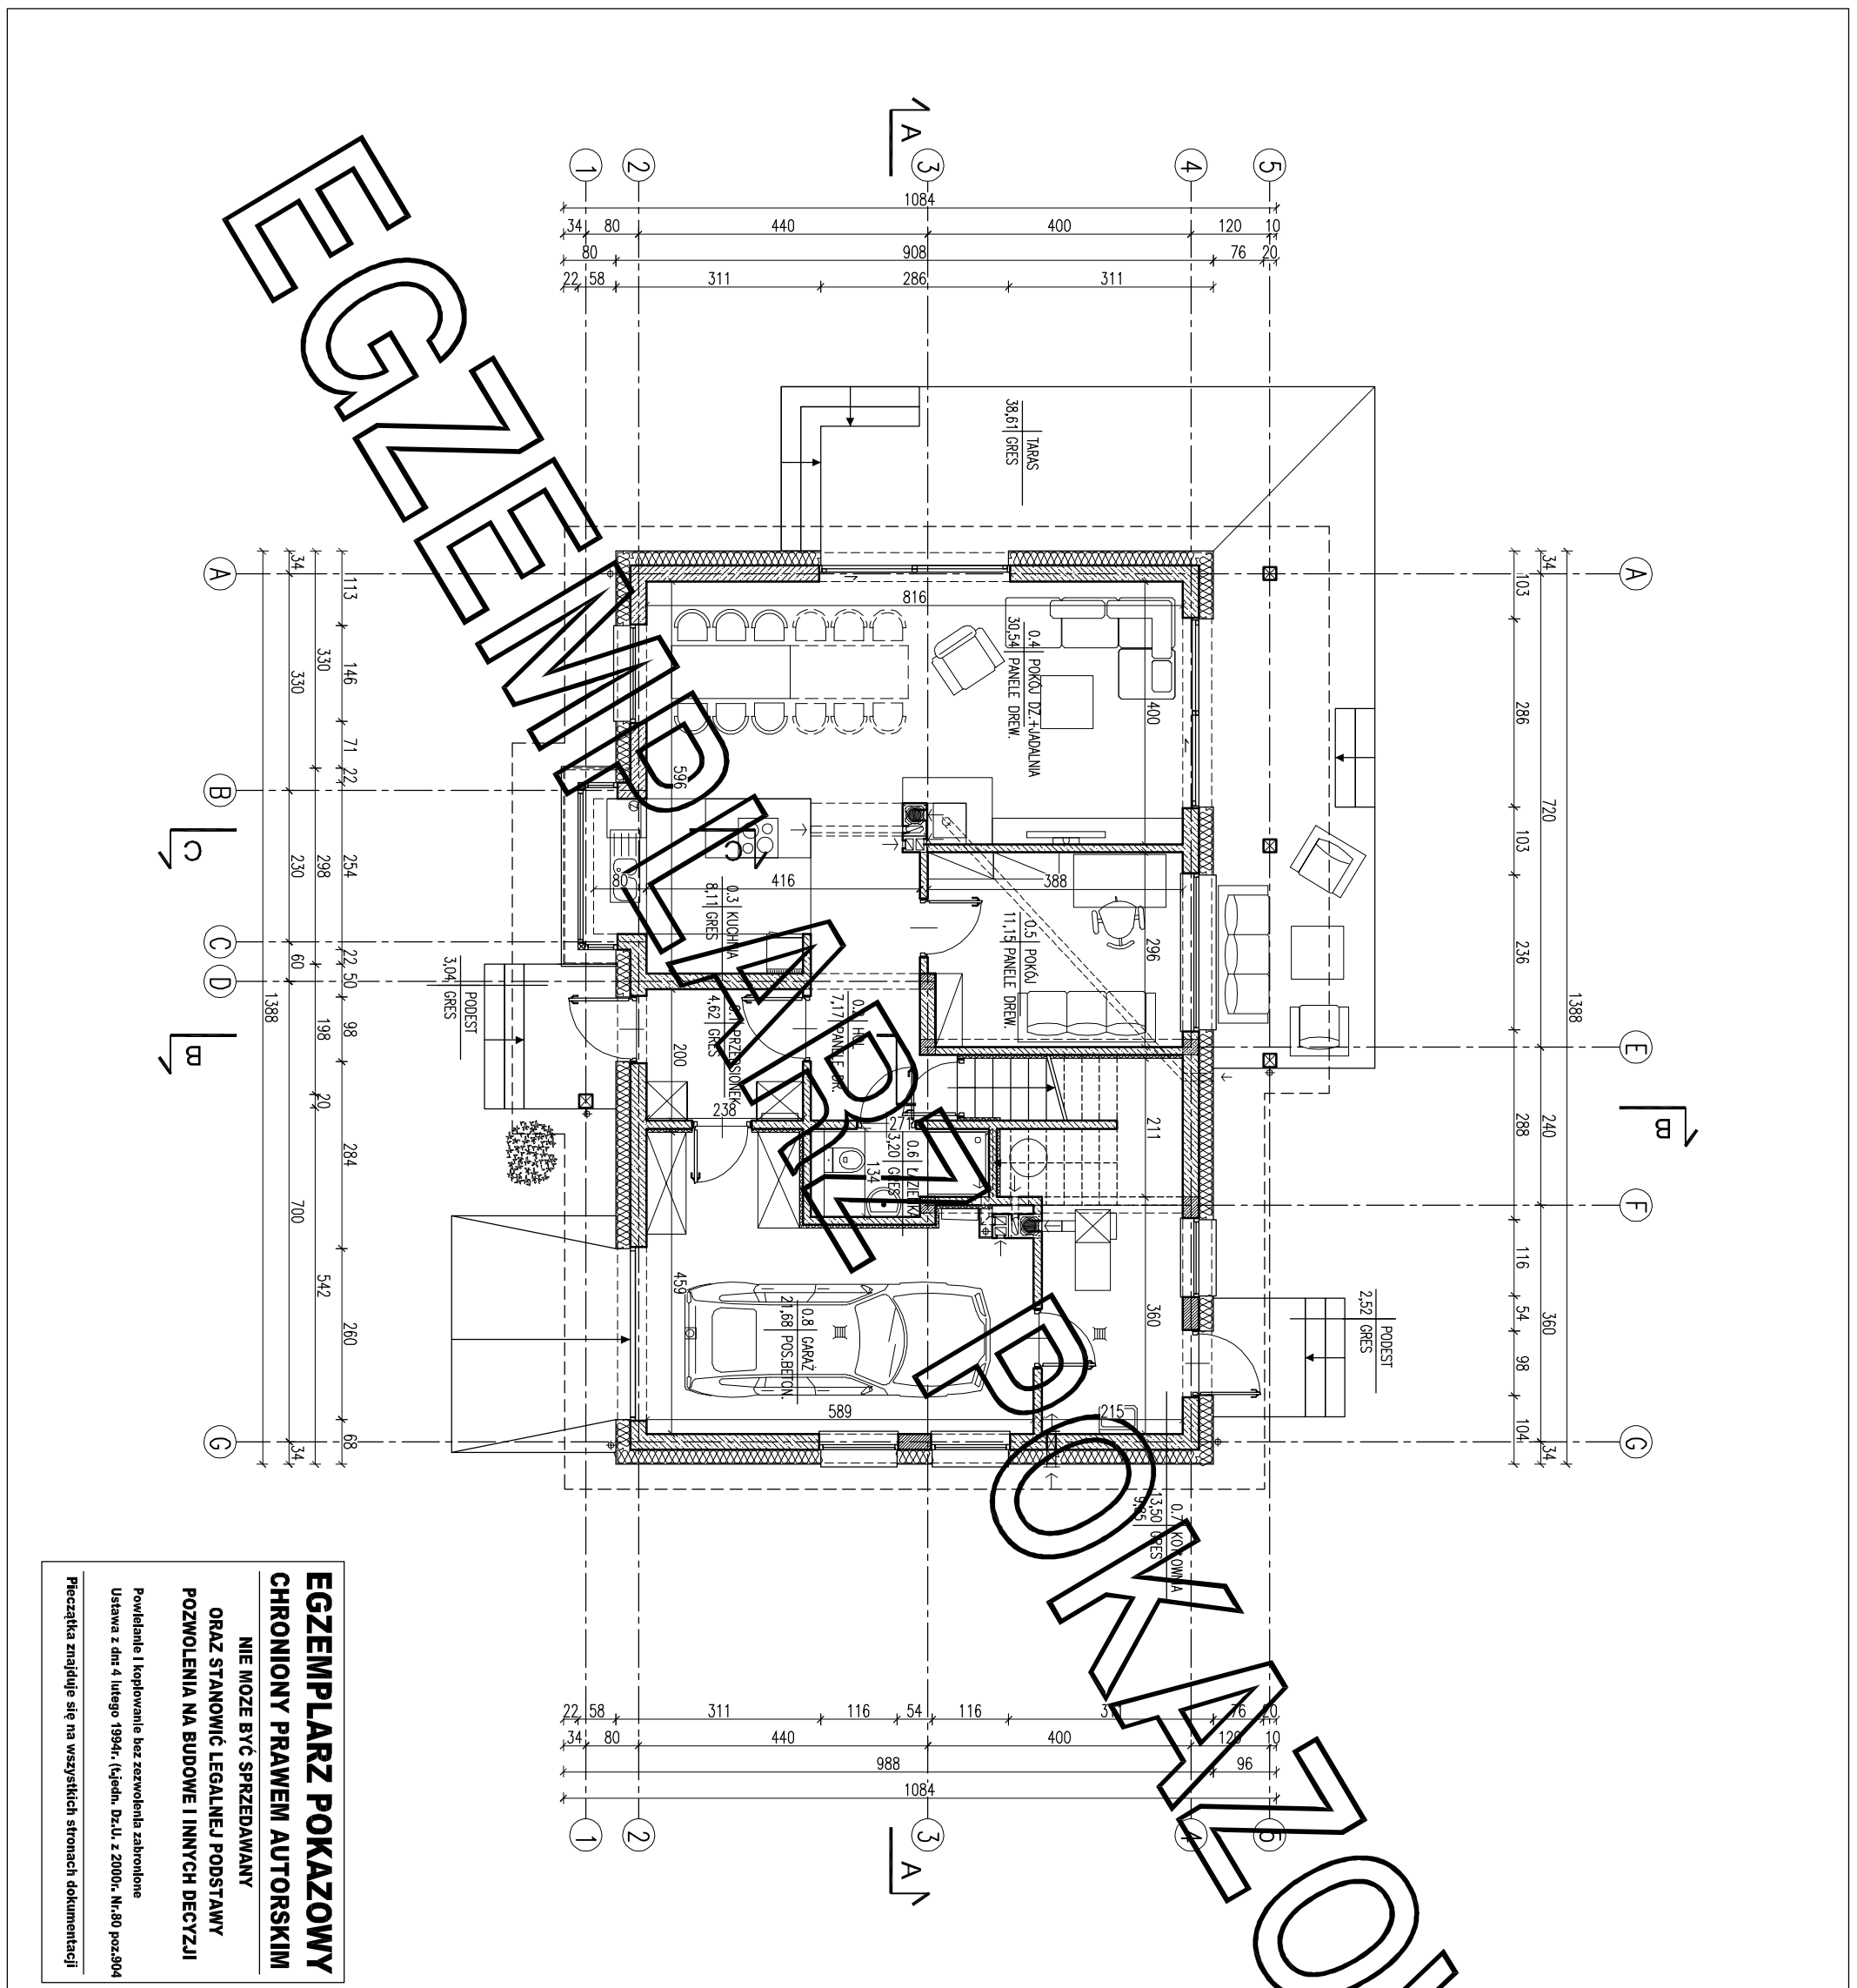

EGZEMPLARZ POKAZOWY
CHRONIONY PRAWEM AUTORSKIM
NIE MOZE BYC SPRZEDAWANY
ORAZ STANOWIC LEGALNEJ PODSTAWY
POZWOLENIA NA BUDOWE I INNYCH DECYZJI

Powielanie i kopiowanie bez zezwolenia zabronione
Ustawa z dnia 4 lutego 1994r. (t.jedn. Dz.U. z 2000r. Nr.80 poz.304
Pieczęćka znajduje się na wszystkich stronach dokumentacji

ZESTAWIENIE POWIERZCHNI			
Lp.	Nazwa pomieszczenia	pow.netto [m2]	pow.użytk. [m2]
PARTER			
0.1	przedsiónek	4,62	4,62
0.2	hol	7,17	7,17
0.3	kuchnia	8,11	8,11
0.4	pokój dzienny + jadalnia	30,54	30,54
0.5	pokój	11,15	11,15
0.6	łazienka	3,20	3,20
0.7	RAZEM parter bez kotłowni i garażu	64,79	64,79
0.8	kotłownia	13,50	9,85
0.8	garaż	21,68	21,68
RAZEM parter		99,97	96,32
PODDASZE			
1.1	strych nieużytkowy*	6,21	2,97
1.2	strych nieużytkowy*	97,90	62,36
RAZEM poddasze		104,11	65,33
POW. UŻYTKOWA - bez kotłowni, garażu i strychu			64,79

* przybliżona powierzchnia użytkowa strychu liczona jest w stanie wykończonym, czyli po wykonaniu:
- warstw podłogi na stropie żelbetonowym: styropian 6 cm, szlichta 4 cm, warstwa wykończeniowa 2 cm, oraz
- ogrzewania podłogowego: grzejniki 10 cm (20 cm pomiędzy grzejnikami i 10 cm w ruszcie systemowym pod okładzinę g-k).

Powierzchnie i kubatury policzone według normy PN-ISO 9836: 2015 -12 i Rozporządzenia Ministra Rozwoju z dnia 11 września 2020 r w sprawie szczegółowego zakresu i formy projektu budowlanego.

Pc - powierzchnia całkowita	128,41 m²
Pz - powierzchnia zabudowy	136,93 m²
Kbz - kubatura brutto zamkniętych części budynku	765,06 m³

ARANŻACJA PARTERU (etap 1)

1:100

PROJEKT MURATOR S&P

PROJEKT MURATOR S&P

ADRES

BUDYNEK

AUTOR BUDOWY

mgr inż. arch. Ewa

AUTOR PROJEKTU

mgr inż. arch. Ewa

AUTOR ADAPTACJI

mgr inż. arch. Ewa

WZAM

M.M. MURATOR PROJEKT

PROJEKT

Sp. z o.o.

BRUKA

ARCH.

PROJEKT

Sp. z o.o.