
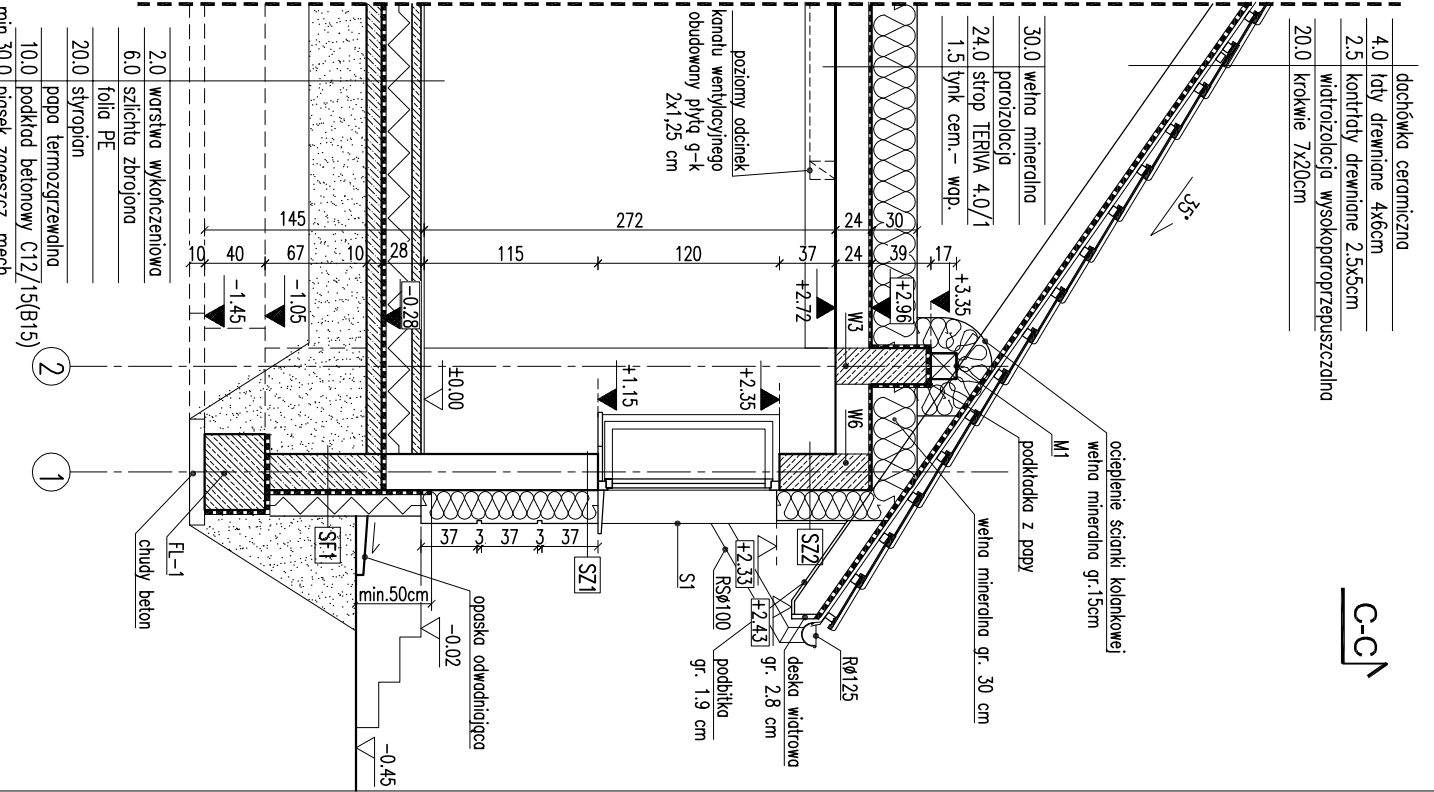


EGZEMPLARZ POKAZOWY

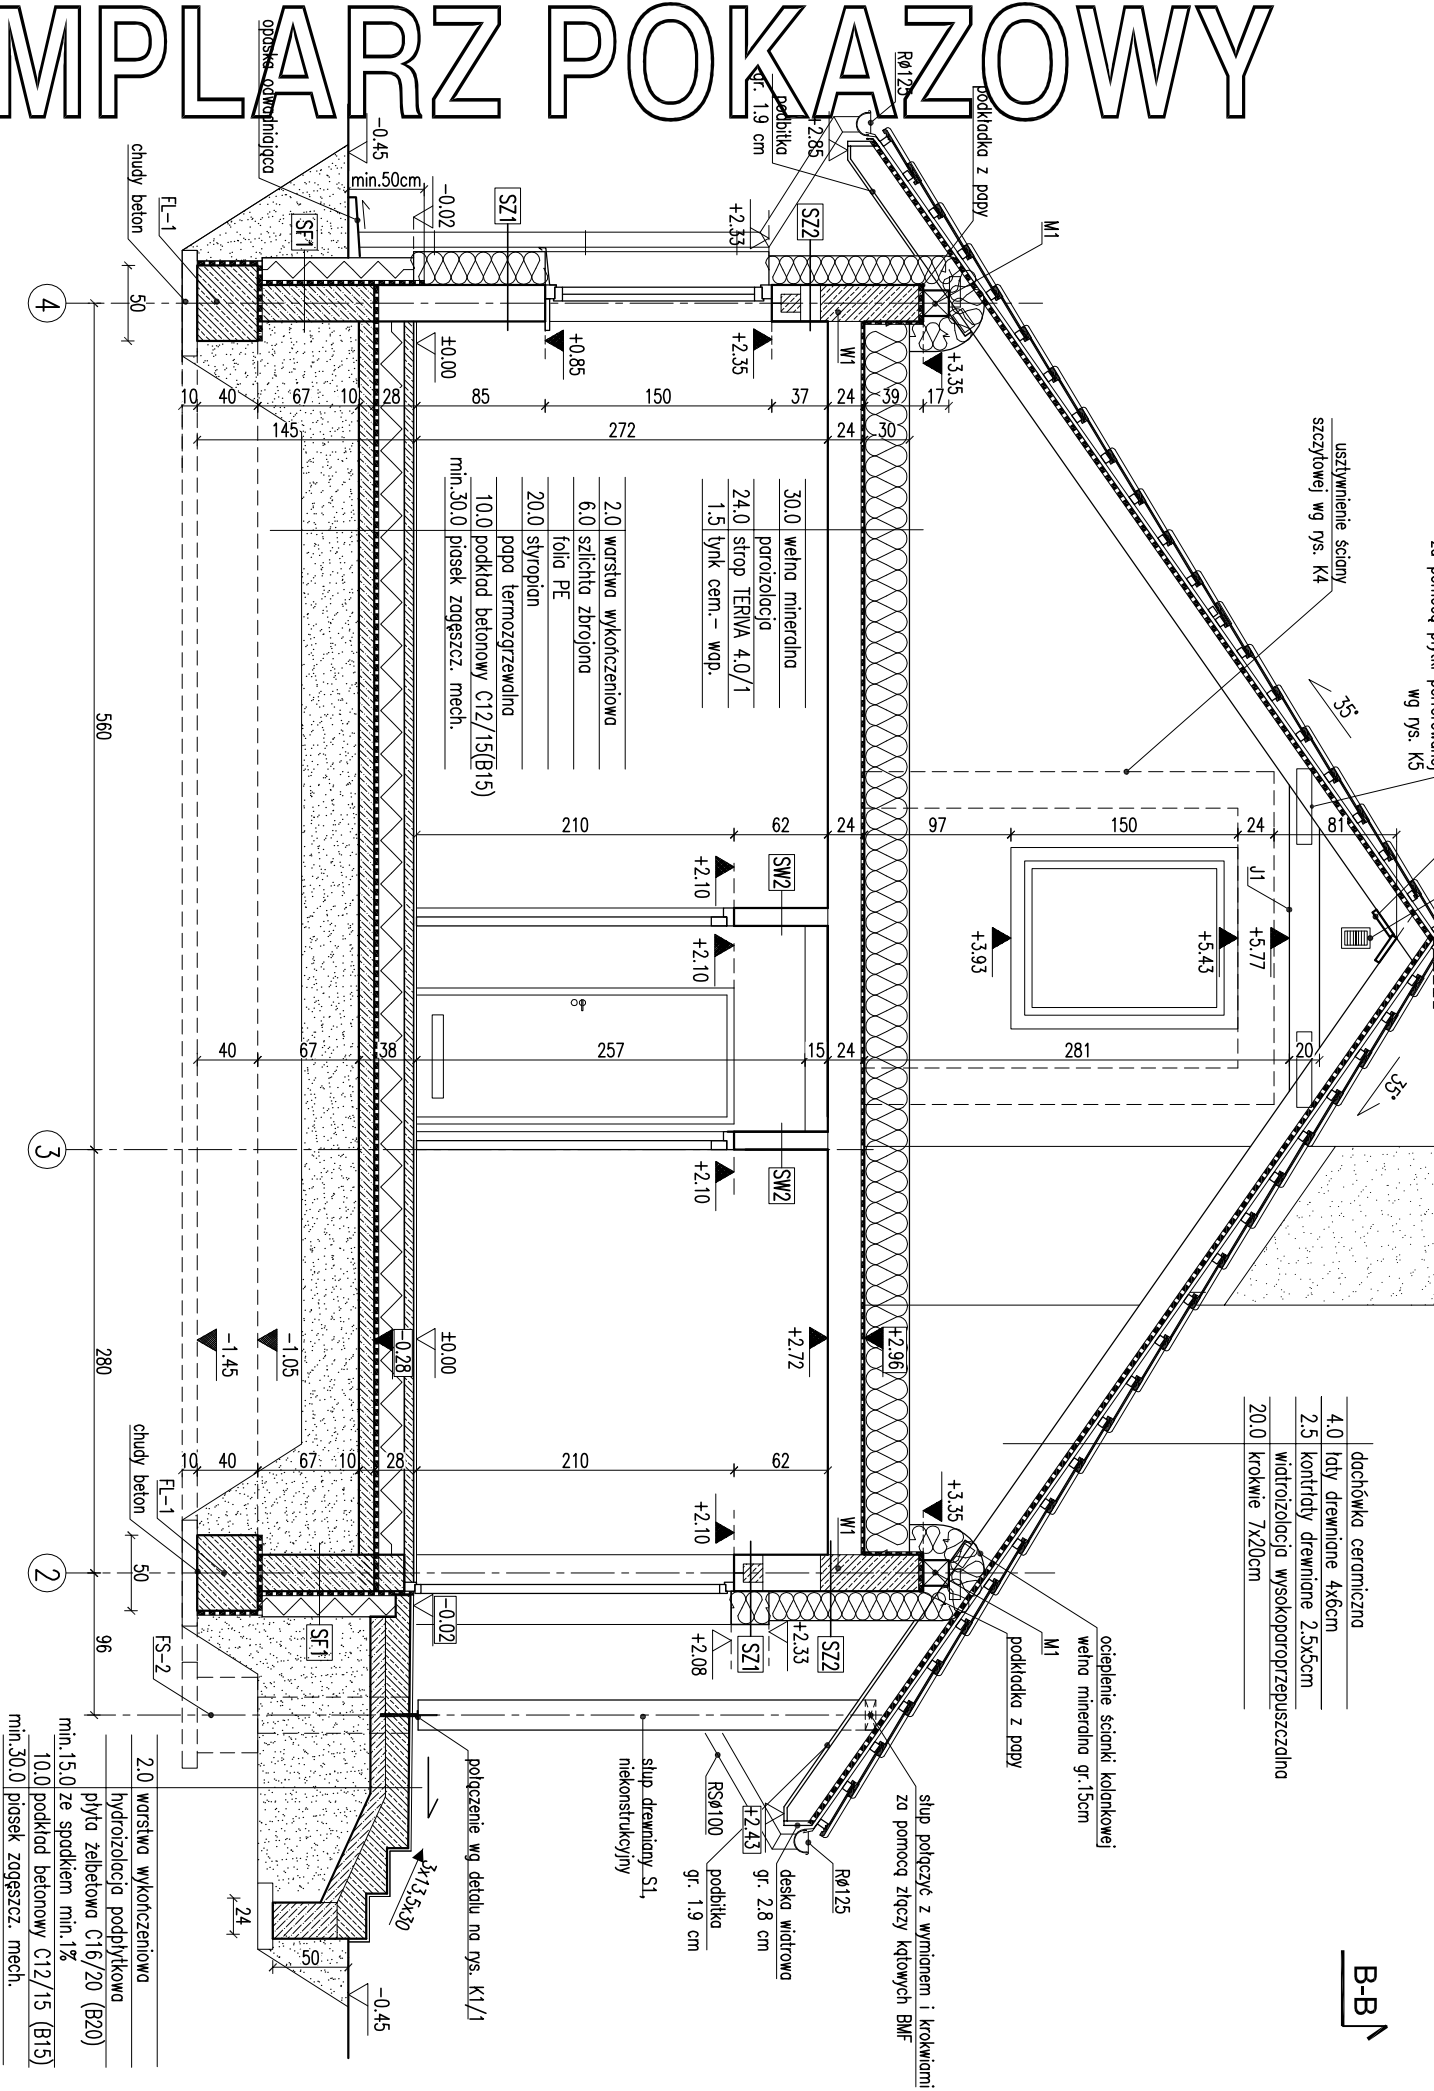

ROZKŁAD ŚCIAN	
SF4	24.0 bloczki betonowe
SF5	24.0 dysperbit
SF6	18.0 styropian
SF7	zaprawa klejowa na siatce
SF8	0.5 tynk mozaikowy od poz. terenu
SF9	
SF10	
