


CC

4.0	dociołwka ceramiczna
2.5	folij drewniane 6x4
2.5	kontrytly drewniane 5x2.5
20.0	wiatroizolacja wysokoproporzecz
2.0	wetna mineralno/ krokiew 8x20
5.0	wetna mineralno/ ruszt systemowy
2.5	parozizolacja – folia PE
2.5	2x płyta g-k gr 12.5mm

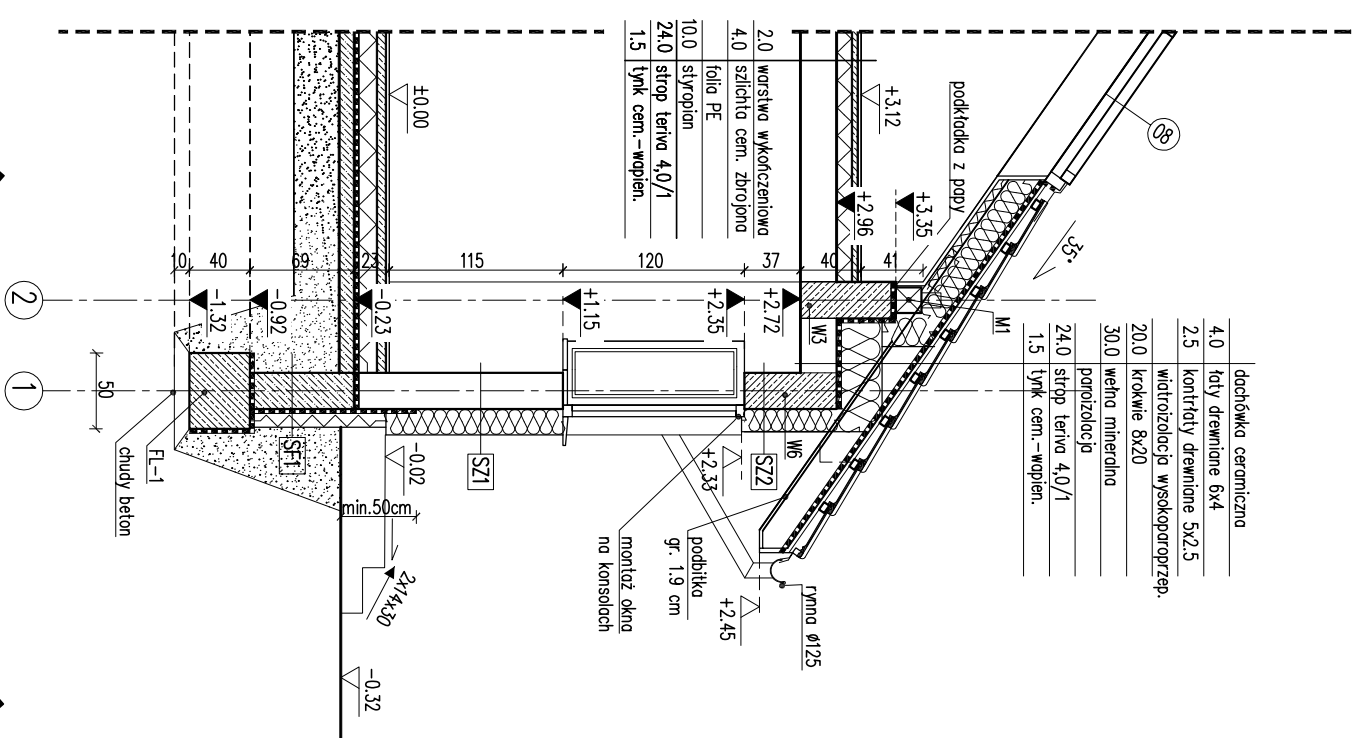

SZ71	1.5 tynk cementowo-wapienny 24.0 bloczki z betonu komórkowego 17.0 styropian 0.5 tynk mineralny no ściece
SZ72	POWYŻEJ POZ. 2.33m 1.5 tynk cementowo-wapienny 24.0 bloczki z betonu komórkowego 15.0 styropian 0.5 tynk mineralny no ściece

1. Wymiany otworów w świetle muru pod stolarzkę okienną i drzwi dostosować na budowie po wyborze producenta stolarzki.
2. Kominy przechodzące przez stęgę nie ogrzewaną budynku i ponad połacią dachu, izolować termicznie np. warstwą wełny mineralnej gr. 5 cm.
3. W miejscu projektowanego kominika i pieca na paliwo stałe wzmacnić posadzkę.

wzmocnić posadzkę

CHRONIONY PRAWEM AUTORSKI

NIE MOŻE BYĆ SPRZEDAWANY

1. CEMENTELNIA NA DODOWE I INNI OPIECIOWE

Powielanie i kopiowanie bez zezwolenia zabronione

Ustawa z dn: 4 lutego 1994r. (t.jedn. Dz.U. z 2000r. Nr.80 poz

Pieczętka znajduje się na wszystkich stronach dokumenta

PRZEKŁAD B-B, C-C	SKALA: 1:50
DOM Murator M141f-52, Warszawa - morze - wariant V	OSIĄGNIĘCIE PRACOWNIA ARCH.
IM. OBIEKT	BUDYNEK JEDNOSTANOWY WOLNOSTOJĄCY
ADRES BUDOWY	
AUTOR PROJEKTU	mgr inż. arch. Ewa Dąbrowska ul. nr Bc/Podk/2004
AUTOR ADAPTACJI	
02.914	
WYMAGANIA	
INSTRUKCJA	
PROJEKT	
M. MURATOR PROJEKT	
Sp. z o.o.	
17	