


EGZEMPLARZ POKAZOWY

EGZEMPLARZ POKAZOWY

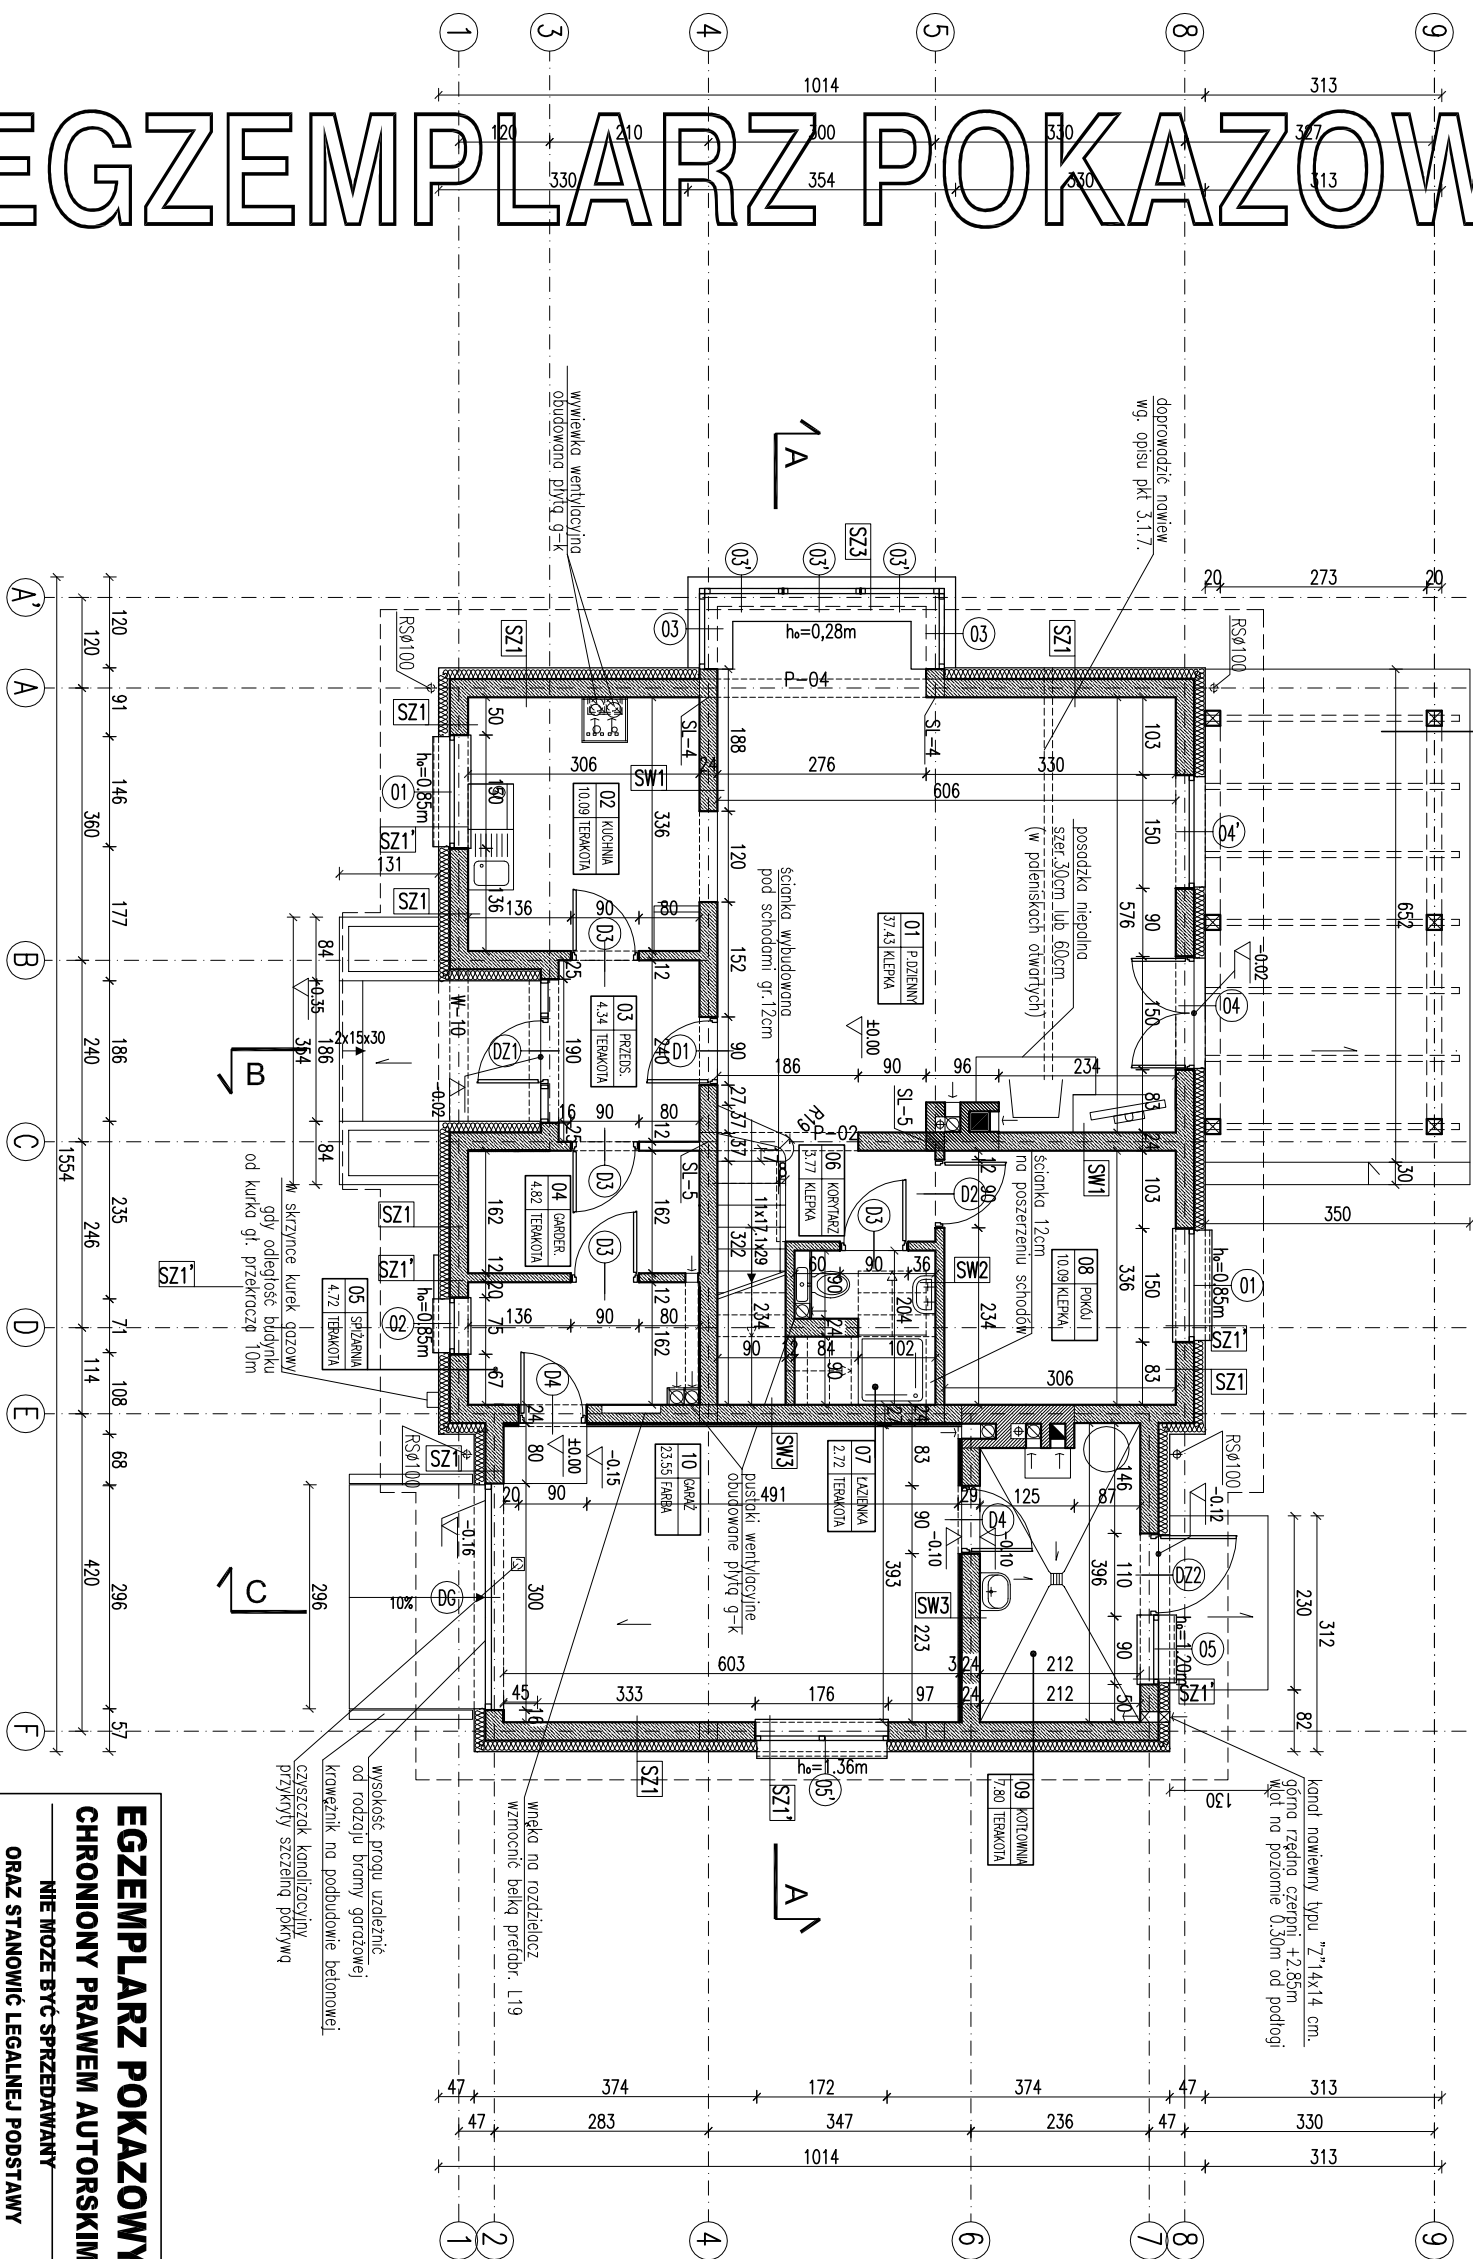


EGZEMPLARZ POKAZOWY
CHRONIONY PRAWEM AUTORSKIM
NIE MOZE BYC SPRZEDAWANY
ORAZ STANOWIC LEGALNEJ PODSTAWY
POZWOLENIA NA BUDOWE I INNYCH DECYZJI

Uwaga: Powielanie i kopiowanie bez zezwolenia zabronione
Wzrosty i inne dane techniczne podane w projekcie s¹ orientacyjne i nie gwarantujemy ich dok³adnoœci.
Pieczeatka znajduje siê na wszystkich stronach dokumentacji

SF1	blocki betonowe	SZ3	tynk cementowo-wapienny
24.0		1.5	tynek cementowo-wapienny
SF2	blocki betonowe	24.0	blocki z betonu komorkowego
24.0		15.0	styropian EPS70
2 x dysperbit		1.0	plytki klinierowe
12.0	styropian EPS-P100	SW1	tynek cementowo-wapienny
zaprawa klejowa na siatce		1.5	tynek cementowo-wapienny
2.5	plytki elewacyjne od poziomu terenu do poziomu ±0.00	24.0	blocki z betonu komorkowego
		1.5	tynek cementowo-wapienny
SZ1		SW2	
1.5	tynek cementowo-wapienny	1.5	tynek cementowo-wapienny
24.0	blocki z betonu komorkowego	12.0	blocki z betonu komorkowego
15.0	styropian EPS70	1.5	tynek cementowo-wapienny
tynek mineralny na siatce			
SZ1		SW3	
1.5	tynek cementowo-wapienny	1.5	tynek cementowo-wapienny
24.0	blocki z betonu komorkowego	24.0	blocki z betonu komorkowego
15.0	ruszt drewniany/styropian EPS70	5.0	welna mineralna
widrozolacja		tynek mineralny na siatce	
3.0	laty drewniane		
3.0	deska elewacyjna		
SZ2	BOKI LUKARNY		
2.5	plyta gipsowo-kartonowa		
porozolacja			
2.5	ruszt pod plyty g-k		
14.0	welna miner. m. elementami konstrukcyjnymi sciany		
folia wysokoproporzeczalno			
2.0	sklepka wodoodporna		
4.0	styropian EPS70		
tynek mineralny na siatce			

Powierzchnie i kubatury policzone wedlug normy PN-ISO 9836:1997.

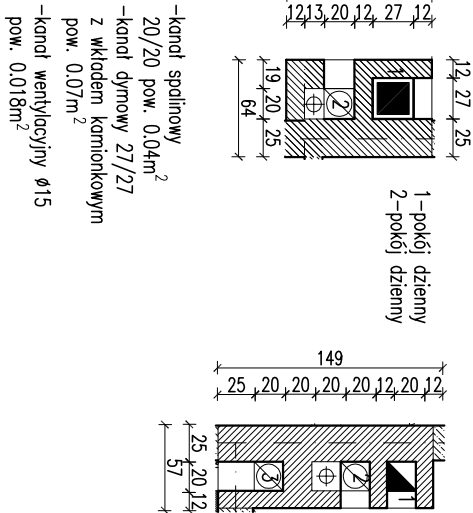

RZUT PARTERU

DOM	Murator M4b	BRANZA	1:100
OBIEKT	BUDYNEK	ARCH	
ADRES			
BUDOWY			
AUTOR	mgr inż. arch. Katarzyna S.	PROJEKT	
PROJEKTU	upr. nr MA/082		
AUTOR			
ADAPTACJI			
WZAM	M.M. MURATOR PROJEKT	NR RYS	A2
PROJEKT	Sp. z o.o.	INSTRUKCJA	2010