

PG1 PODŁOGA NA GRUNCIE

- PLYTKI CERAMICZNE 2cm
- WYLEWKA CEMENTOWA 6cm
- ZBRUJONA SIATKĄ Z PRĘTÓW
- Ø 4mm CO 10cm
- FOLIA PCV
- STYROPIAN EKSTRUDOWANY XPS N-V-L 6cm
- 2 x PAPA NA LEPIKU
- WYLEWKA BETONOWA C12/15 18cm
- PIASEK ZAGĘSZCZONY NA MOKRO
- (DO WYRÓWNIANIA POZIOMU) 25cm

PG2 PODŁOGA NA GRUNCIE

- PARKIET 2cm
- WYLEWKA CEMENTOWA 6cm
- ZBRUJONA SIATKĄ Z PRĘTÓW
- Ø 4mm CO 10cm
- FOLIA PCV
- STYROPIAN EKSTRUDOWANY XPS N-V-L 6cm
- 2 x PAPA NA LEPIKU
- WYLEWKA BETONOWA C12/15 18cm
- PIASEK ZAGĘSZCZONY NA MOKRO
- (DO WYRÓWNIANIA POZIOMU) 25cm

SZ1 ŚCIANA ZEWNĘTRZNA

- BAŁE DREWNIANE 14cm
- WATROIZOLACJA
- WEŁNA MINERALNA 8cm
- PLYTY GFK NA RUSZCIE METALOWYM

KD1 KONSTR. DACHOWA

- GONT DREWNIANY MIN. 2 WĄSTWY
- LATY 5x4 cm
- KONTROLATY 2,5x5cm
- PAPA ASFALTOWA WERZCHNIEGO KRYCIA
- DESKOWANIE PEŁNE
- KROKIEW 8x16cm
- WEŁNA MINERALNA 16cm
- FOLIA PAROSZCZELNA
- PLYTY GFK NA RUSZCIE METALOWYM


ST3 STROP

- DESKI GR. 3,2cm
- 2x FOLIA PAROPRZESZCZALNA NA PRZEKŁ. 1cm
- UKŁÓŻONA ZE SPADKIEM 1% DO GÓRY
- BELKI STROPOWE 14X14cm
- WEŁNA MINERALNA GR. 16cm
- FOLIA PAROPRZESZCZALNA
- PLYTY GFK NA RUSZCIE METALOWYM

ST4 STROP

- PARKIET 2cm
- GRADZ CEMENTOWA 6cm
- FOLIA POLETYLENOWA
- STYROPIAN EKSTRUDOWANY XPS N-V-L 6cm
- 2 x PAPA NA LEPIKU
- STROP ŻELBETOWY 12cm
- TYNK CEMENTOWO-WAPIENNY 1,5cm

EGZEMPLARZ POKAZOWY

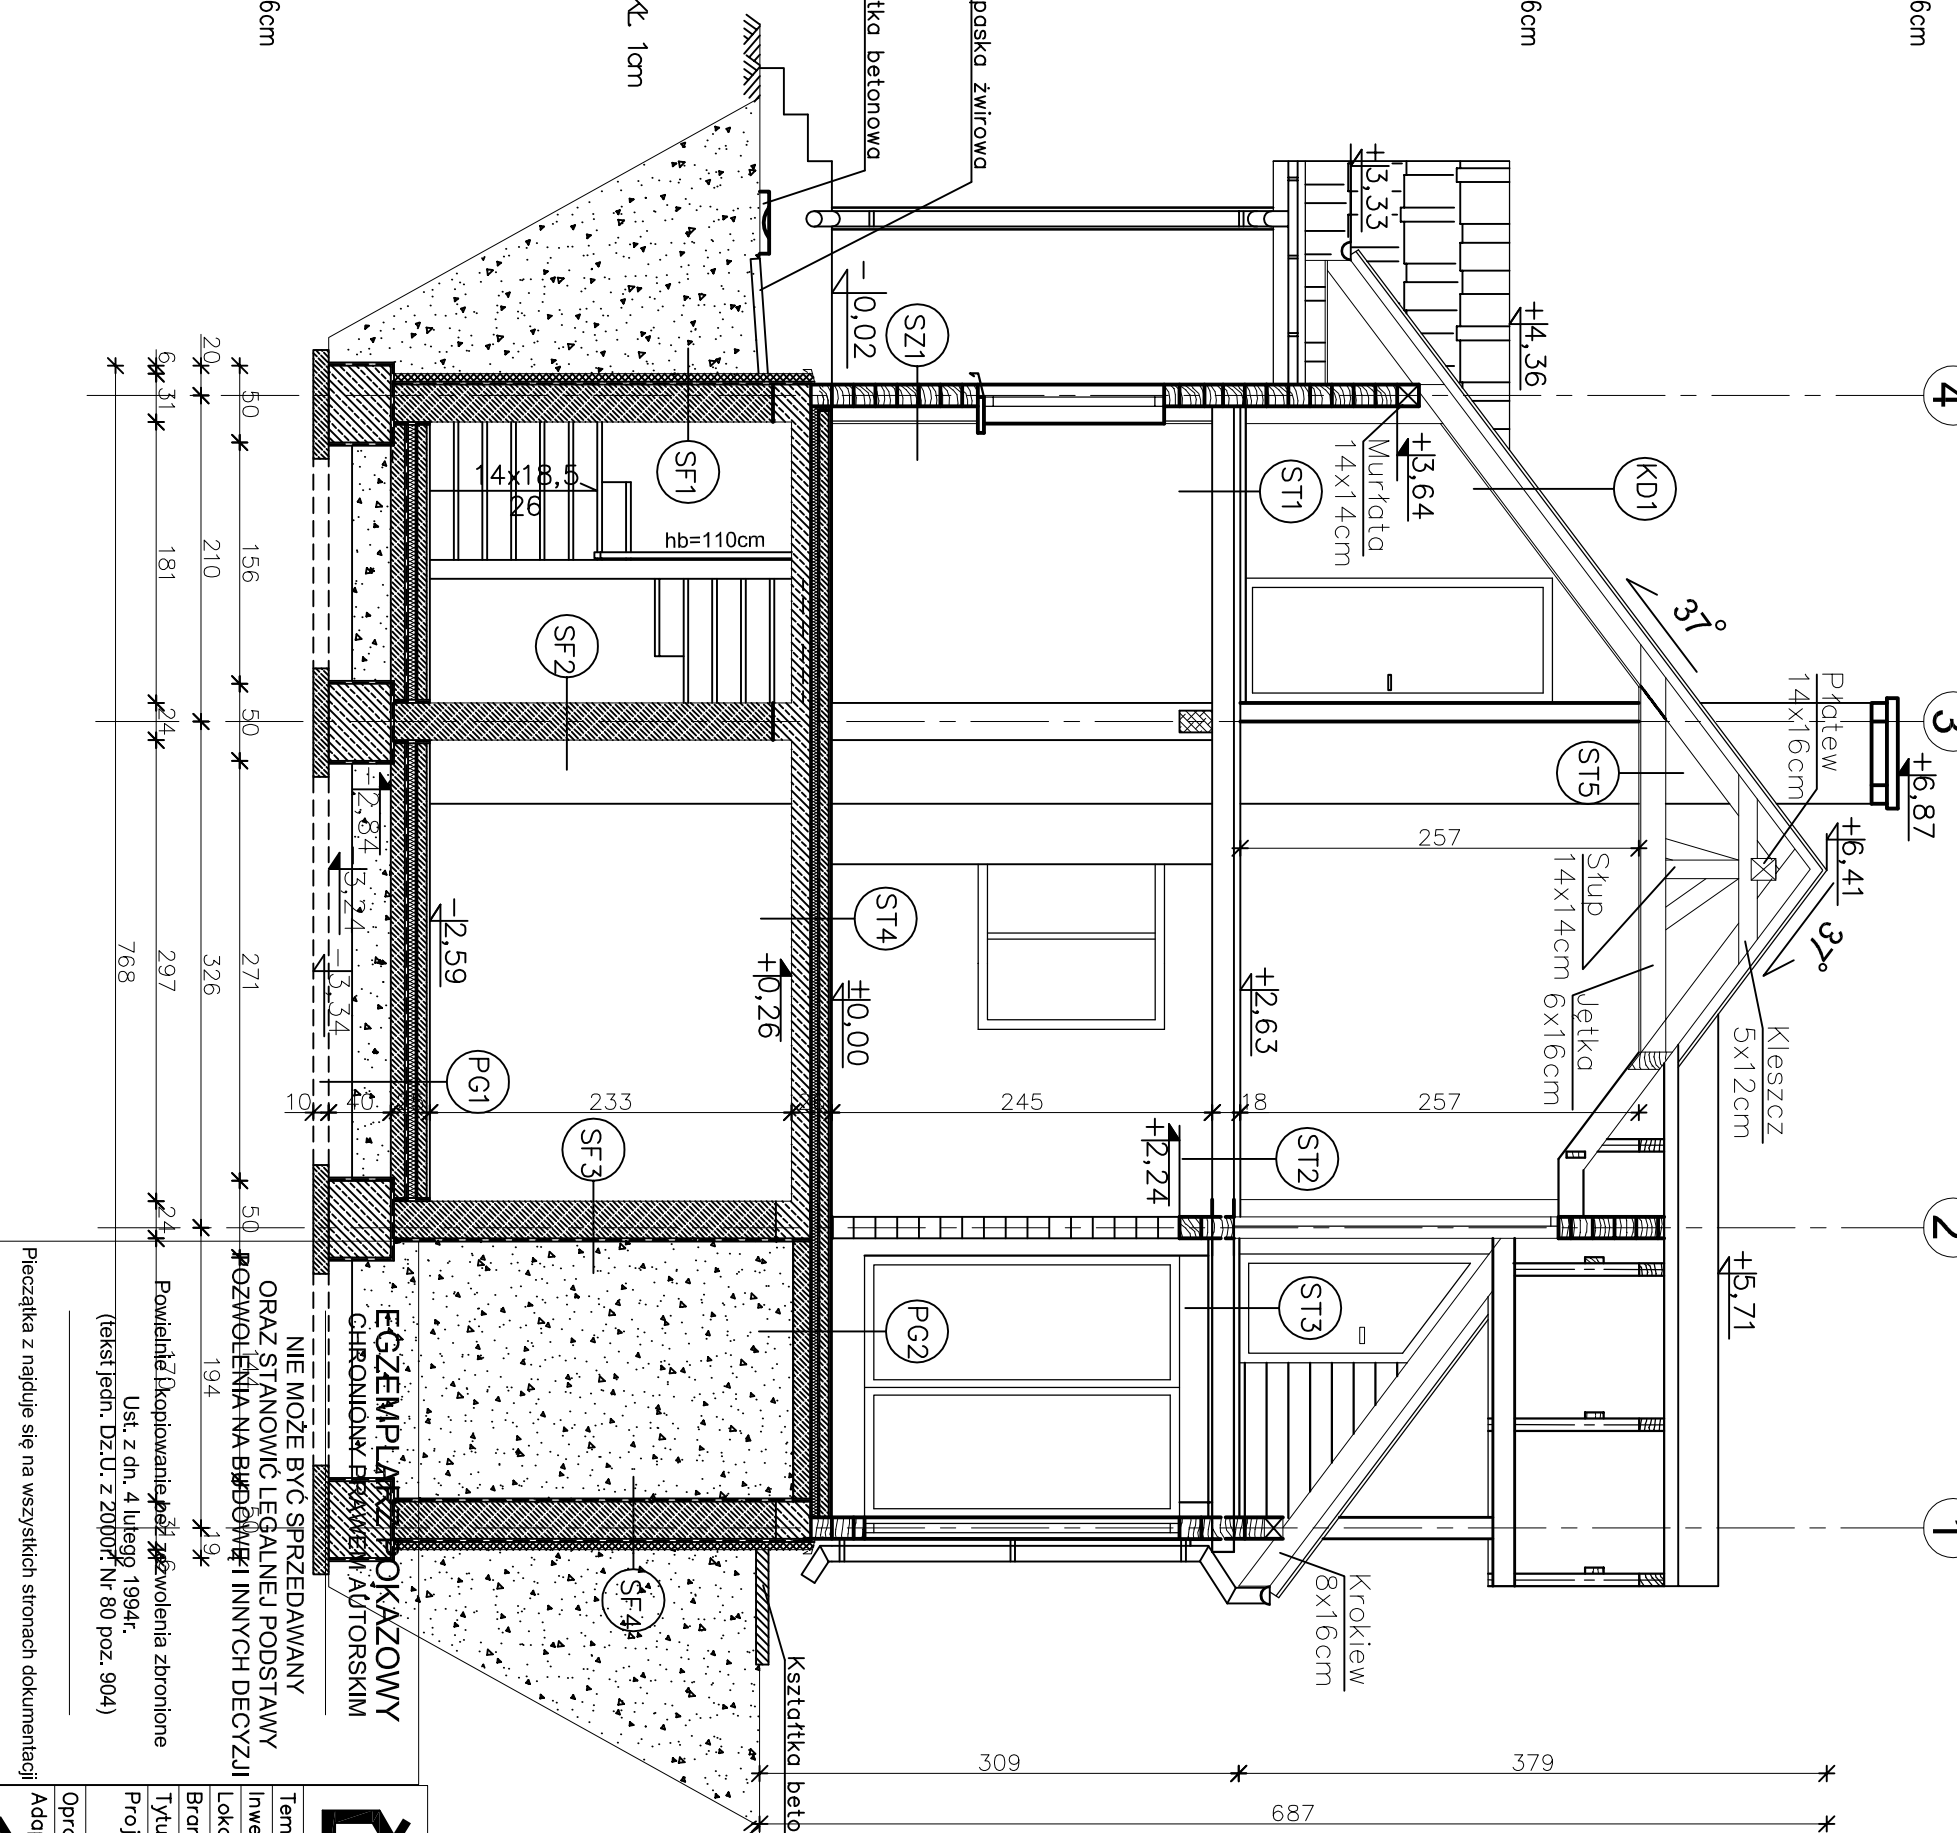

SF1 ŚCIANA FUNDAMENTOWA

- TYNK CEMENTOWO-WAPIENNY 1,5cm
- BŁOCKI BETONOWE 24cm
- "DYSPERBIT" MASA ASFALTOWO-KAUCZUKOWA (3x)
- STYROPIAN PS-E FS 20 GR. 7cm
- TYNK STRUKTURALNY (ponad gruntem)

SF2 ŚCIANA FUNDAMENTOWA

- TYNK CEMENTOWO-WAPIENNY 1,5cm
- BŁOCKI BETONOWE 24cm
- TYNK CEMENTOWO-WAPIENNY 1,5cm

SF3 ŚCIANA FUNDAMENTOWA

- TYNK CEMENTOWO-WAPIENNY 1,5cm
- BŁOCKI BETONOWE 24cm
- "DYSPERBIT" MASA ASFALTOWO-KAUCZUKOWA (3x)

SF4 ŚCIANA FUNDAMENTOWA

- "DYSPERBIT" MASA ASFALTOWO-KAUCZUKOWA (3x)
- BŁOCKI BETONOWE 24cm
- "DYSPERBIT" MASA ASFALTOWO-KAUCZUKOWA (3x)
- STYROPIAN PS-E FS 20 GR. 7cm
- TYNK STRUKTURALNY (ponad gruntem)

ST1 STROP

- TERAKOTA
- SUCHY JASTRYCH 2,5cm
- 2X FOLIA PE
- DESKI GR. 3,2cm
- BELKI STROPOWE 14X14cm

ST2 STROP

- DESKI GR. 3,2cm
- BELKI STROPOWE 14X14cm

ST5 STROPODACH

- DESKOWANIE PEŁNE
- JĘTKI 6x16cm
- WEŁNA MINERALNA 16cm
- FOLIA PAROSZCZELNA
- PLYTY GFK NA RUSZCIE METALOWYM

</