

EGZEMPLARZ POKAZOWY


2/01	KOMUNIKACJA TERAKOTA	7,50 m ²
2/02	SALON PARKIET	20,53 m ²
2/03	WC TERAKOTA	1,67 m ²
2/04	KUCHNIA TERAKOTA	4,40 m ²
2/05	JADALNIA PARKIET	10,50 m ²

SZ1	BALE DREWNIANE	14cm
	WATROZOLACJA	
	WETNA MINERALNA	8cm
	PLYTY GFK NA RUSZCIE	
	METALOWYM	


SW1	WNK CEM.-WAP.	1,5cm
	BIOCZEK	
	GAZOBETONOWY "600"	12cm
	WNK CEM.-WAP.	1,5cm

SW2	WNK CEM.-WAP.	1,5cm
	BIOCZEK	
	GAZOBETONOWY "600"	24cm
	WNK CEM.-WAP.	1,5cm

UWAGA:
Wszystkie powierzchnie policzono
wg PN-ISO 9836:1997

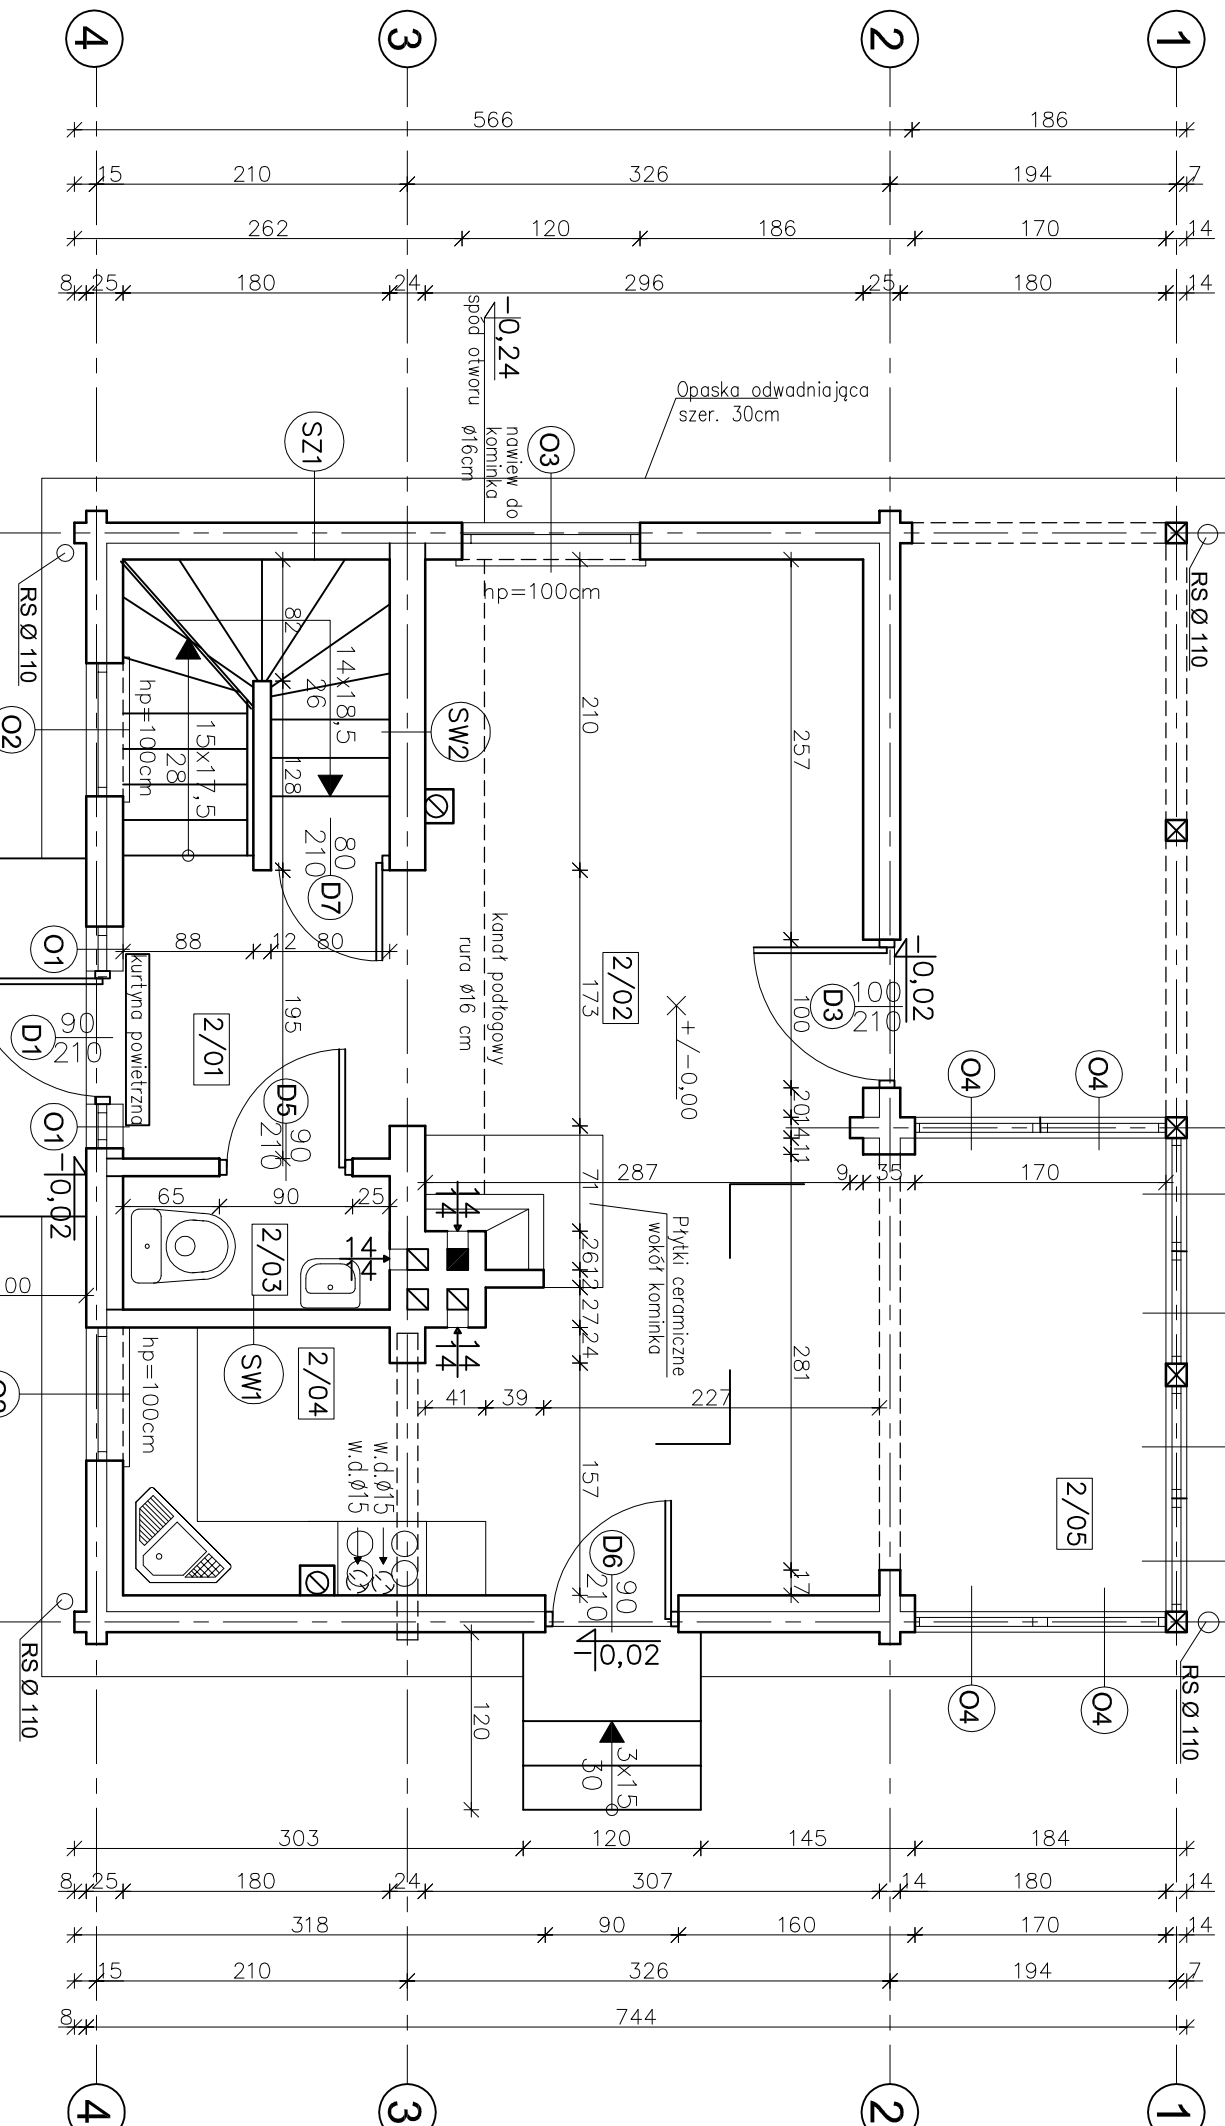

W CELU ZAPOBIEŻENIA DESTRUKCJI
GRUNTU WOKÓŁ BUDYNKU ZALECA SIĘ
ZASTOSOWANIE STUDZIENEK CHŁONNYCH
PRZY OPASCE ODWADNIAJĄCEJ

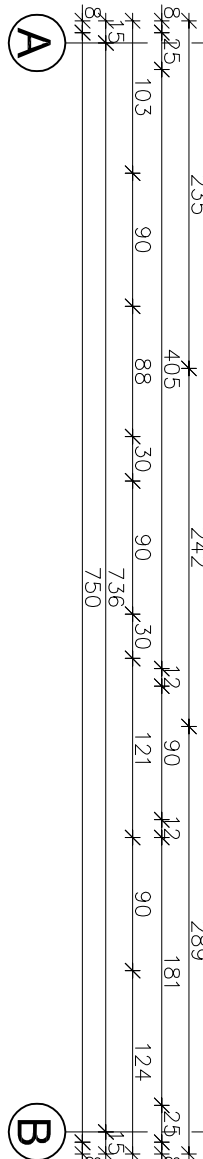

EGZEMPLARZ POKAZOWY
CHRONIONY PRAWEM AUTORSKIM

NIE MOŻE BYĆ SPRZEDAWANY
ORAZ STANOWIĆ LEGALNEJ PODSTAWY
POZWOLENIA NA BUDOWĘ I INNYCH DECYZJI

Powielnie i kopiowanie bez zezwolenia Zbiorzone
Ust. z dn. 4 lutego 1994r.
(tekst jedn. Dz.U. z 2000r. Nr 80 poz. 904)

Pieczętka znajduje się na wszystkich stronach dokumentacji

	nowy dom	26-200 Kozłowie
	projekty budowlane	ul. Kozłowska 18
	BUDYNEK LETNISKOWY DLA 25 TĘCZOWY	
Temat:		
Inwestor:		
Lokalizacja:	A R C H I T E K T U R A	Stadium: PB
Branda:	RZUT PARKIERU	Data: 08-2009
Tytuł rys:	inż. Ryszard Fabrowski	nr rys: A-7
Projektował:	inż. bud. 27/66	Skala: 1:50
Opracował:	mjr inż. Szymon Bugajski	
Adaptacja:		Podpis: Data: