


RODZAJE ŚCIAN

SF1	
24.0	bločki betonowe
15.0	2 x dysperbit styropian
2.0	klej na siłce płytki klinierowe od poziomu teren, do poziomu $\pm 0,00$

	dachówka ceramiczna
4,0	łaty drewniane 4x6cm
2,5	kontrłaty drewniane 2,5x5cm
	widziołozalca wyskokopoprzezpuszczalno
20,0	krówki 7x20

	dachówka ceramiczna
4,0	łaty drewniane 4x6cm
2,5	kontrydry drewniane 2,5x5cm
20,0	wiatroizolacja wysokoproporzeczkowa
	krokiew 7x20

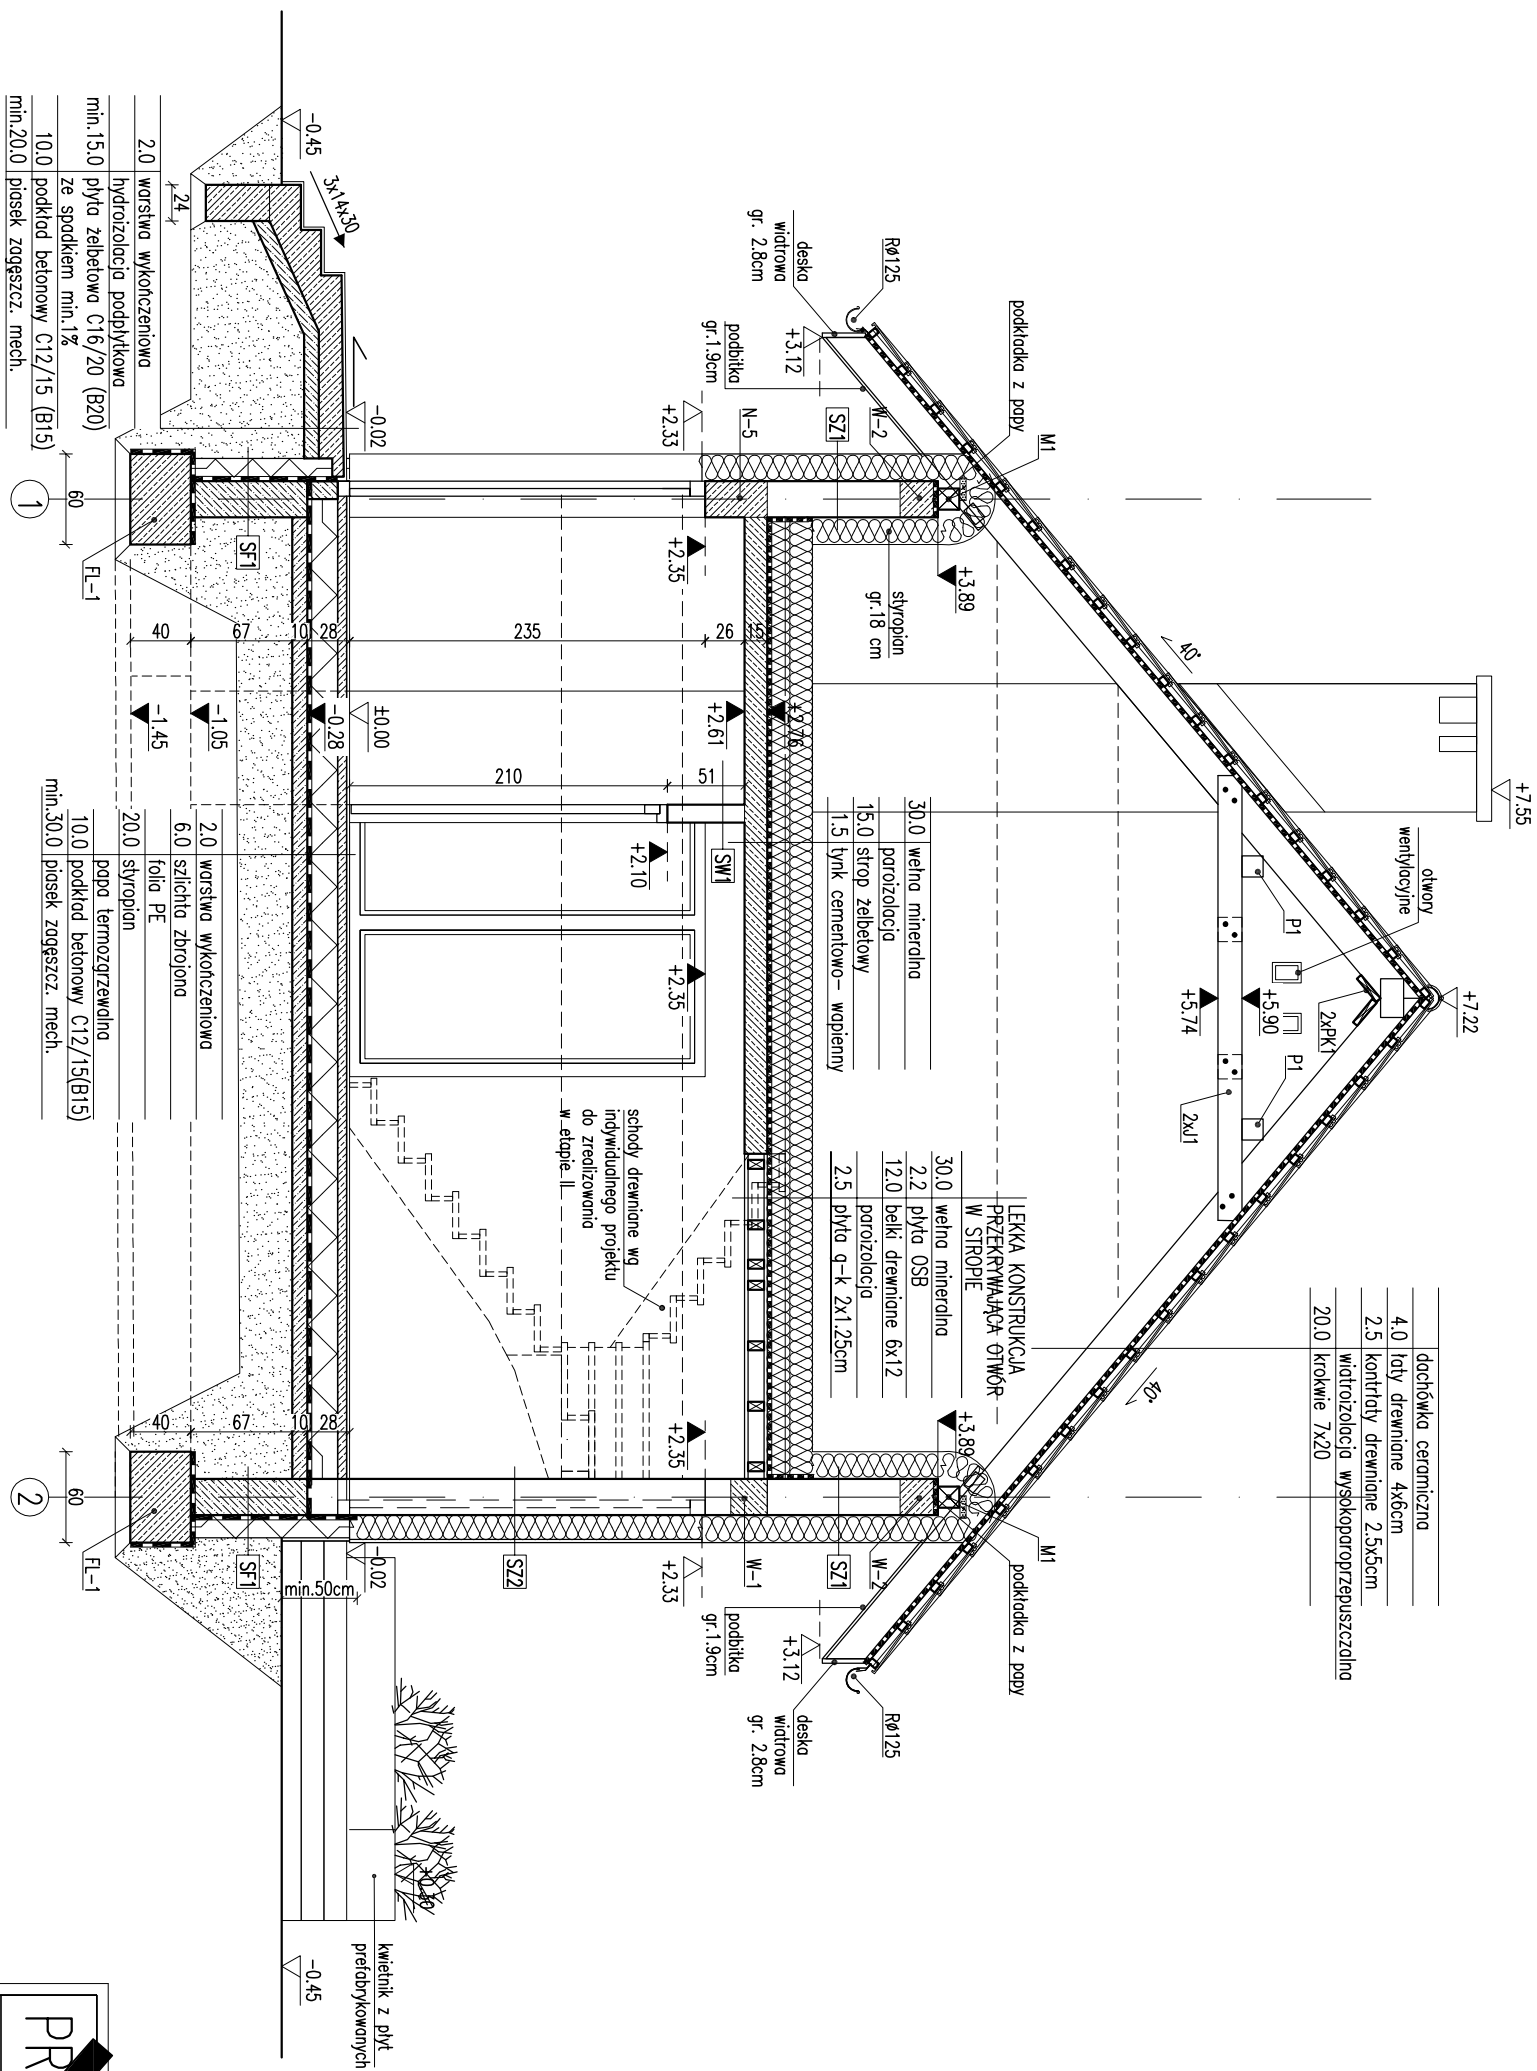

S72	1.5 lpyk cementowo-wapienny
	24.0 blocki: z betonu komórkowego
	16.0 styropian
	0.5 zaprawa klejowa na satce
	2.0 panele imitujące drewno
SW1	
	1.5 lpyk cementowo-wapienny
	12.0 blocki: z betonu komórkowego
	1.5 lpyk cementowo-wapienny

SW1	
1.5	tynek cementowo-wapienny
12.0	blocczki z betonu komórkowego
1.5	tynek cementowo-wapienny

Wymiarany oknów w świetle muru pod stolarkę okienną i drzwiową dostosować na budowie po wylocze producenta stolarki.

2. **Konstrukcja** - stropie nieogrzewanej budynku oraz ponad połacią dachu, izolować termicznie np. warstwą wełny mineralnej gr. 5 cm.
3. W projekcie przewidziano otwór w stropie umożliwiający montaż schodów (w lekkiej konstrukcji) w przypadku adaptacji poddaszka na cele mieszkalne.
4. W przypadku adaptacji poddaszka na stropie wykonywać wyłącznie ściany działowe z płyt gipsowo-kartonowych.
5. Pomiedzy wyłazem strychowym a dachowym wykonać podłogę z płyt OSB na ruszcie umożliwiającej wyjście na dach.

NIE MOŻE BYĆ SPRZEDAWANY

**ORAZ STANOWIĆ LEGALNEJ PODSTAWY
POZWOLENIA NA BUDOWE I INNYCH DECYZJI**

Powielanie i kopiowanie bez zezwolenia zabronione
Ustawa z dn: 4 lutego 1994r. (t.jedn. Dz.U. z 2000r. Nr.80 poz.904)

Pleczątką znajduje się na wszystkich stronach dokumentacji

PRZEBUDOWA A-A (etap II)		SKALA 1:50
DOM Murator MZ. Trafno decyzja		BRANŻA ARCH.
OBIEKT	JEDNORODZINNY DOM WOLNOSTOJĄCY	
ADRES BUDOWY		
AUTOR PROJEKTU	mgr inż. arch. J. Dzierżanowska upr. nr Bt/PSK/34/2004	POSOS
AUTOR ADAPTACJI		POSOS
W.W.M. MURATOR PROJECT	Sp. z o.o.	nr rys A5
PRZEBUDOWA		