

EGZEMPLARZ POKAZOWY

RODZAJE ŚCIAN	
SF1	
24.0	blocczi betonowe
	2 x dysperbit
15.0	styropion
	klei na siatce
2.0	płytki klinkierowe od poziomu terenu, do poziomu ±0.00


SF2	
24.0	blocczi betonowe

SZ1	
1.5	tylnk cementowo-wapienny
24.0	blocczi z betonu komórkowego
18.0	styropion
0.5	tylnk mineralny na siatce

SZ2	
1.5	tylnk cementowo-wapienny
24.0	blocczi z betonu komórkowego
16.0	styropion
0.5	zaprawa klejowa na siatce
2.0	panele imitujące drewno

SW1	
1.5	tylnk cementowo-wapienny
12.0	blocczi z betonu komórkowego
1.5	tylnk cementowo-wapienny

SW2	
2.5	plyta gipsowo-kart. 2x1,25cm
7.5	ruszt/wełna mineralna
2.5	plyta gipsowo-kart. 2x1,25cm

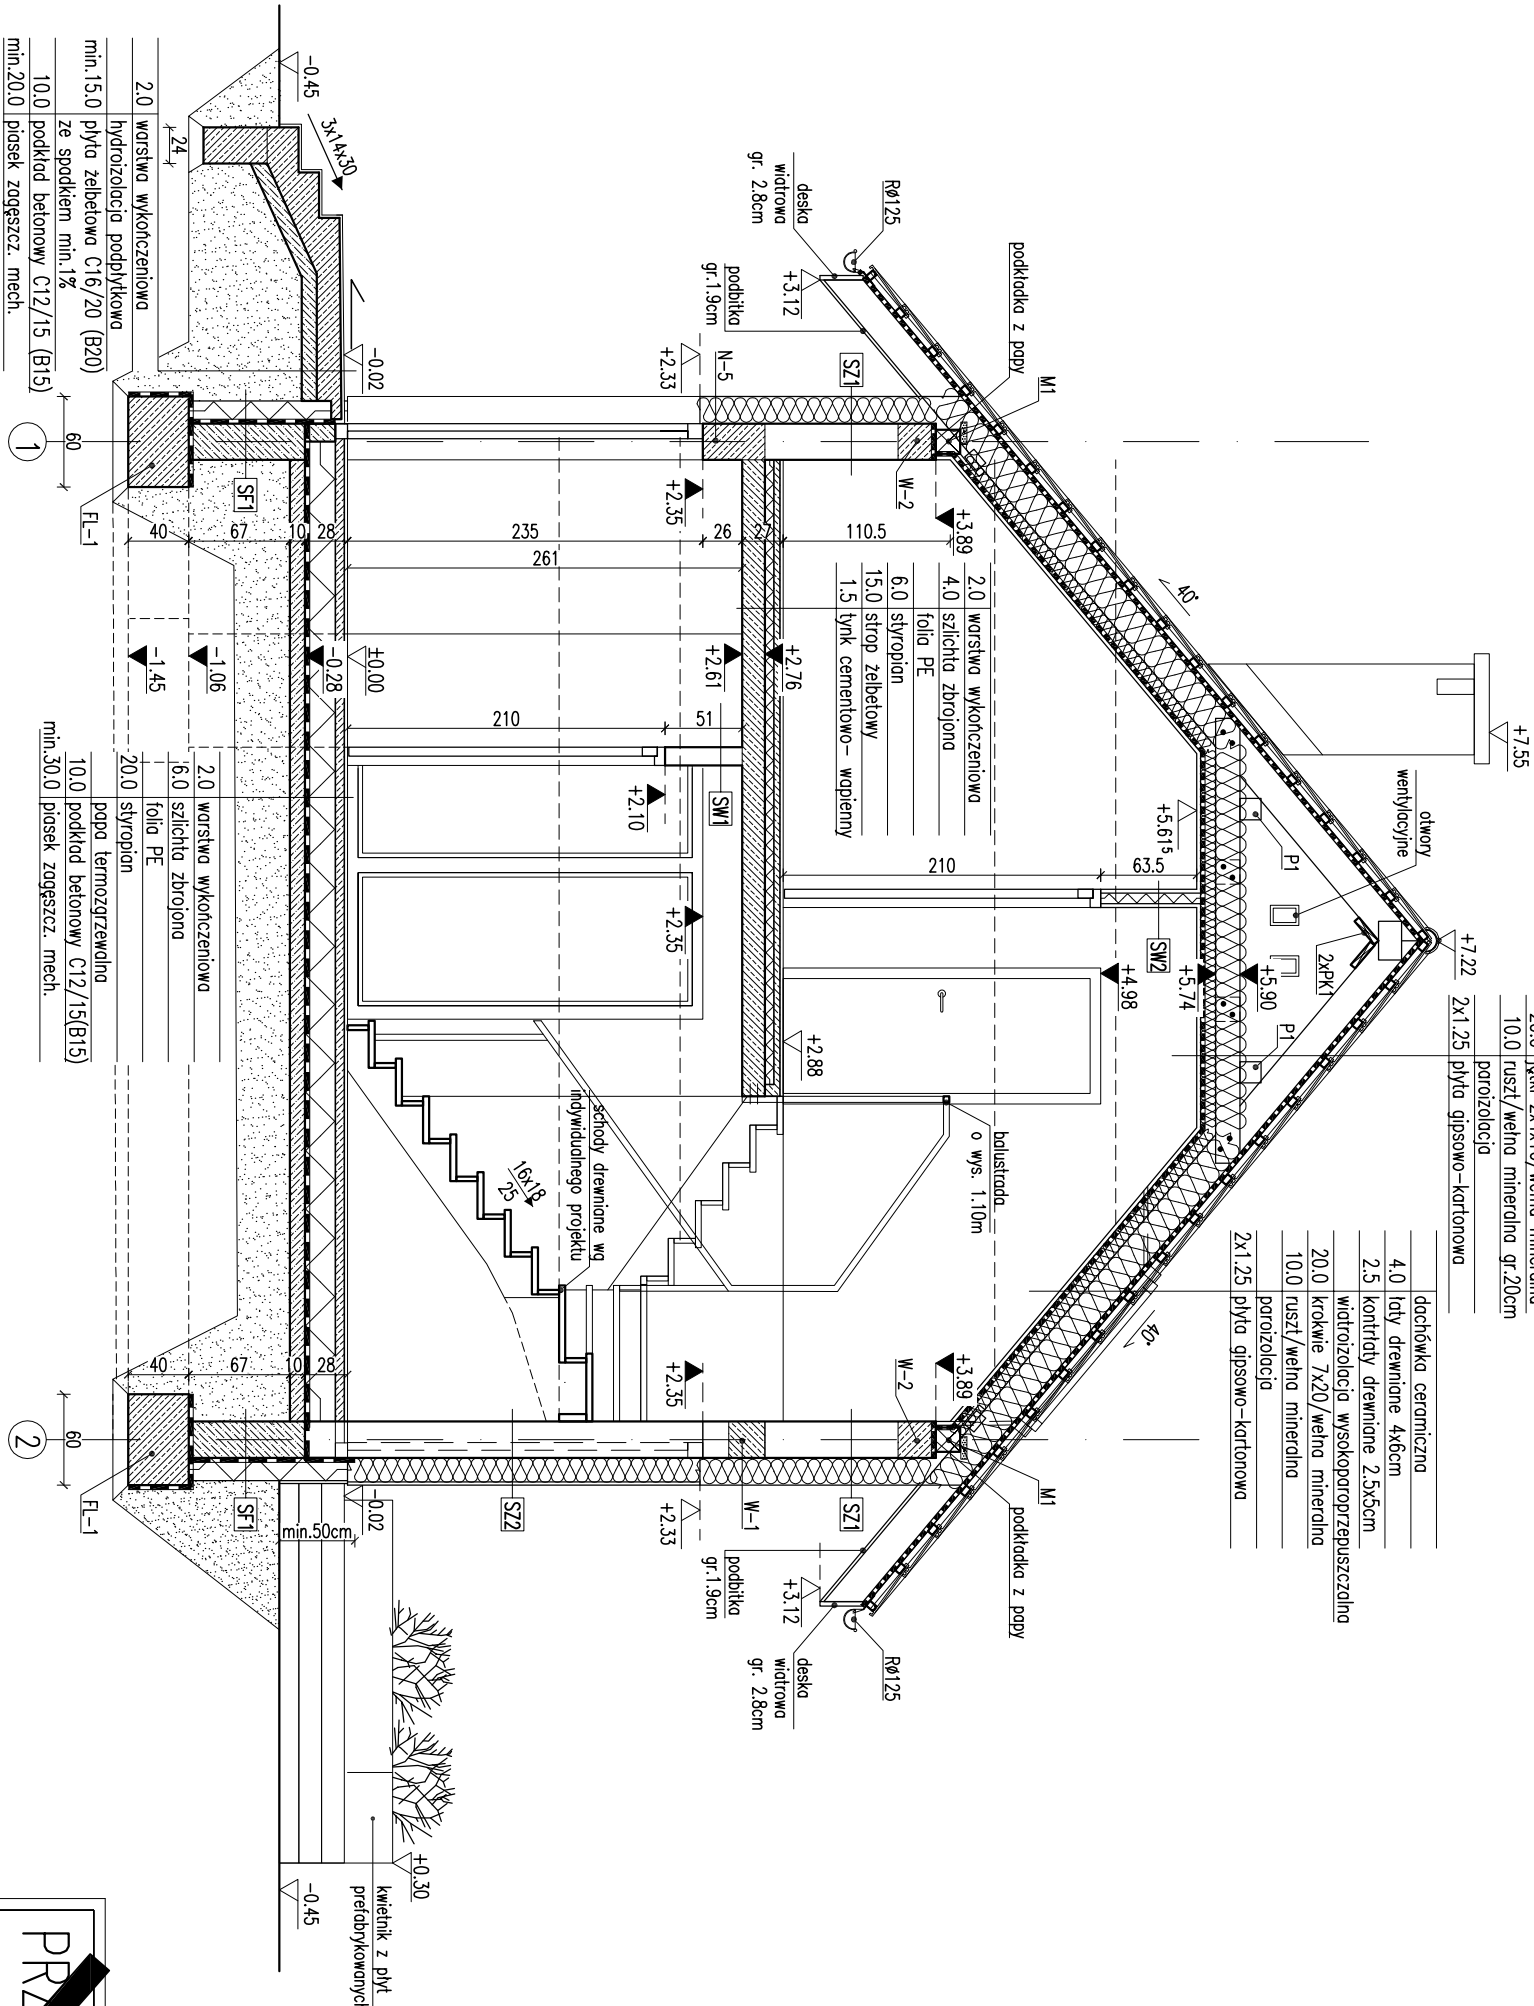

EGZEMPLARZ POKAZOWY

- Uwagi:
- Wytnięty otwór w świetle muru pod stółkę okienną i drzwiową dostosować na budowie po wyborze producenta stółki.
 - Kominy w strefie nieogrzewanej budynku oraz ponad połacią dachu, izolować termicznie np. warstwą wełny mineralnej gr. 5 cm.
 - Na strzpie wykonać wyłączenie ściany działowej z płyt gipsowo-kartonowych (w łazienkach z płyt gipsowo-kartonowych impregnowanych).

EGZEMPLARZ POKAZOWY
CHRONIONY PRAWEM AUTORSKIM

NIE MOŻE BYĆ SPRZEDAWANY
ORAZ STANOWIĆ LEGALNEJ PODSTAWY
POZWOLENIA NA BUDOWE I INNYCH DECYZJI

Powielanie i kopiowanie bez zezwolenia zabronione
Ustawa z dn. 4 lutego 1994r. (t.jedn. Dz.U. z 2000r. Nr.80 poz.904
Pieczęćka znajduje się na wszystkich stronach dokumentacji

PRZESKÓŃ A-A

SKALA 1:50
BRANŻA ARCH.

DOM MURATOR MZ - Trafno decyzyjny - Wzrost i	BRANŻA ARCH.
OBIEKT JEDNOKOMOROWY DOM WOLNOSTOJĄCY	
ADRES BUDOWY	
AUTOR PROJEKTU mgr inż. arch. W.M. MURATOR	PODSZCZUP
AUTOR ADAPTACJI mgr inż. arch. W.M. MURATOR	PODSZCZUP
W.M. MURATOR PROJEKT	W.M. MURATOR PROJEKT
Sp. z o.o.	W.M. MURATOR PROJEKT
PRZESKÓŃ A-A	W.M. MURATOR PROJEKT