

RODZAJE ŚCIAN


SF1	
24.0	blozki betonowe
15.0	2 x dysperbit styrobon
2.0	klei na siatce płytki klinkierowe od poziomu terenu, do poziomu $\pm 0,00$

	dachówka ceramiczna
4.0	łaty drewniane 4x6cm
2.5	kontrłaty drewniane 2.5x5cm
	wiatroizolacja wyskokoproporzepuszczalna
20.0	krokwie 7x20

	dachówka ceramiczna
4,0	łaty drewniane 4x6cm
2,5	kontrłaty drewniane 2,5x5cm
	wiatroizolacja - wyskokoparopizcep
20,0	krakwie 7x20

30.0	wielna mineralna
	parozalocia
15.0	strop żelbetowy
1.5	tylnk cementowo-wapienny

2.2	plyta OSB
12.0	belki drewniane 6x12
	paroizolacja
2.5	plyta g-k 2x1,25cm

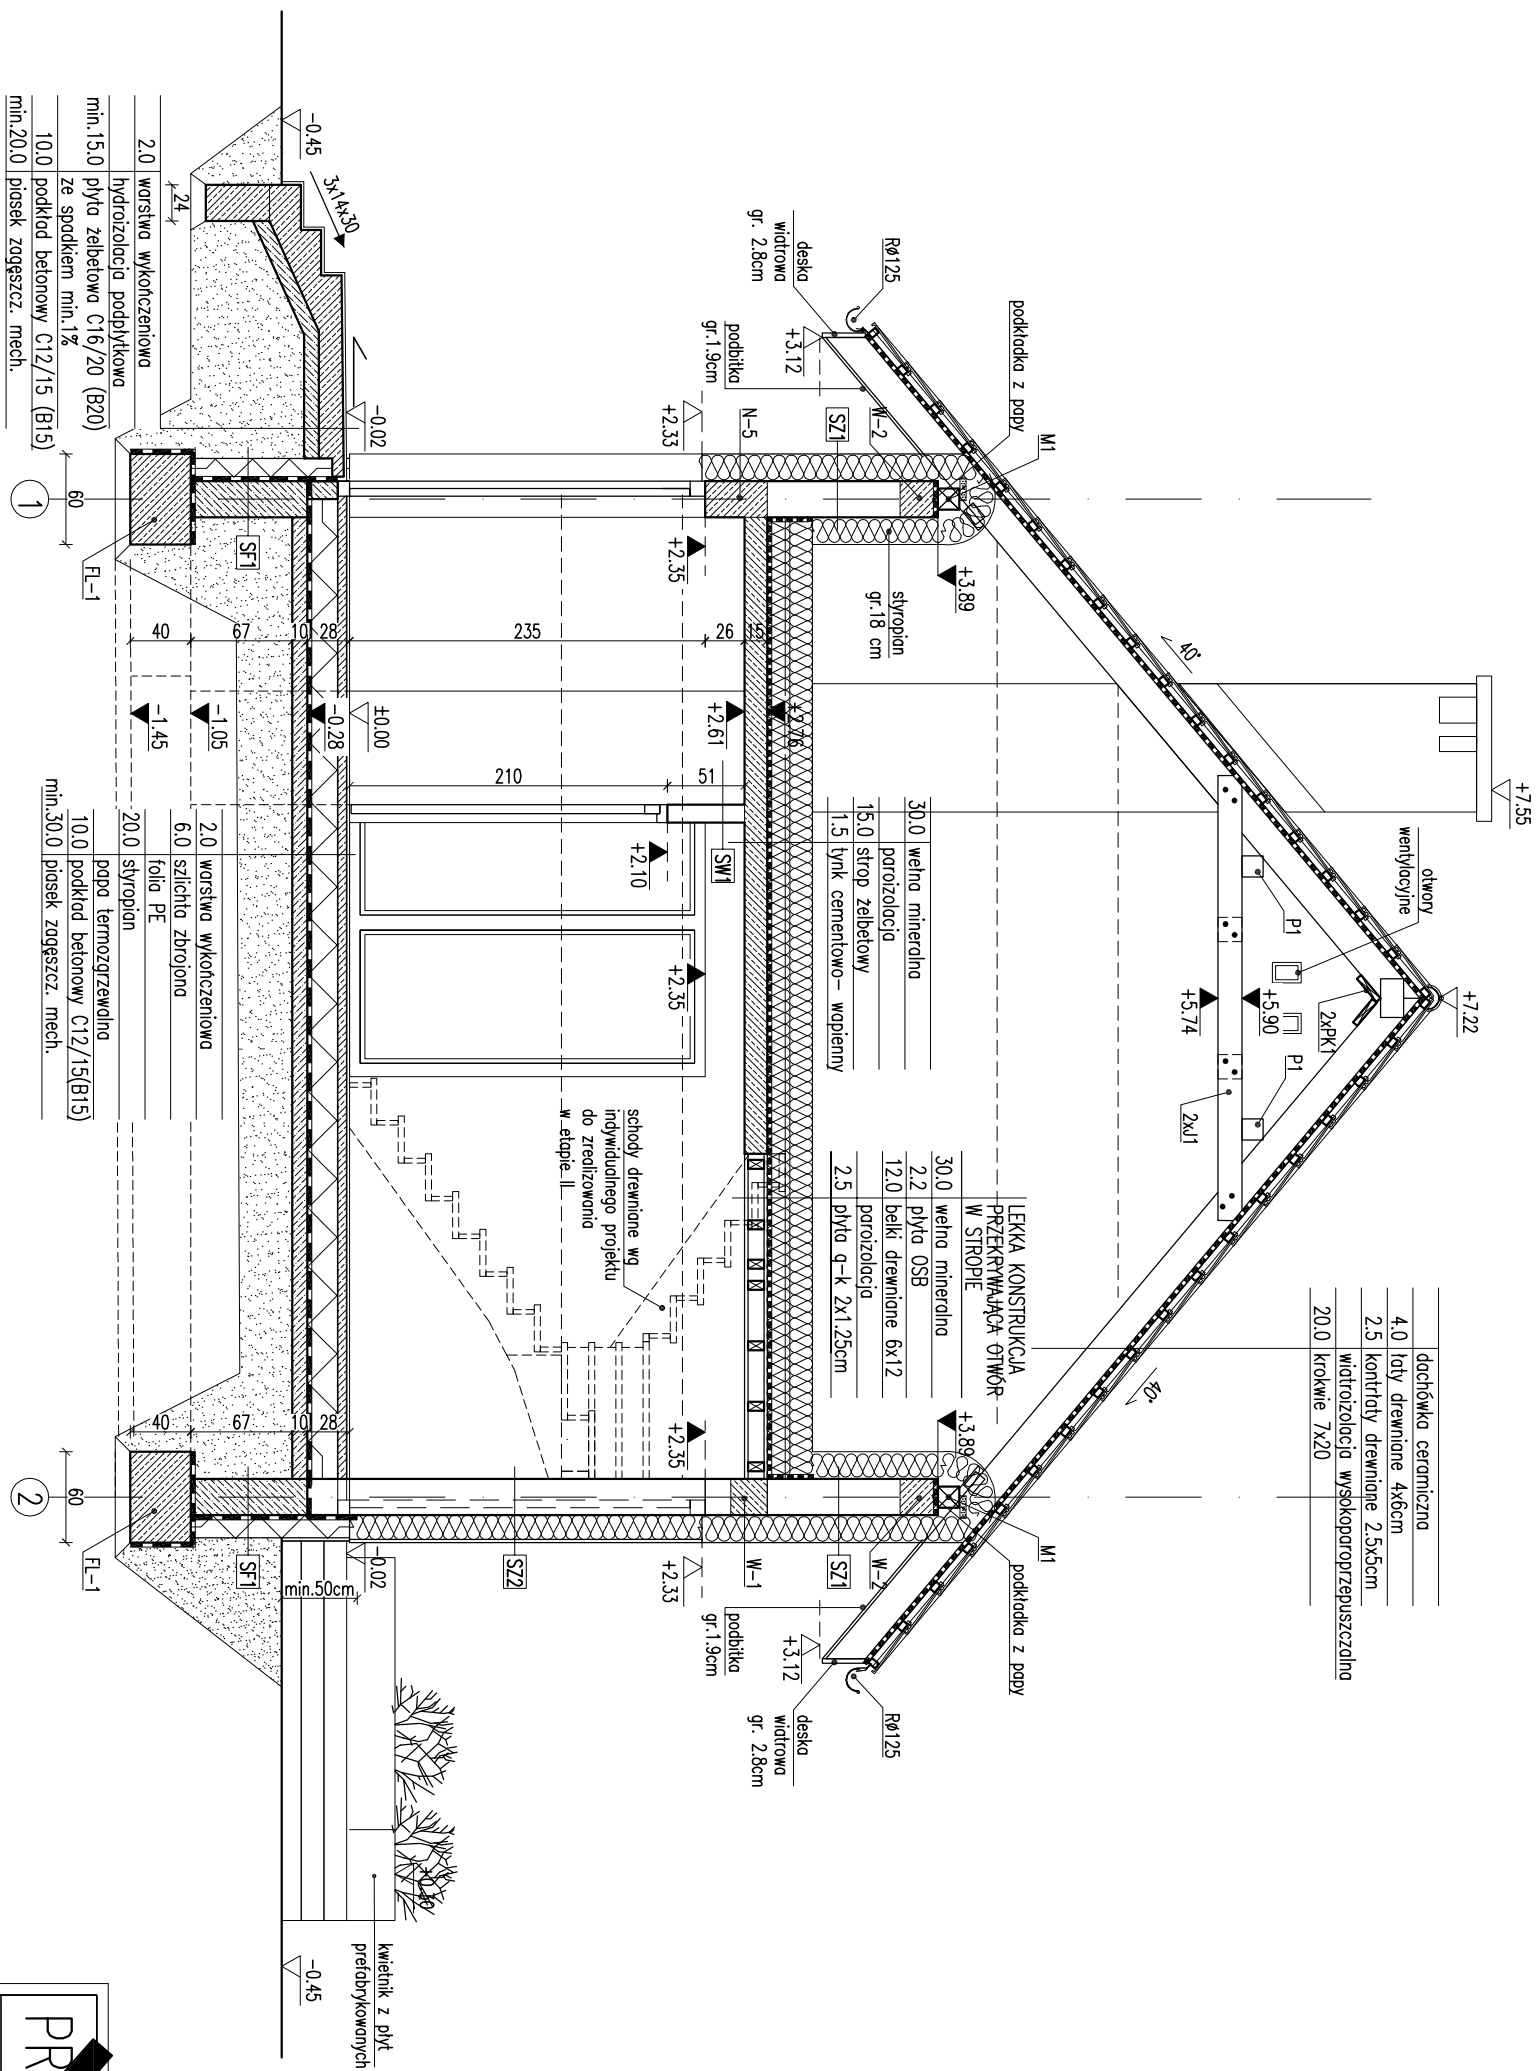

SW2	
1.5	tylnk cementowo-wapienny
24.0	blozki z betonu komrkowego
16.0	stropian
0.5	zoprawa klejowa na szkie
2.0	panele imitujce drewno
SW1	
1.5	tylnk cementowo-wapienny
12.0	blozki z betonu komrkowego
1.5	tylnk cementowo-wapienny

SW1	
1.5	tynk cementowo-wapienny
12.0	blocczki z betonu komórkowego
1.5	tynk cementowo-wapienny

SZ22	
1.5	tylnk cementowo-wapienny
24.0	blocki z betonu komorkowego
16.0	stropion
0.5	zaprawa klejowa na sicke
2.0	panele imitujace drewno

SF1	
24.0	blozki betonowe
15.0	2 x dysperbit styrobon
2.0	klei na siadce plytki klinikerowe od poziomu terenu, do poziomu $\pm 0,00$

Wymiarany oknów w świetle muru pod stolarkę okienną i drzwiową dostosować na budowie po wykończeniu stolarki.

2. **Konstrukcja** - stropie nieogrzewanej budynku oraz ponad połacią dachu, izolować termicznie np. warstwą wełny mineralnej gr. 5 cm.
3. W projekcie przewidziano otwór w stropie umożliwiający montaż schodów (w lekkiej konstrukcji) w przypadku adaptacji poddusza na cele mieszkalne.
4. W przypadku adaptacji poddasza na stropie wykonywać wyłącznie ściany działowe z płyt gipsowo-kartonowych.
5. Pomiedzy wyłazem strychowym a dachowym wykonać podłogę z płyt OSB na ruszcie umożliwiającej wyjście na dach.

NIE MOŻE BYĆ SPRZEDAWANY

**ORAZ STANOWIĆ LEGALNEJ PODSTAWY
POZWOLENIA NA BUDOWE I INNYCH DECYZJI**

Powielanie i kopiowanie bez zezwolenia zabronione
Ustawa z dni: 4 lutego 1994r. (t.jedn. Dz.U. z 2000r. Nr.80 poz.904)

Pleczaćka znajduje się na wszystkich stronach dokumentacji

PRZEBUDOWA A-A (etap 1)		SKALA 1:50
DOM Murator MZ. Trafno decyzja		BRANŻA ARCH.
OBIEKT	JEDNORODZINNY DOM WOLNOSTOJĄCY	
ADRES BUDOWY		
AUTOR PROJEKTU	mgr inż. arch. Jolanta Krawczyńska upr. nr Bt/1800/34/2004	POIS
AUTOR ADAPTACJI		POIS
W.M. MURATOR PROJECT	Sp. z o.o.	nr rys A5
PRZEBUDOWA		