


EGZEMPLARZ POKAZOWY

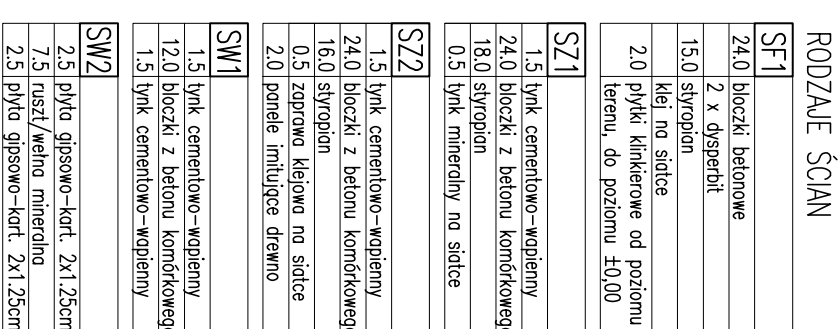

SZ1	
1.5	tynk cementowo-wapienny
24.0	bloczki z betonu komórkowego
18.0	stropian
0.5	tynk mineralny na siódce

SW1	
1.5	tynk cementowo-wapienny
12.0	bločki z betonu komórkowego
1.5	tynk cementowo-wapienny

SW2	
2.5	plyta gipsowo-kart. 2x1.25cm
7.5	ruszt/ wehna mineralna
2.5	plyta gipsowo-kart. 2x1.25cm

PRZEKRÓJ A-A (etap...)

SKALA 1:50

BRANŻA

ARCH

~~PRZEMÓW A-A (etap 1)~~

SKALA	1:50
BRANŽA	
ARCH	

ARCH.

DOM Murator MZ	Strafna decyzja
OBIEKT	JEDNOKRATOWY DOM WOLNO STOJĄCY

ARCH.

1000

ADDRESS	VECHNOM N DOM O
BUDOWY	

AUTOR	mgr inż. arch. [redacted]owska
-------	--------------------------------

00P15

ИЖМЕНТО	опи. III бл. 10/24/2004
АИТОБ	

00PIS

ADAPTACJI	
-----------	--

0.0000

W.M. MURAI OR PROCE
\$0 7 00

A5

Project	

