


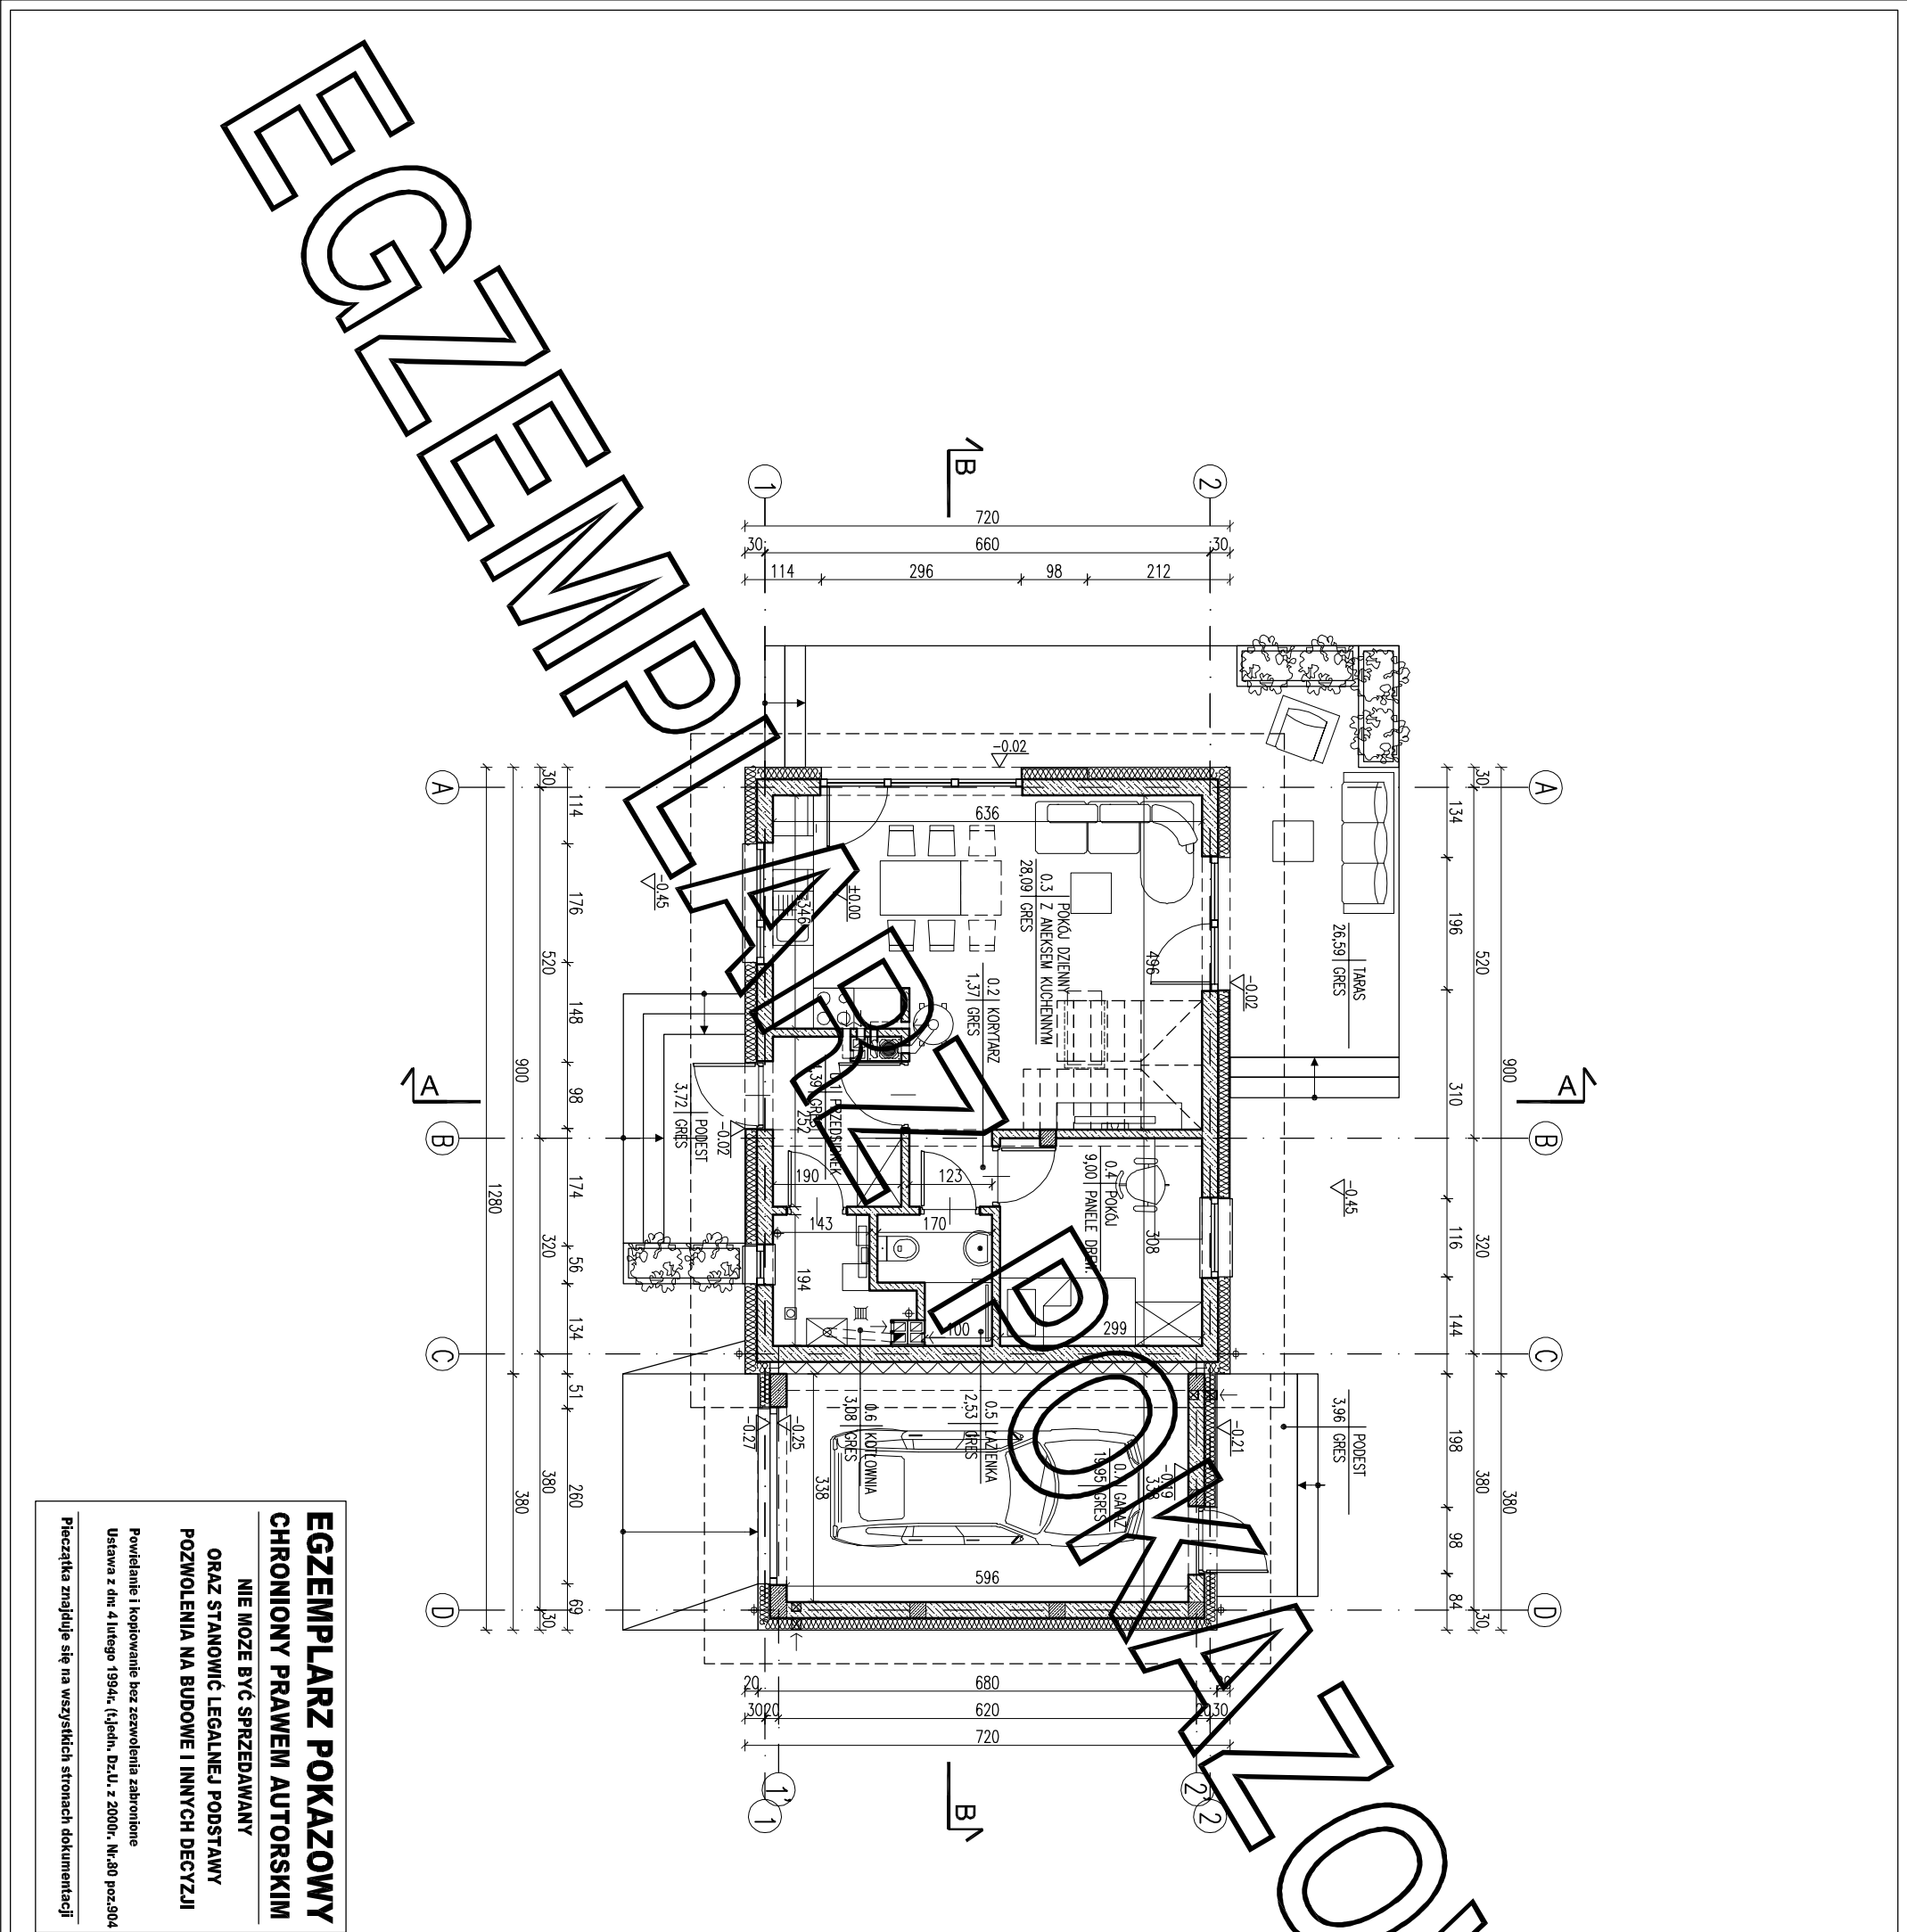

ZESTAWIENIE POWIERZCHNI			
Lp.	Nazwa pomieszczenia	pow. netto [m2]	pow. uż. [m2]
PARTER			
0.1	przedsiorek	4.39	4.39
0.2	korytarz	1.37	1.37
0.3	połój dzienny z zmekeem kuchennym	28.09	28.09
0.4	połój	9.00	9.00
0.5	łazienka	2.53	2.53
RAZEM part'er / bez kotłowni		45.38	45.38
0.6	kotłownia	3.08	3.08
0.7	garaz	19.95	19.95
RAZEM part'er		68.41	68.41
PODDASZE			
1.1	strop nieużytkowy*	4.10	2.54
1.2	strop nieużytkowy*	46.72	35.10
RAZEM poddasze		50.82	37.64
POW. UŻYTKOWA - bez kotłowni, garażu i strychu nieużytk.			45.38

* przybliżona powierzchnia użytkowa strychu liczona jest w stanie wykończonym, czyli po wykonaniu:
- warsiw podłogi na strople Teriva: styropian 6 cm, szlichta 4 cm, warsiwa wykończonłowa 2 cm, oraz
- ociepleniu połaci dachowych wełną mineralną gr. 30 cm (20 cm pomiędzy krokiewiami i 10 cm w ruszcie systemowym pod okładzinę g-k).

Pc - powierzchnia całkowita	90.64 m²
Pz - powierzchnia zabudowy	90.64 m²
Kbz - kubatura brutto zamkniętych części budynku	516.57 m³

Powierzchnie i kubatury policzone według normy PN-ISO 9836: 2015 -12 i Rozporządzenia Ministra Rozwoju z dnia 11 września 2020 r w sprawie szczegółowego zakresu i formy projektu budowlanego.

PANZACJA PARTERU (cokół)		SKALA	1:100
PROJEKTANT TRAFNA DECYZJA WARIANT III			
OBIEKT JEDNORÓDNY WOLNO STOJĄCY			
ADRES			
AUTOR mgr inż. M. Dziwiałkowska			
PROJEKTU mgr inż. M. Dziwiałkowska			
AUTOR mgr inż. M. Dziwiałkowska			
ADAPTACJA mgr inż. M. Dziwiałkowska			
W.M. MURATOR PROJEKT		BRAMA	ARCH.
Sp. z o.o.		NR 75	A1a/1