


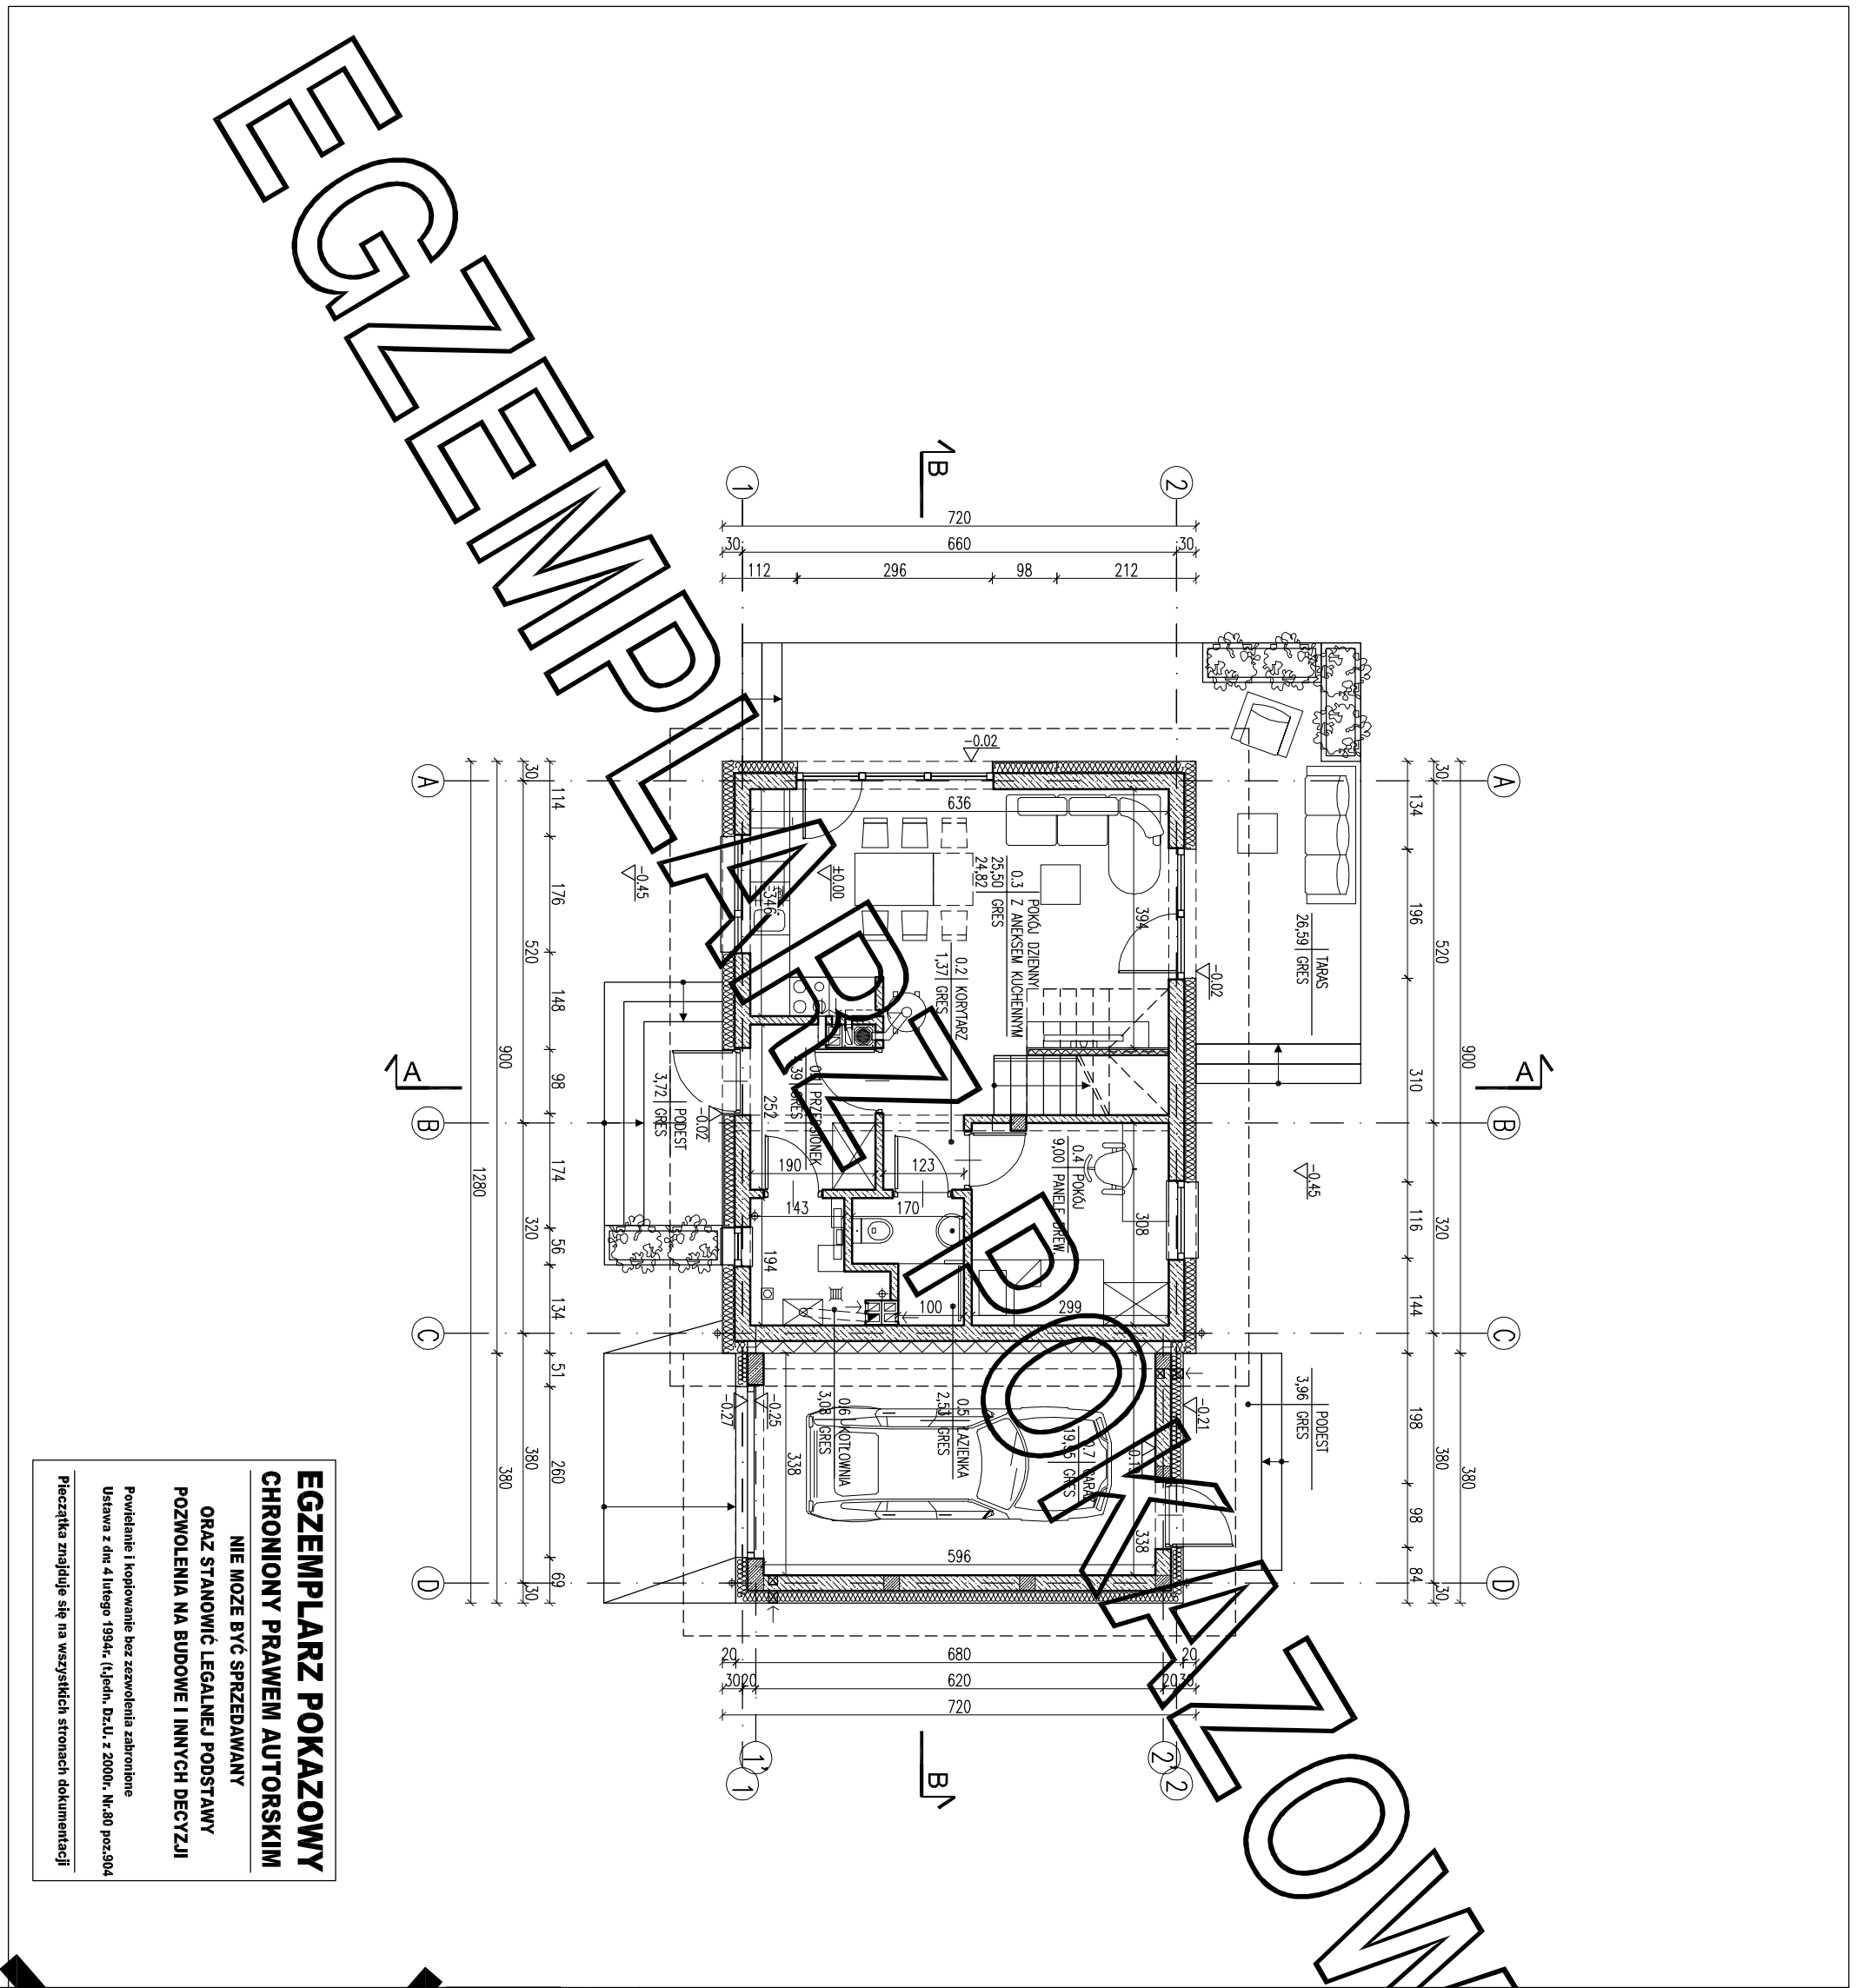

ZESTAWIENIE POWIERZCHNI			
Lp.	Nazwa pomieszczenia	pow.netto [m2]	pow.użytk. [m2]
PARTER			
0.1	przedsiónek	4.39	4.39
0.2	korytarz	1.37	1.37
0.3	pokój dzienny z aneksem kuchennym	25.50	24.82
0.4	pokój	9.00	9.00
0.5	łazienka	2.53	2.53
RAZEM parter / bez kotłowni		42.79	42.11
0.6	kotłownia	3.08	3.08
0.7	garaż	19.95	19.95
RAZEM parter		65.82	65.14
PODDASZE			
1.	kl.schodowa	4.33	4.33
2.	korytarz	2.63	2.63
1.3	pokój	11.91	9.41
1.4	łazienka	9.68	6.36
1.5	pokój	10.80	7.63
1.6	pokój	9.83	7.47
RAZEM poddasze		49.18	37.83
POW. UŻYTKOWA - bez kotłowni i garażu			79,94
Razem całość		115,00	102,97

Pc - powierzchnia całkowita		155.45 m²
Pz - powierzchnia zabudowy		90.64 m²
Kbz - kubatura brutto zamkniętych części budynku		516.57 m³
Powierzchnie i kubatury policzone według normy PN-ISO 9836: 2015 -12 i Rozporządzenia Ministra Rozwoju z dnia 11 września 2020 r w sprawie szczegółowego zakresu i formy projektu budowlanego.		
PRANŻACJA PARTERU		SKALA 1:100
PROJEKTANT: MURATOR TRAFNA DECYZJA WARIANT III		
OBIEKT: BUDYNEK JEDNORÓDZINNY WOLNO STOJĄCY		
ADRES: [REDACTED]		
AUTOR BUDOWY: [REDACTED]		PODS
AUTOR PROJEKTU: mgr inż. [REDACTED] Działekowska upr. [REDACTED] 2004		PODS
AUTOR ADAPTACJI: [REDACTED]		PODS
W.M. MURATOR PROJEKT		BRAMA ARCH.
Sp. z o.o.		BR. MS A10