


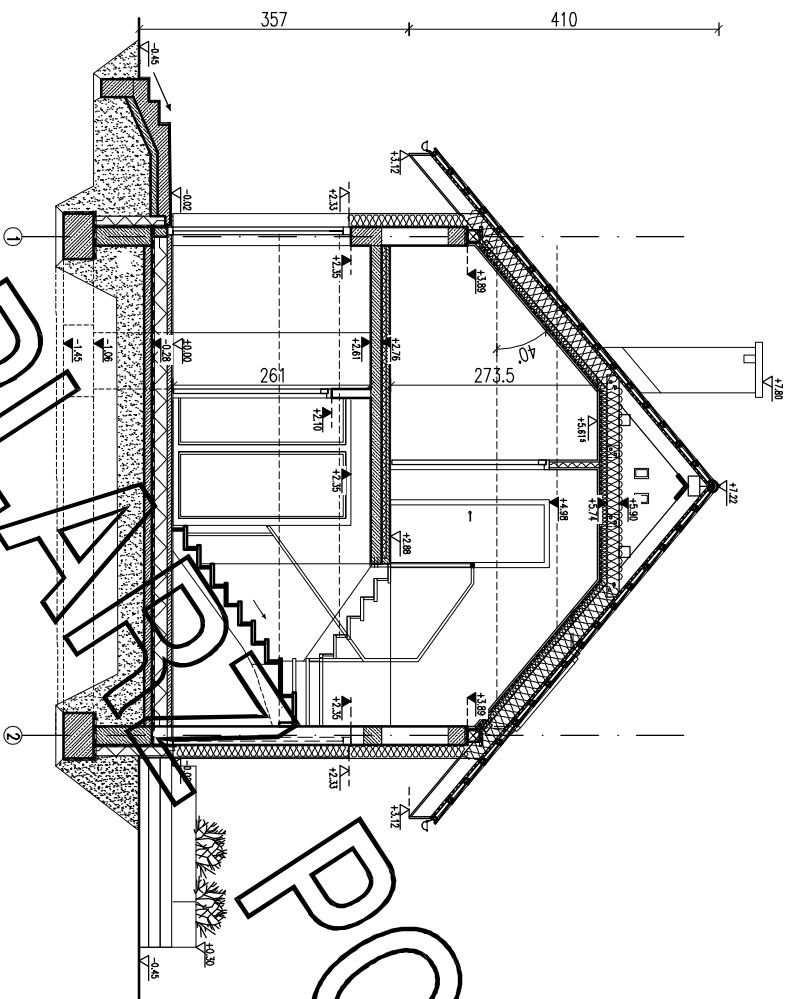

EGZEMPLARZ POKAZOWY

CHRONIONY PRAWEM AUTORSKIM

NIE MOŻE BYĆ SPRZEDAWANY

**ORAZ STANOWIĆ LEGALNEJ PODSTAWY
POZWOLENIA NA BUDOWE I INNYCH DECYZJI**

Powielanie i kopiowanie bez zezwolenia zabronione
Ustawa z dni: 4 lutego 1994r. (t.jedn. Dz.U. z 2000r. Nr.80 poz.904

Pleczątką znajduje się na wszystkich stronach dokumentacji

PRZEKŁAD A-A		SKALA 1:100
DOM MURATOR TRAFNA DEKORACJA – WARIANT IV		ARCH.
OBIEKT	JEDNORODZINNY DOM WOLNO STOJĄCY	
ADRES BUDOWY		
AUTOR PROJEKTU	mgr inż. arch. Ewa Dziwiewska upr. nr Bł/PdOkK/34/2019	POPS
AUTOR ADAPTACJI		POPS
WYMAGANIA MURATOR PROJEKT	WYMAGANIA MURATOR PROJEKT	AS
PROJEKT	Sp. z o.o.	