


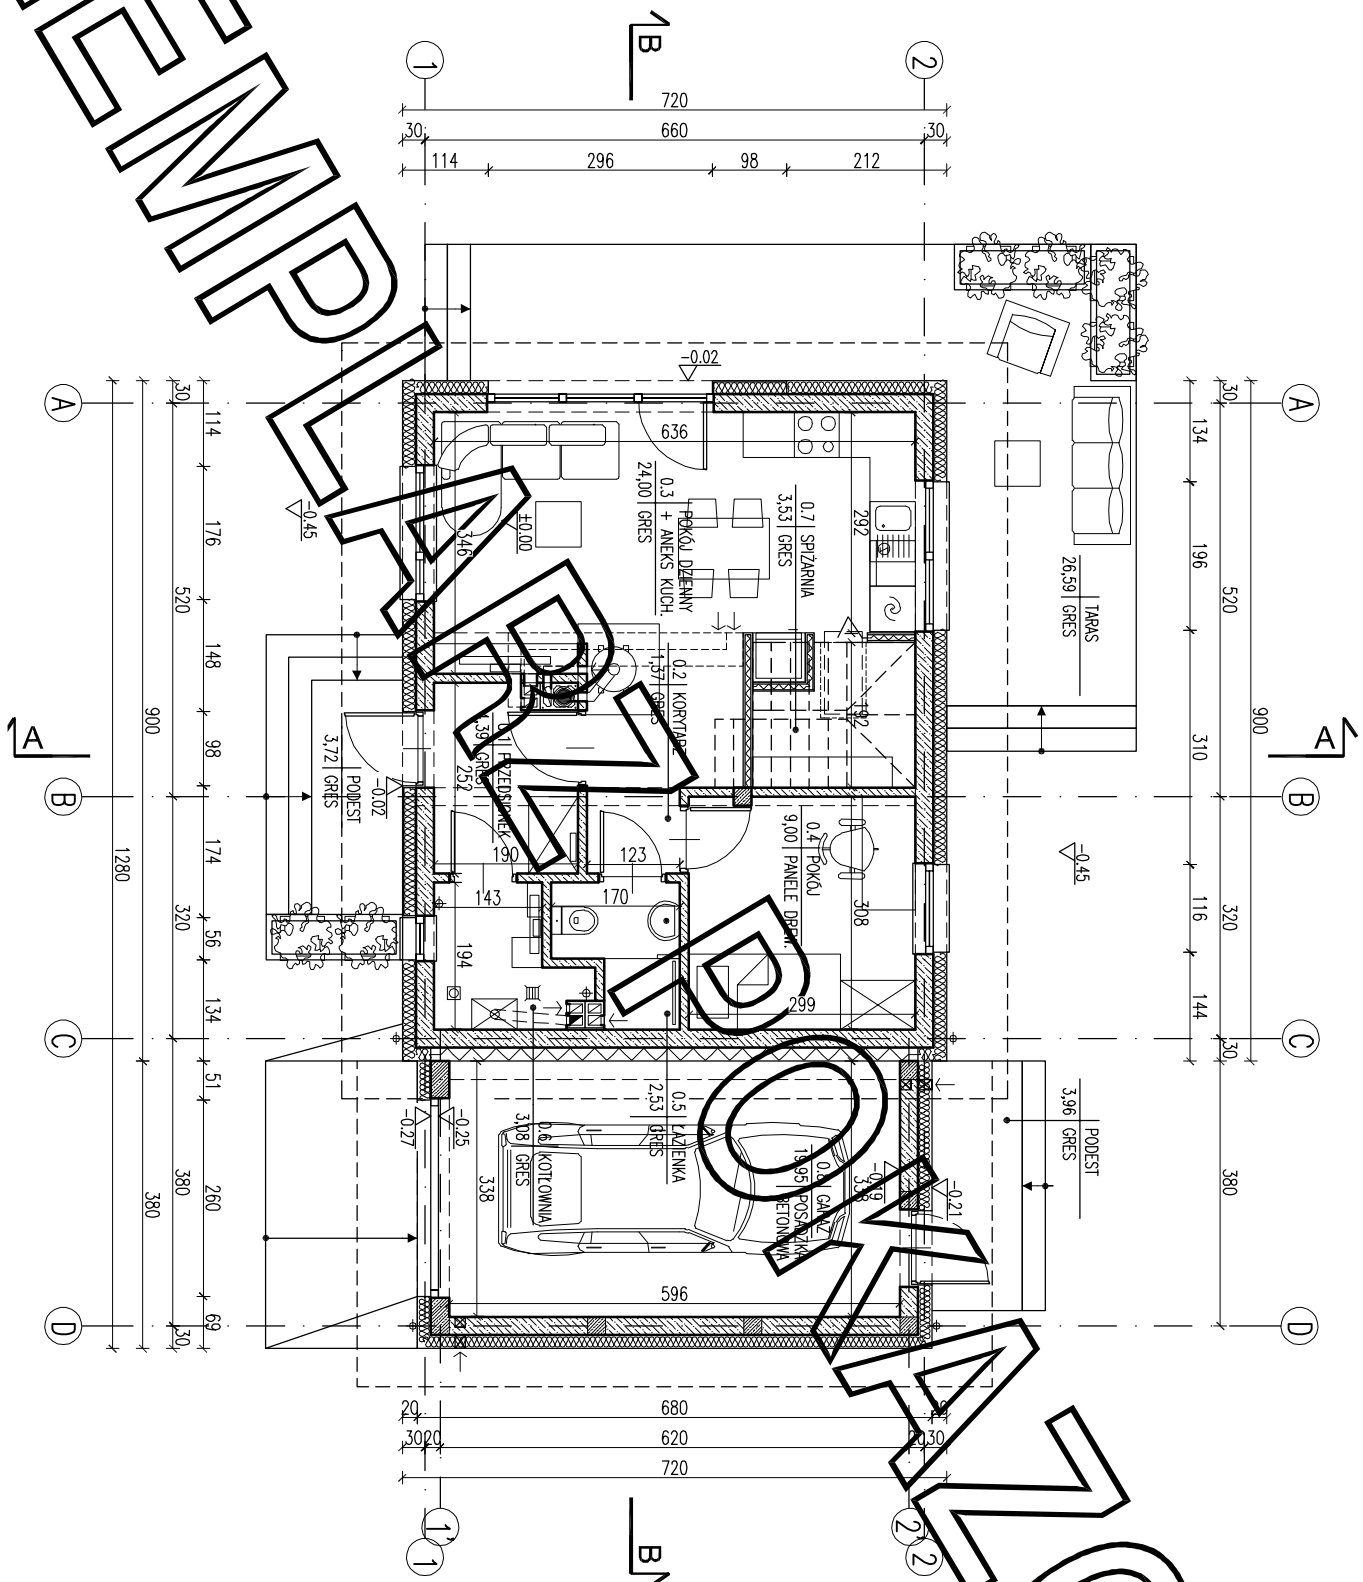

ZESTAWIENIE POWIERZCHNI

Lp.	Nazwa pomieszczenia	pow. netto	pow. użytk.
		[m ²]	[m ²]
PARTER			
01	przedsiórtek	4,39	4,39
02	korytarz	1,37	1,37
03	pokoje dzienny z aneksem kuchennym	24,00	24,00
04	pokoje	9,00	9,00
05	łazienka	2,53	2,53
07	schowisko	3,53	3,53
08	RAZ EM parter / bez kotłowni	44,82	44,82
06	piwnica	3,08	3,08
08	garaż	19,95	19,95
	RAZ EM parter	67,85	67,85
PODDASZE			
11	stwach nieużytkow*	4,10	2,54
12	stwach nieużytkow*	46,72	35,10
	RAZ EM poddasze	50,82	37,64
	POW. UŻYTKOWA - bez kotłowni, garażu i stwachu nieużytk.		44,82

- * przybliżona powierzchnia użytkowa strychu liczona jest w stanie wykończonym, czyli po wykonaniu:
- warstw podłogi na stropie : styropian 6 cm, szlichta 4 cm, warstwa wykończeniowa 2 cm, oraz
- ocieplenieli podaci dachowych wełną mineralną, gr. 30 cm (20 cm pomiędzy krokiewiami i 10 cm w ruszcie systemowym pod okładzinę g-k).

Pc - powierzchnia całkowita	90,64 m ²
Pz - powierzchnia zabudowy	90,64 m ²
Kbz - kubatura brutto zamkniętych części budynku	516,57 m ³
Powierzchnie i kubatury policzone według normy PN-ISO 9836: 2015 -12 i Rozporządzenia Ministra Rozwoju z dnia 11 września 2020 r w sprawie szczegółowego zakresu i formy projektu budowlanego.	

PRANŻACJA PARTERU (dupl.)		SKALA 1:100
PROJEKTANT AUTOR	TRAFA NA DECYZJA WARIANT V	
OBIEKT	JEDNORÓZKOWY WOLNO STOJĄCY	
ADRES BUDOWY		
AUTOR PROJEKTU	mgr inż. ... upr. arch./Pdokk/12/2004 Dziewiętkowsko	
AUTOR ADAPTACJI	Pobors	
W.M. MURATOR PROJEKT Sp. z o.o.		BRANŻA ARCH. A1q/1