


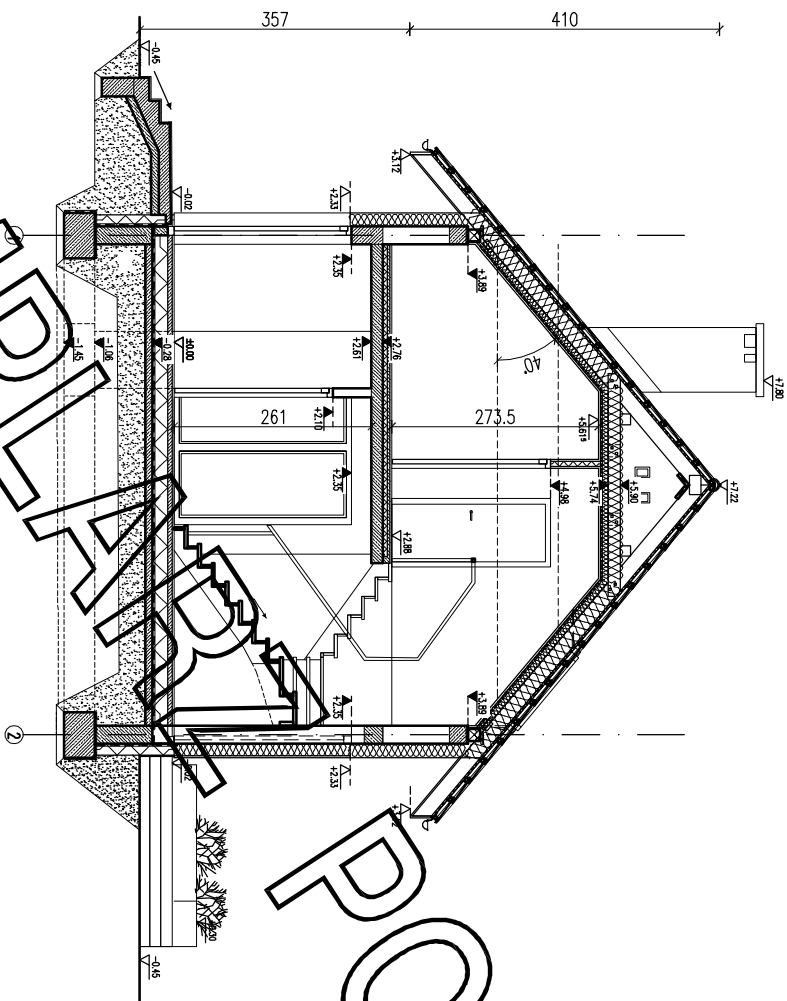

**EGZEMPLARZ POKAZOWY
CHRONIONY PRAWEM AUTORSKIM**

**NIE MOŻE BYĆ SPRZEDAWANY
ORAZ STANOWIĆ LEGALNEJ PODSTAWY
POZWOLENIA NA BUDOWE I INNYCH DECYZJI**

Powielanie i kopiowanie bez zezwolenia zabronione
Ustawa z dn. 4 lutego 1994r. (t.j.) jedn. Dz.U. z 2000r. Nr.80 poz.904

Pieczęćka znajduje się na wszystkich stronach dokumentacji

PRZEKROJ A-A

SKALA
1:100

PROJEKT MURATOR TRAFNA

OBIEKT BUDYNEK JEDNOSTANINOWY WOLNO STANOWIĄCY

ADRES

BUDOWY

AUTOR

PROJEKTU

mgr inż. arch. Ewa Dziewięcka
upr.nr. Bc./Pdokk/34/2000

AUTOR

ADAPTACJI

WMA

MURATOR

PROJEKT

WMA MURATOR PROJEKT

ARCH.

Sp. z o.o.