


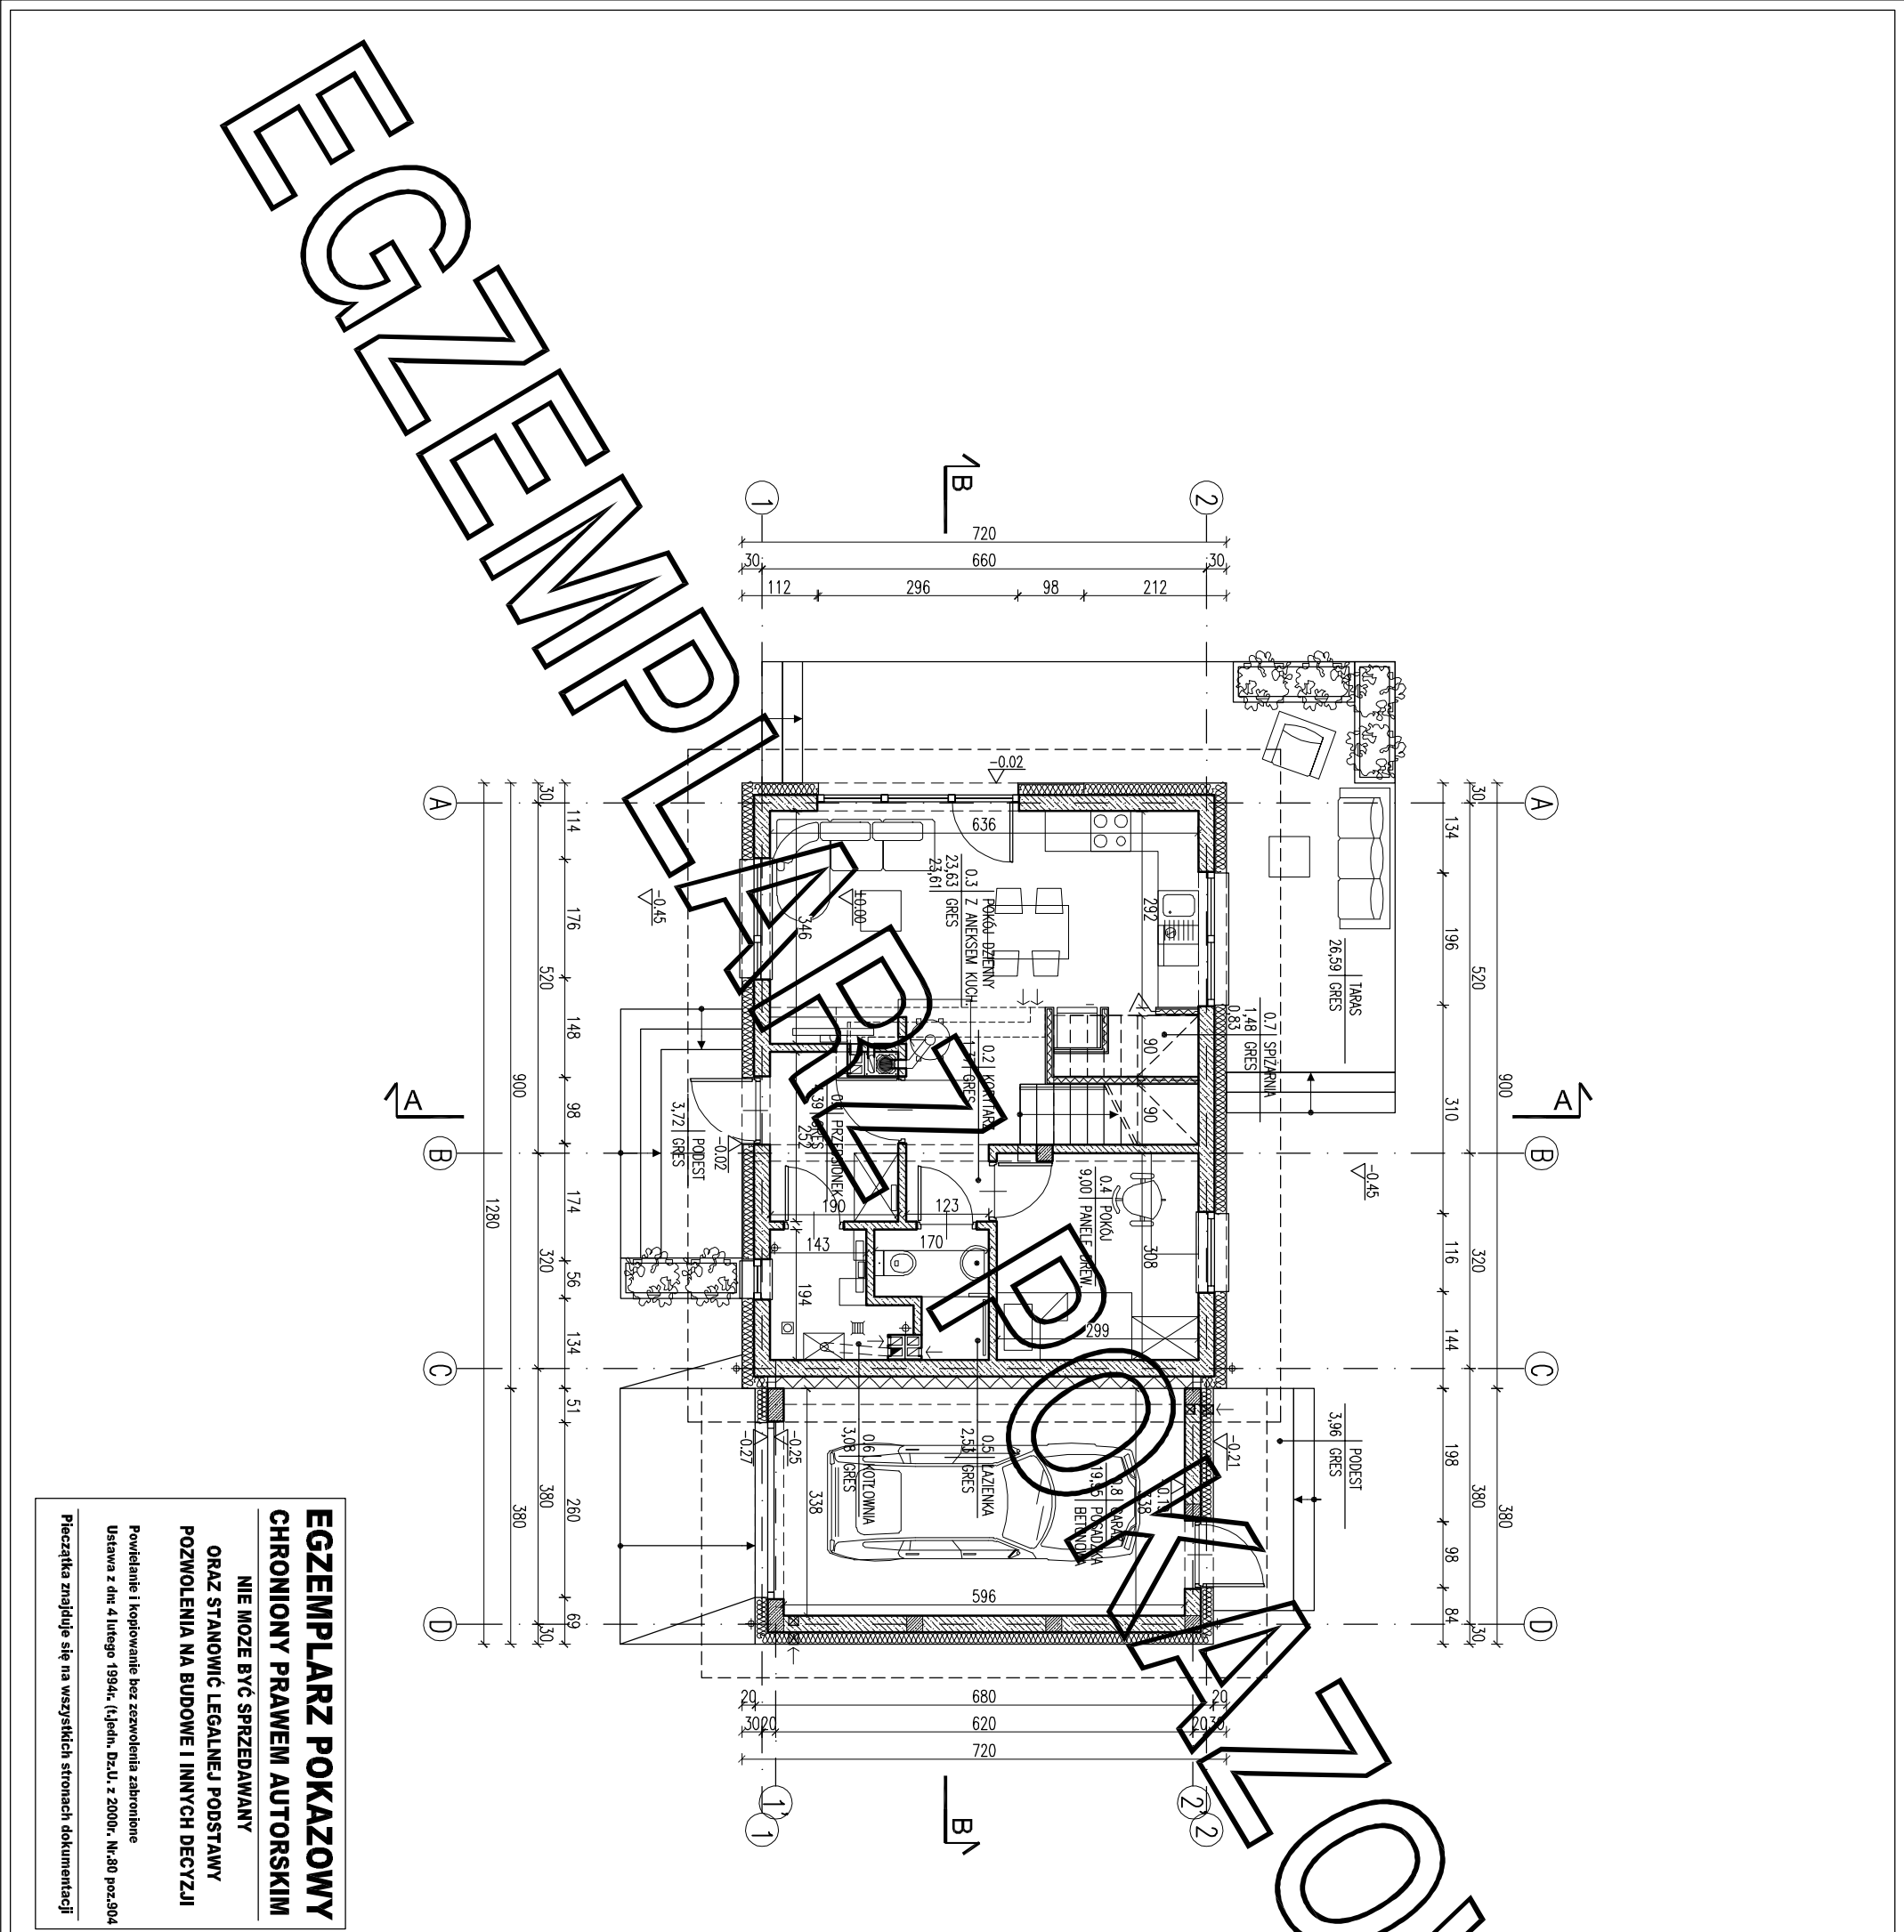

ZESTAWIENIE POWIERZCHNI			
Lp.	Nazwa pomieszczenia	pow.netto [m2]	pow.użytk. [m2]
PARTER			
0.1	przedsiónek	4.39	4.39
0.2	korytarz	1.37	1.37
0.3	pokój dzienny z aneksem kuchennym	23.63	23.61
0.4	pokój	9.00	9.00
0.5	łazienka	2.53	2.53
0.7	spłaznia	1.48	0.83
RAZEM parter / bez kotłowni		42.40	41.73
0.6	kotłownia	3.08	3.08
0.8	garaż	19.95	19.95
RAZEM parter		65.43	64.76
PODDASZE			
1.1	kl.schodowa	4.33	4.33
1.2	korytarz	2.63	2.63
1.3	pokój	11.91	9.41
1.4	łazienka	9.68	6.36
1.5	pokój	10.80	7.63
1.6	pokój	9.83	7.47
RAZEM poddasze		49.18	37.83
POW. UŻYTKOWA - bez kotłowni i garażu			79,56
Razem całość		114,61	102,59

Pc - powierzchnia całkowita	155,45 m²
Pz - powierzchnia zabudowy	90,64 m²
Kbz - kubatura brutto zamkniętych części budynku	516,57 m³

Powierzchnie i kubatury policzone według normy PN-ISO 9836: 2015 -12 i Rozporządzenia Ministra Rozwoju z dnia 11 września 2020 r w sprawie szczegółowego zakresu i formy projektu budowlanego.

PRANŻACJA PARTERU		SKALA
		1:100
PROJEKTANT		PROJEKTANT TRAFNA DECYZJA WARIANT V
OBIEKT		OBIEKT JEDNORÓDNY WOLNO STOJĄCY
ADRES		
BUDOWY		
AUTOR PROJEKTU		mgr inż. arch. W.M. MURATOR upr. arch. 12004
AUTOR ADAPTACJI		PODS
W.M. MURATOR PROJEKT		BRANŻA ARCH.
PROJEKT		BR. MS A10