


EGZEMPLARZ POKAZOWY

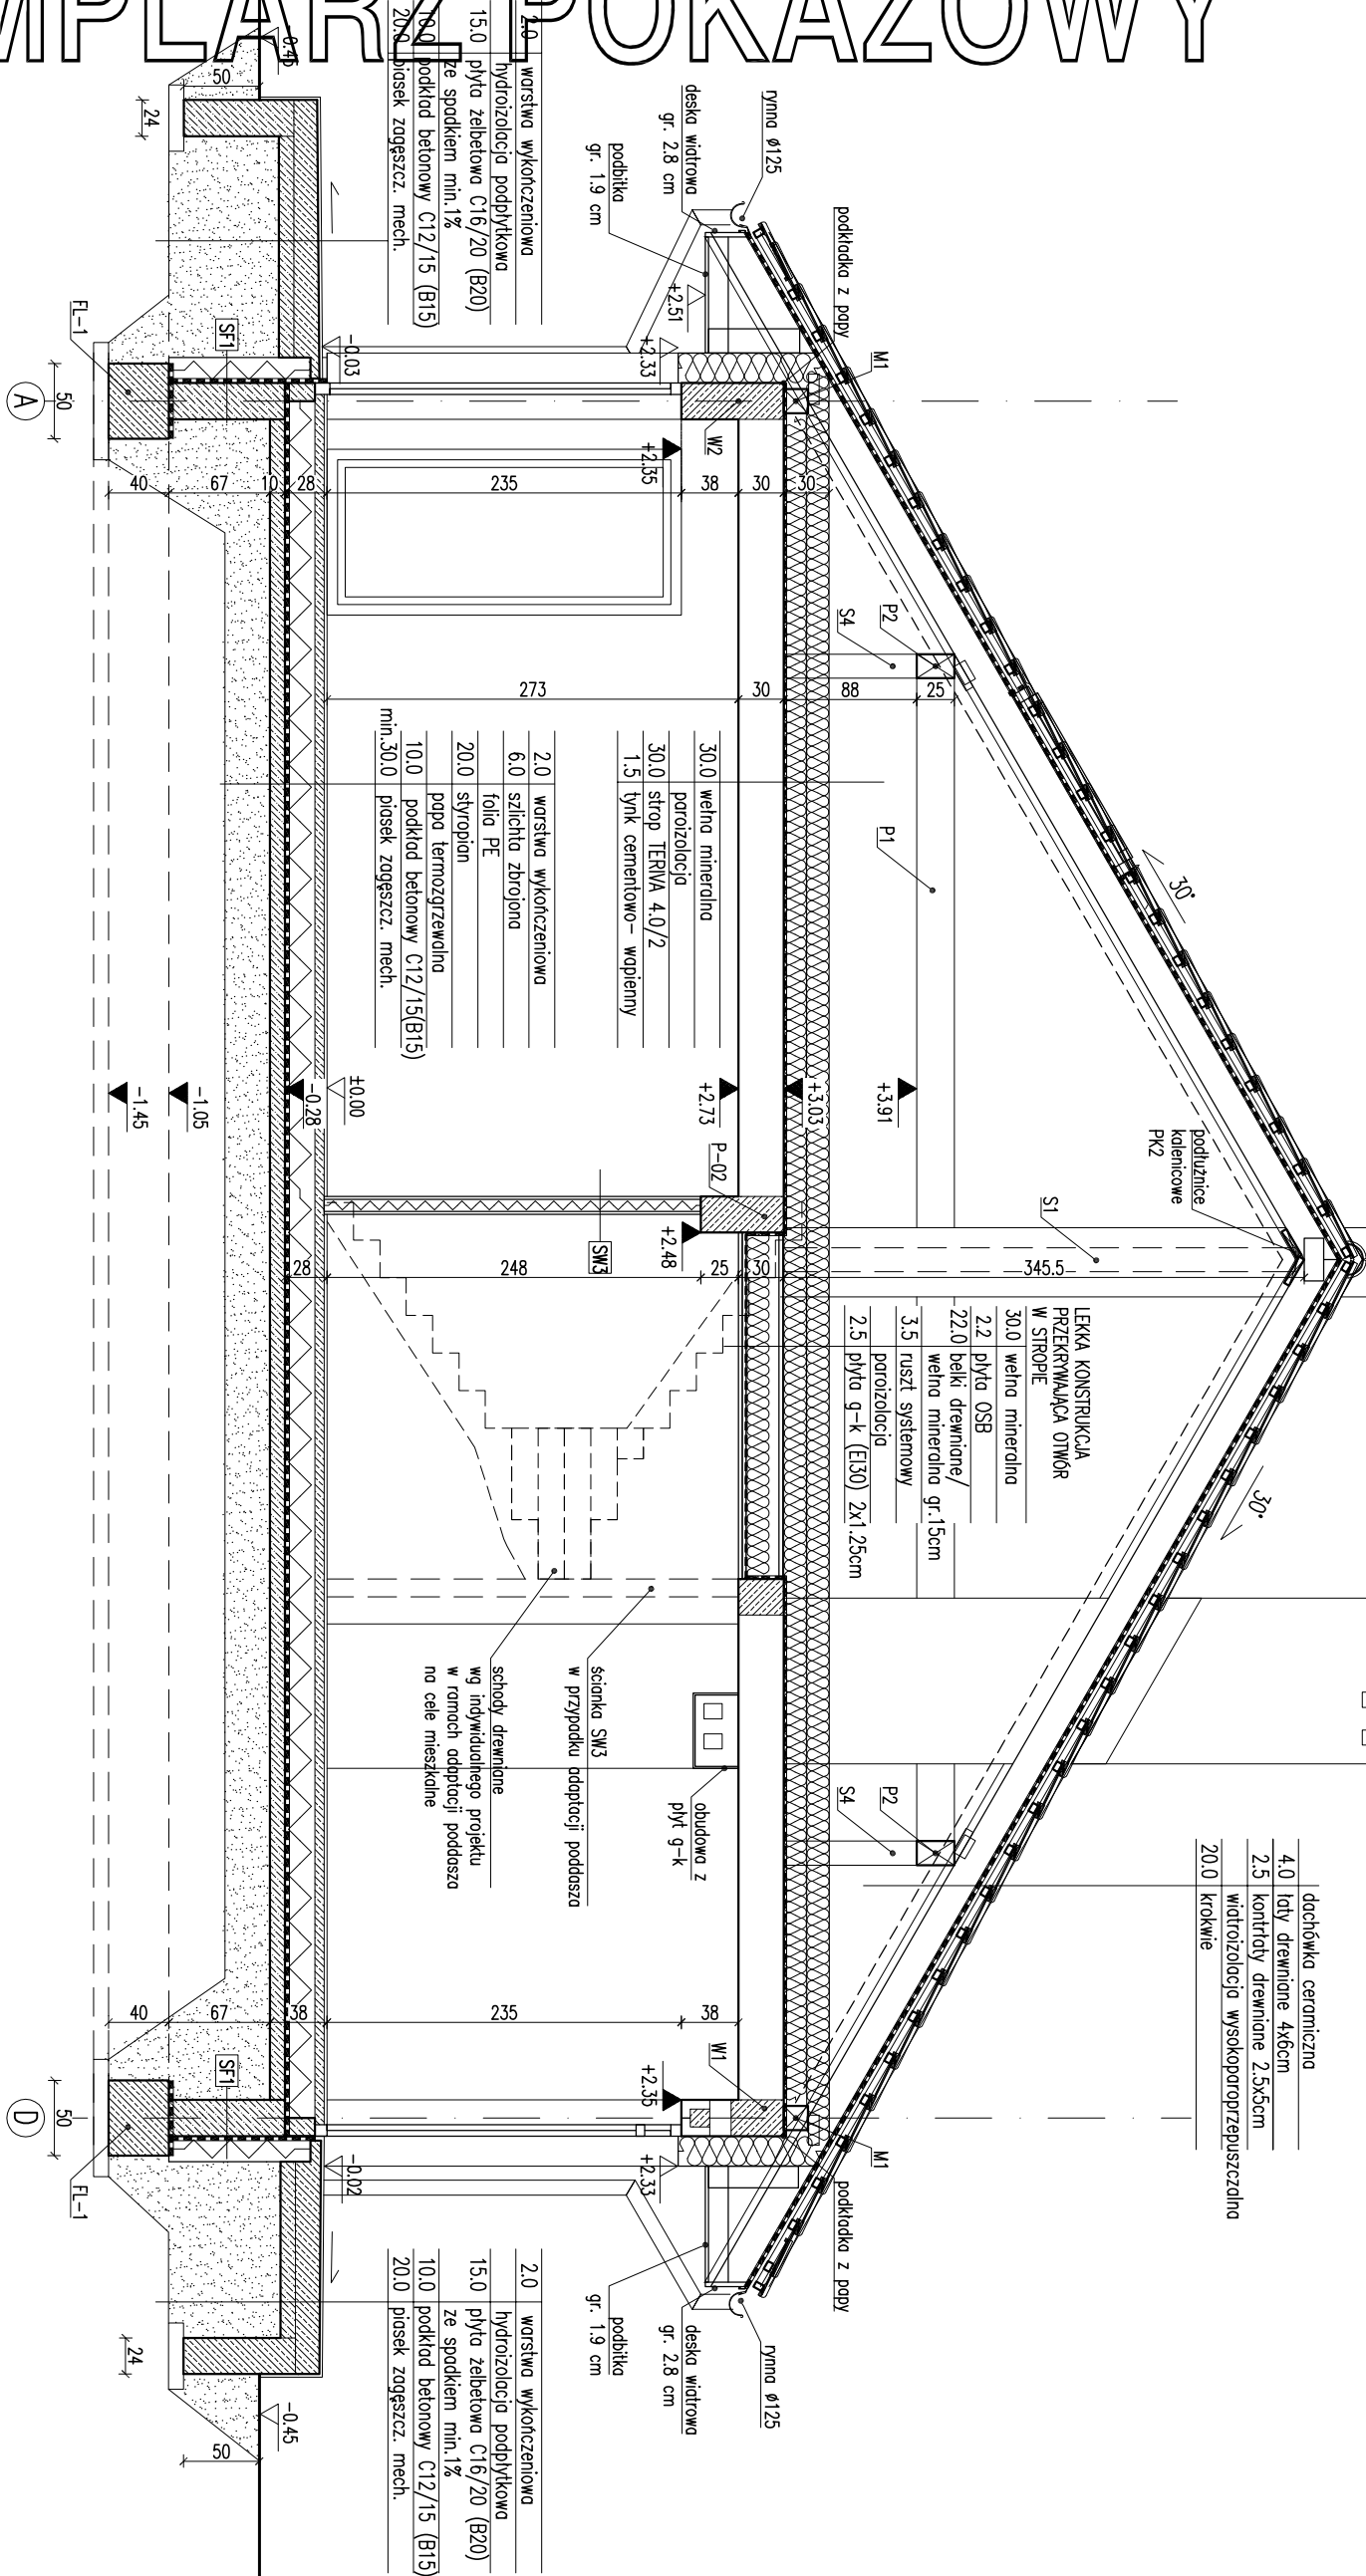

dachówka ceramiczna
4.0
łaty drewniane 4x6cm
2.5
kontrydry drewniane 2.5x5cm
20.0
wiatroizolacja wysokoparoprzepuszczalno
20.0
krokwie

LEKKA KONSTRUKCJA PRZEKRYWAJĄCA OTWÓR W STROPIE
30.0
wełna mineralna
2.2
plyta OSB
22.0
belki drewniane/
wełna mineralna gr.15cm
3.5
ruszt systemowy
2.5
parozizolacja
2.5
plyta g-k (E30) 2x1.25cm

2.0
worstowna wykończeniowa
hydroizolacja podbitkowa
15.0
plyta żelbetowa C16/20 (B20)
ze spodem min.1%
10.0
podkład betonowy C12/15 (B15)
20.0
piasek zagęszcz. mech.

2.0
worstowna wykończeniowa
6.0
szlichta zbrojona
folia PE
20.0
stropian
papa termozgrzewalna
10.0
podkład betonowy C12/15(B15)
min.30.0
piasek zagęszcz. mech.

2.0
worstowna wykończeniowa
hydroizolacja podbitkowa
15.0
plyta żelbetowa C16/20 (B20)
ze spodem min.1%
10.0
podkład betonowy C12/15 (B15)
20.0
piasek zagęszcz. mech.

RODZAJ ŚCIANA

SF1
24.0
błoczi betonowe
2.0
disperb
17.0
stropian
0.5
zaprawa klejowa na siłce

SZ1
1.5
tylnk cementowo-wapienny
24.0
błoczi z betonu komórkowego
20.0
stropian
0.5
tylnk mineralny na siłce

SW1
1.5
tylnk cementowo-wapienny
12.0
błoczi z betonu komórkowego
1.5
tylnk cementowo-wapienny

SW3
2.5
plyta gipsowo-kartonowa 2x1.25cm
7.0
ruszt systemowy/wełna mineralna
2.5
plyta gipsowo-kartonowa 2x1.25cm

- Uwagi:
- Wymiary otworów w murze dostosować na budowie po wykopie i podłożeniu stłajki.
 - W miejscu projektem nie przewidzianym, należy zastosować dodatkowe zabezpieczenia.
 - Korliny w strefie nieogrzewanej nie należy wykańczać, izolować termicznie np. wełną mineralną.
 - Dostosować warstwy podłożenia na budowie i wykonać decyzji technicznej.

EGZEMPLARZ POKAZOWY
CHRONIONY PRAWEM AUTORSKIM
WYKONANIE PRZEZ
MURATOR PROJEKT

PRZEBÓJ A-A

DOM Murator M196	droga	ARCH
OBIEKT	BUDYNEK JEDYNOGODZINNY WOLNOSTOJĄCY	
ADRES		
BUDOWY		
AUTOR PROJEKTU	mgr inż. arch. Ewa Dąbrowska	PODS
AUTOR ADAPTACJI	upr. nr Bł/PdOKK/004	PODS
WZAM	MURATOR PROJEKT	nr RS
PROJEKT	Sp. z o.o.	A6
		M196 2016