
EGZEMPLARZ POKAZOWY

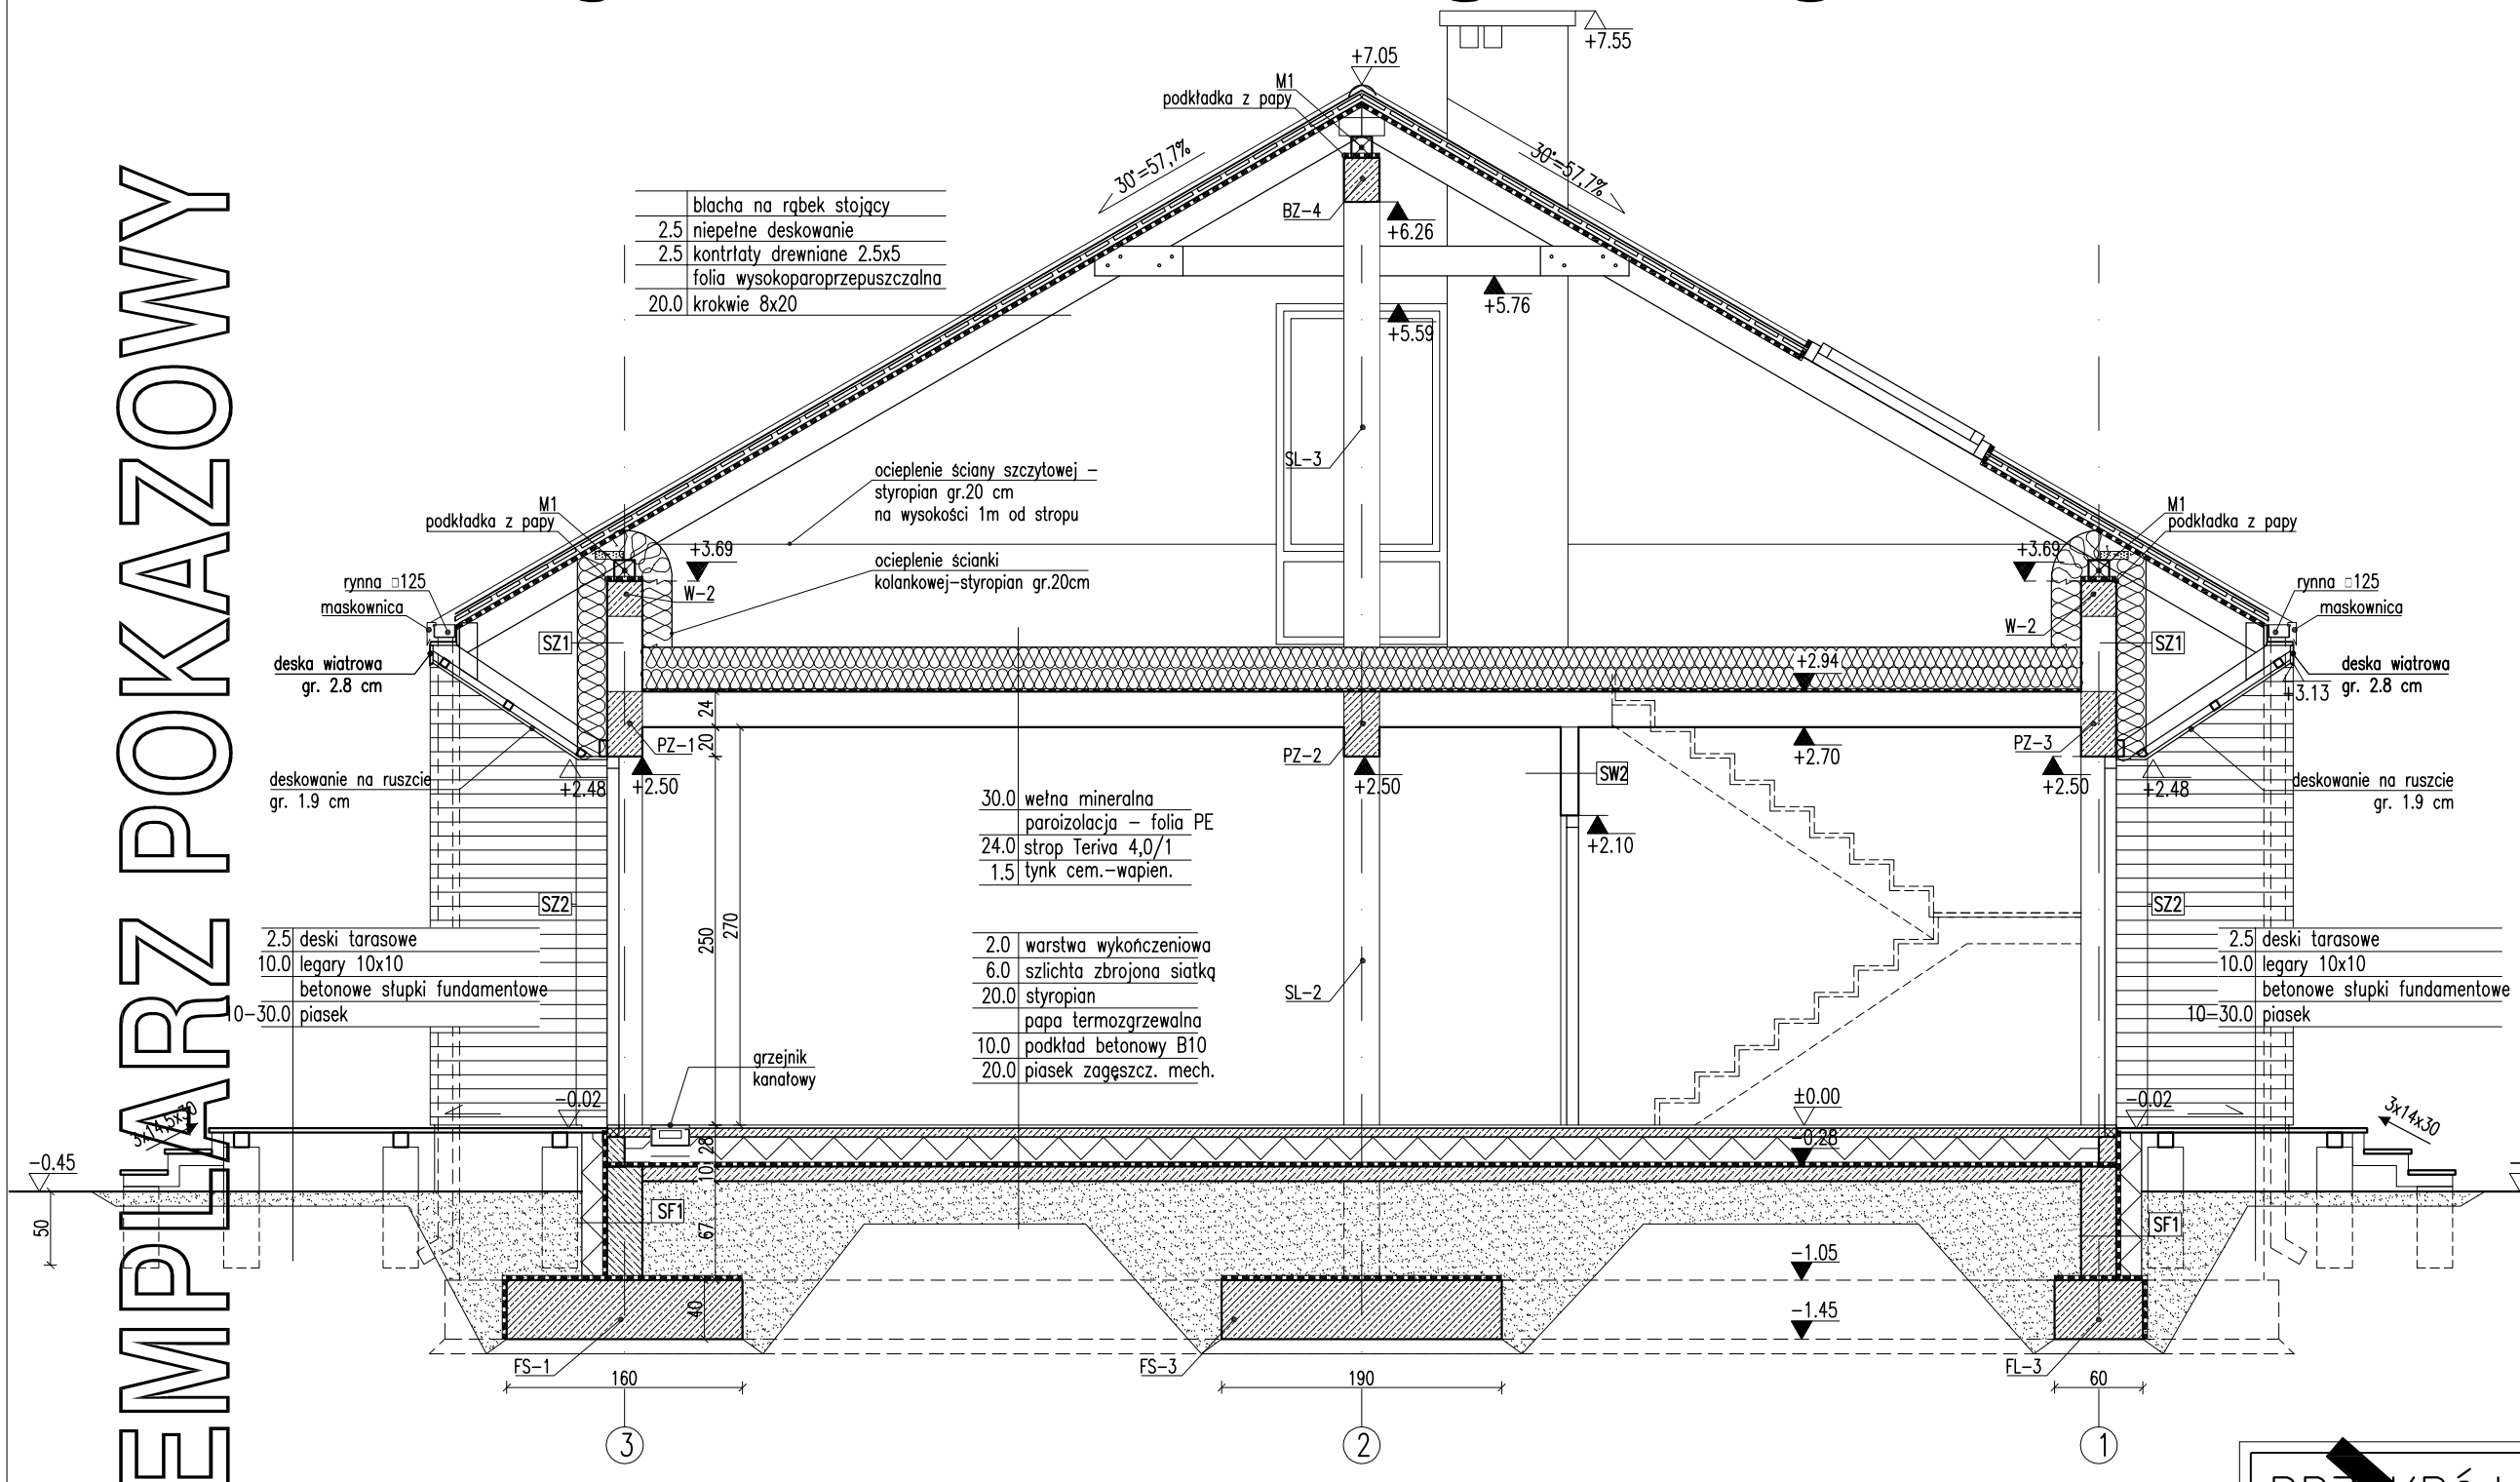

	blacha na rąbek stojący
2.5	niepełne deskowanie
2.5	kontrłaty drewniane 2.5x5
	folia wysokoparoprzepuszczalna
20.0	krokwie 8x20

RODZAJE ŚCIAN

SF1	
24.0	bloczki betonowe
	2 x dysperbit
17.0	styropian
	klej na siatce
0.5	tynk mozaikowy pow.poz.terenu

SZ1	
1.5	tynk cementowo-wapienny
24.0	bloczki z betonu komórkowego
20.0	styropian
0.5	tynk mineralny

SZ2	
1.5	tynk cementowo-wapienny
24.0	bloczki z betonu komórkowego
18.0	styropian/ruszt
0.5	zaprawa klejowa na siatce
2.0	pustka powietrzna/ruszt
1.0	laminat elewacyjny

SW1	
1.5	tynk cementowo-wapienny
24.0	bloczki z betonu komórkowego
1.5	tynk cementowo-wapienny

SW2	
1.5	tynk cementowo-wapienny
12.0	bloczki z betonu komórkowego
1.5	tynk cementowo-wapienny

SW3	
1.5	tynk cementowo-wapienny
12.0	bloczki z betonu komórkowego
5.0	wełna mineralna
0.5	tynk mineralny na siatce

SW4	
2.5	płyty g-k
7.5	wełna mineralna/ruszt
2.5	płyty g-k

Uwagi:
1. Wymiary otworów w świetle muru pod stolarkę okienną i drzwiową dostosować na budowie po wyborze producenta stolarki.
2. Kominy w strefie nieogrzewanej budynku oraz ponad połacią dachu, izolować termicznie np. warstwą wełny mineralnej gr. 5 cm.
3. W projekcie przewidziano otwór w stropie umożliwiający montaż schodów (w lekkiej konstrukcji) w przypadku adaptacji poddasza na cele mieszkalne.
4. W przypadku adaptacji poddasza na stropie wykonywać wyłącznie ściany działowe z płyt gipsowo-kartonowych.
5. Pomiędzy wyłazem strychowym a dachowym wykonać podłoge z płyt OSB na ruszcie umożliwiającą wyjście na dach.
6. Zaleca się ocieplenie ścianki kolankowej od strony wewnetrznej warstwą 20cm styropianu (lub wełny).

EGZEMPLARZ POKAZOWY
CHRONIONY PRAWEM AUTORSKIM
NIE MOŻE BYĆ SPRZEDAWANY
ORAZ STANOWIĆ LEGALNEJ PODSTAWY
POZWOLENIA NA BUDOWĘ I INNYCH DECYZJI
Powielanie i kopiowanie bez zezwolenia zabronione
Ustawa z dn: 4 lutego 1994r, (t.jedn. Dz.U. z 2000r, Nr.80 poz.904
Pieczątka znajduje się na wszystkich stronach dokumentacji

PRZEKRÓJ B-B

SKALA 1:50

DOM Murator M224 – Tylko jeden

BRANŻA ARCH

OBIEKT	BUDYNEK JEDNORODZINNY WOLNO STOJĄCY	
ADRES BUDOWY		
AUTOR PROJEKTU	mgr inż. arch. Ewa [illegible] upr. nr Bł./Pd[illegible]/2004	PODPIS
AUTOR ADAPTACJI		PODPIS
WM murator PROJEKT	W.M. MURATOR PROJEKT Sp. z o.o.	NR RYS A7
		MARZEC – 2018