


EGZEMPLARZ POKAZOWY

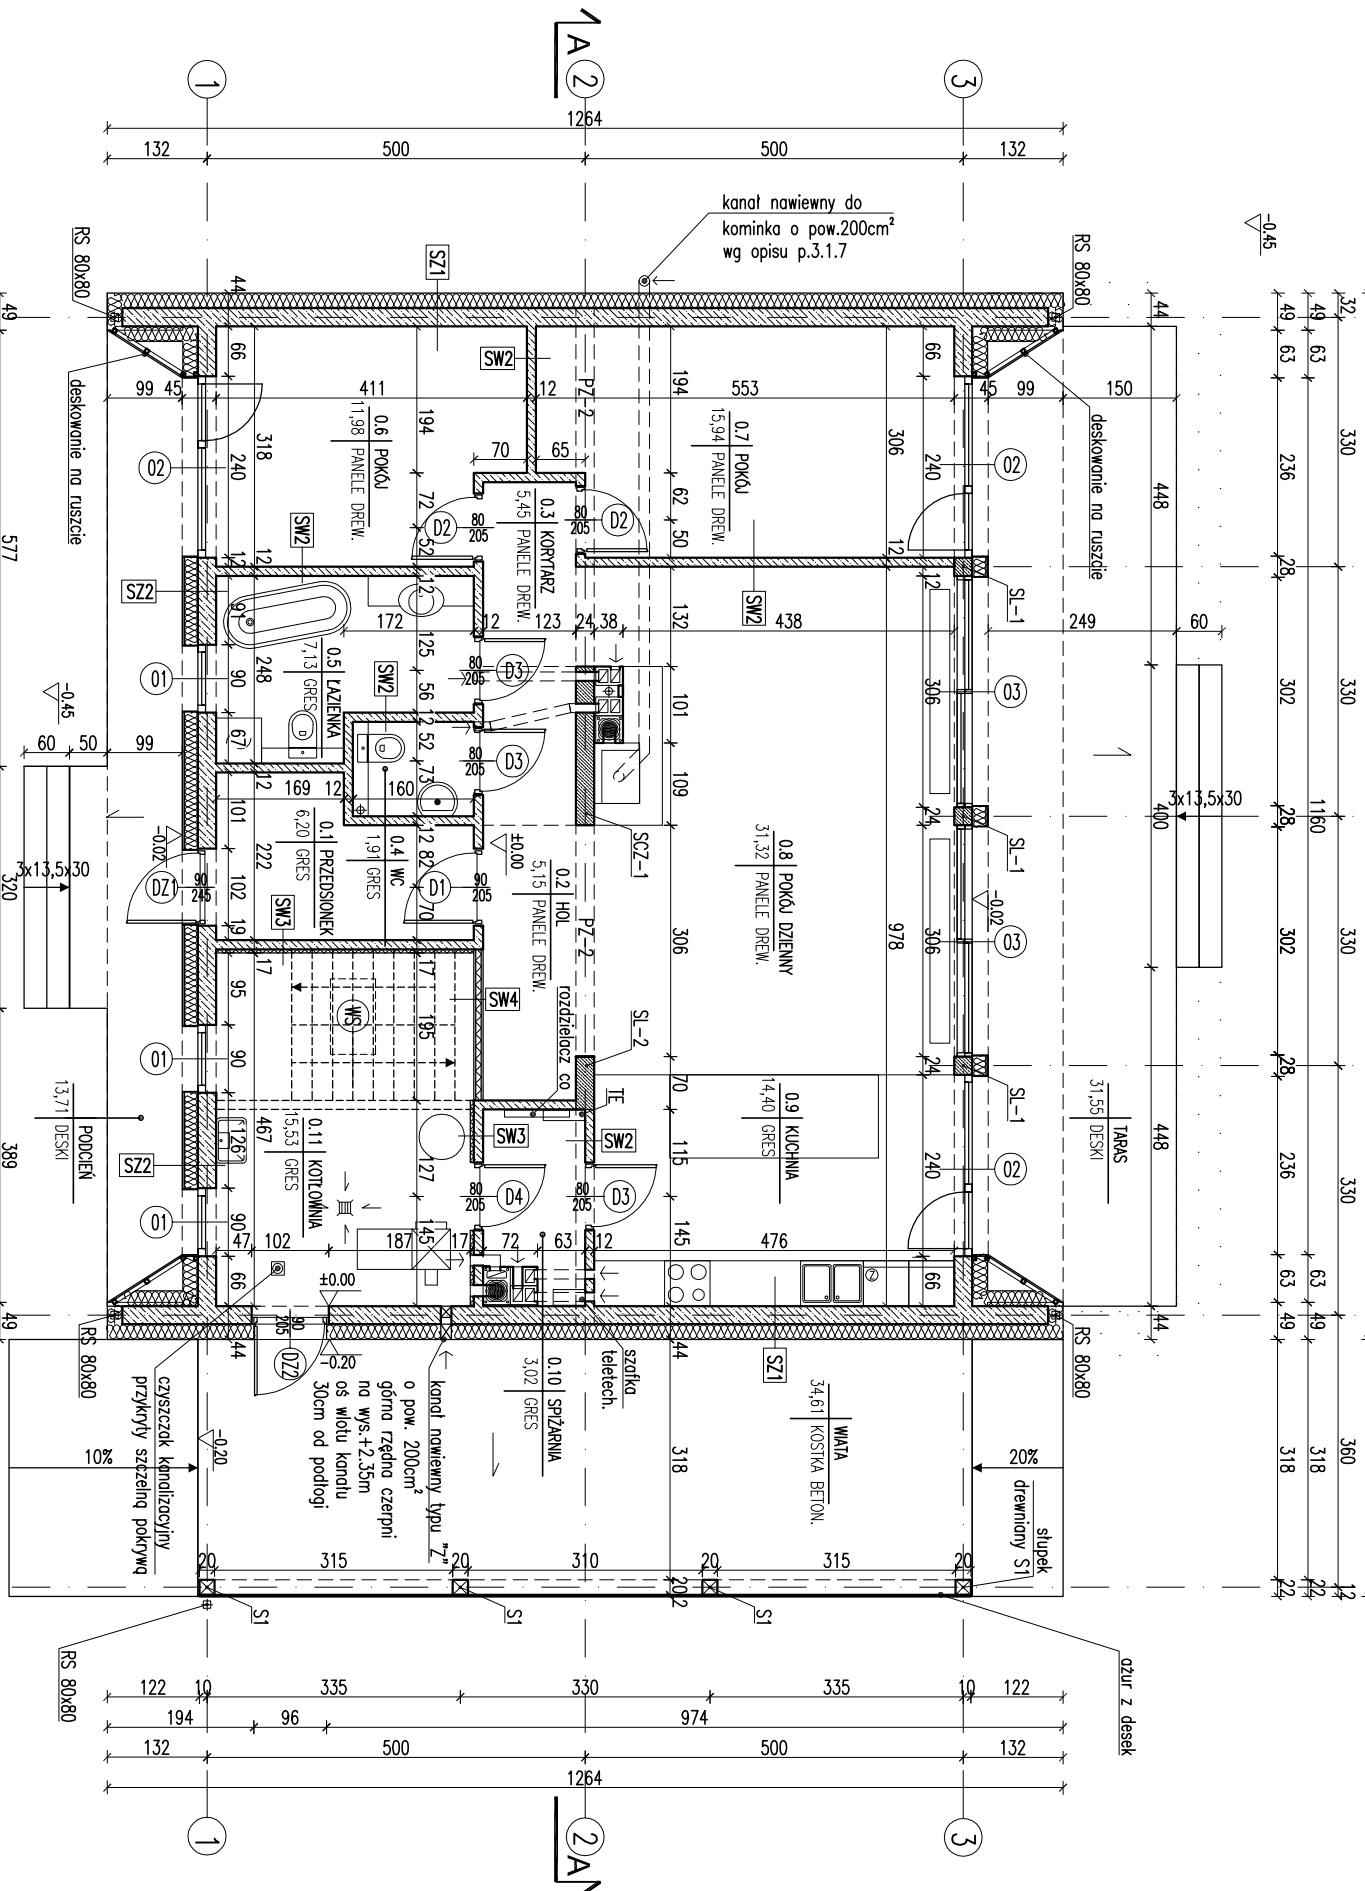

Uwagi:


- Wymiary otworów w ścianie muru pod stolarkę okienną i drzwiową dostosować na bieżąco po wyborze producenta stolarki.
- W miejscu projektowanego kominika i pieca na paliwo stałe wzmocnić posadzkę.
- Posadzkę przed kominikiem wykonać z materiału niepalnego o szerokości co najmniej 30cm, sięgający poza krawędzie drzwiшек po 30 cm. W przypadku paleniska otwartego pas posadzki niepalnej powinien wynosić co najmniej 60cm.
- W projekcie przewidziano otwór w stropie umożliwiający montaż schodów (w lekkiej konstrukcji) w przypadku adaptacji poddasza na cele mieszkalne.

EGZEMPLARZ POKAZOWY
CHRONIONY PRAWEM AUTORSKIM
NIE MOŻE BYĆ SPRZEDAWANY
ORAZ STANOWIĆ LEGALNEJ PODSTAWY
POZWOLENIA NA BUDOWE I INNYCH DECYZJI

Powielanie i kopiowanie bez zezwolenia zabronione
Ustawa z dnia 4 lutego 1994r. (t.j. jedn. Dz.U. z 2000r., Nr.80 poz.904
Przebieg znajduje się na wszystkich stronach dokumentacji

RODZAJE ŚCIAN

SF1	1.5 tynk cementowo-wapienny	SW1	1.5 tynk cementowo-wapienny
24.0	blocczki betonowe	24.0	blocczki z betonu komórkowego
2	x dysperbit	1.5	tynk cementowo-wapienny
17.0	stropion	SW2	1.5 tynk cementowo-wapienny
0.5	tynk mineralny	12.0	blocczki z betonu komórkowego
SZ1	1.5 tynk cementowo-wapienny	1.5	tynk cementowo-wapienny
24.0	blocczki z betonu komórkowego	SW3	1.5 tynk cementowo-wapienny
20.0	stropion	1.5	tynk cementowo-wapienny
0.5	tynk mineralny	SW4	1.5 tynk cementowo-wapienny
SZ2	1.5 tynk cementowo-wapienny	12.0	blocczki z betonu komórkowego
24.0	blocczki z betonu komórkowego	5.0	włno mineralne
18.0	stropion/ruszt	0.5	tynk mineralny na ścianie
0.5	zaprawa klejowa na ścianie	SW4	2.5 płyty g-k
2.0	puszka powietrzna/ruszt	7.5	włno mineralne/ruszt
1.0	laminał elewacyjny	2.5	płyty g-k

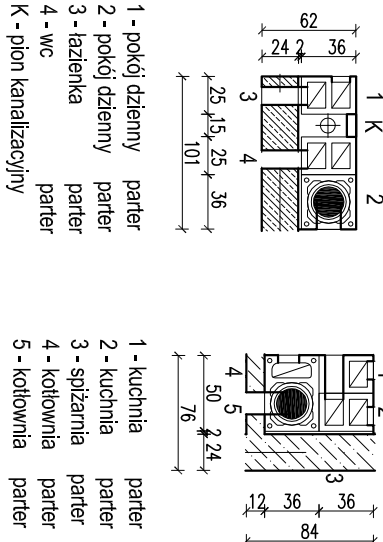

- kanał dymowy Ø200
- kanał wentylacyjny o pow. 200 cm²

PLAN PARTERU

SKALA 1:100
BRANŻA ARCH

DOM MURATOR M224 – Tylko jeden
OBJEKT BUDOWY JEDNORODNY WOLNO STOJĄCY

ADRES BUDOWY
AUTOR PROJEKTU mgr inż. W.M. MURATOR
AUTOR ADAPTACJI mgr inż. W.M. MURATOR

W.M. MURATOR PROJEKT
Sp. z o.o.

W.M. MURATOR PROJEKT
Sp. z o.o.

W.M. MURATOR PROJEKT
Sp. z o.o.

W.M. MURATOR PROJEKT
Sp. z o.o.