


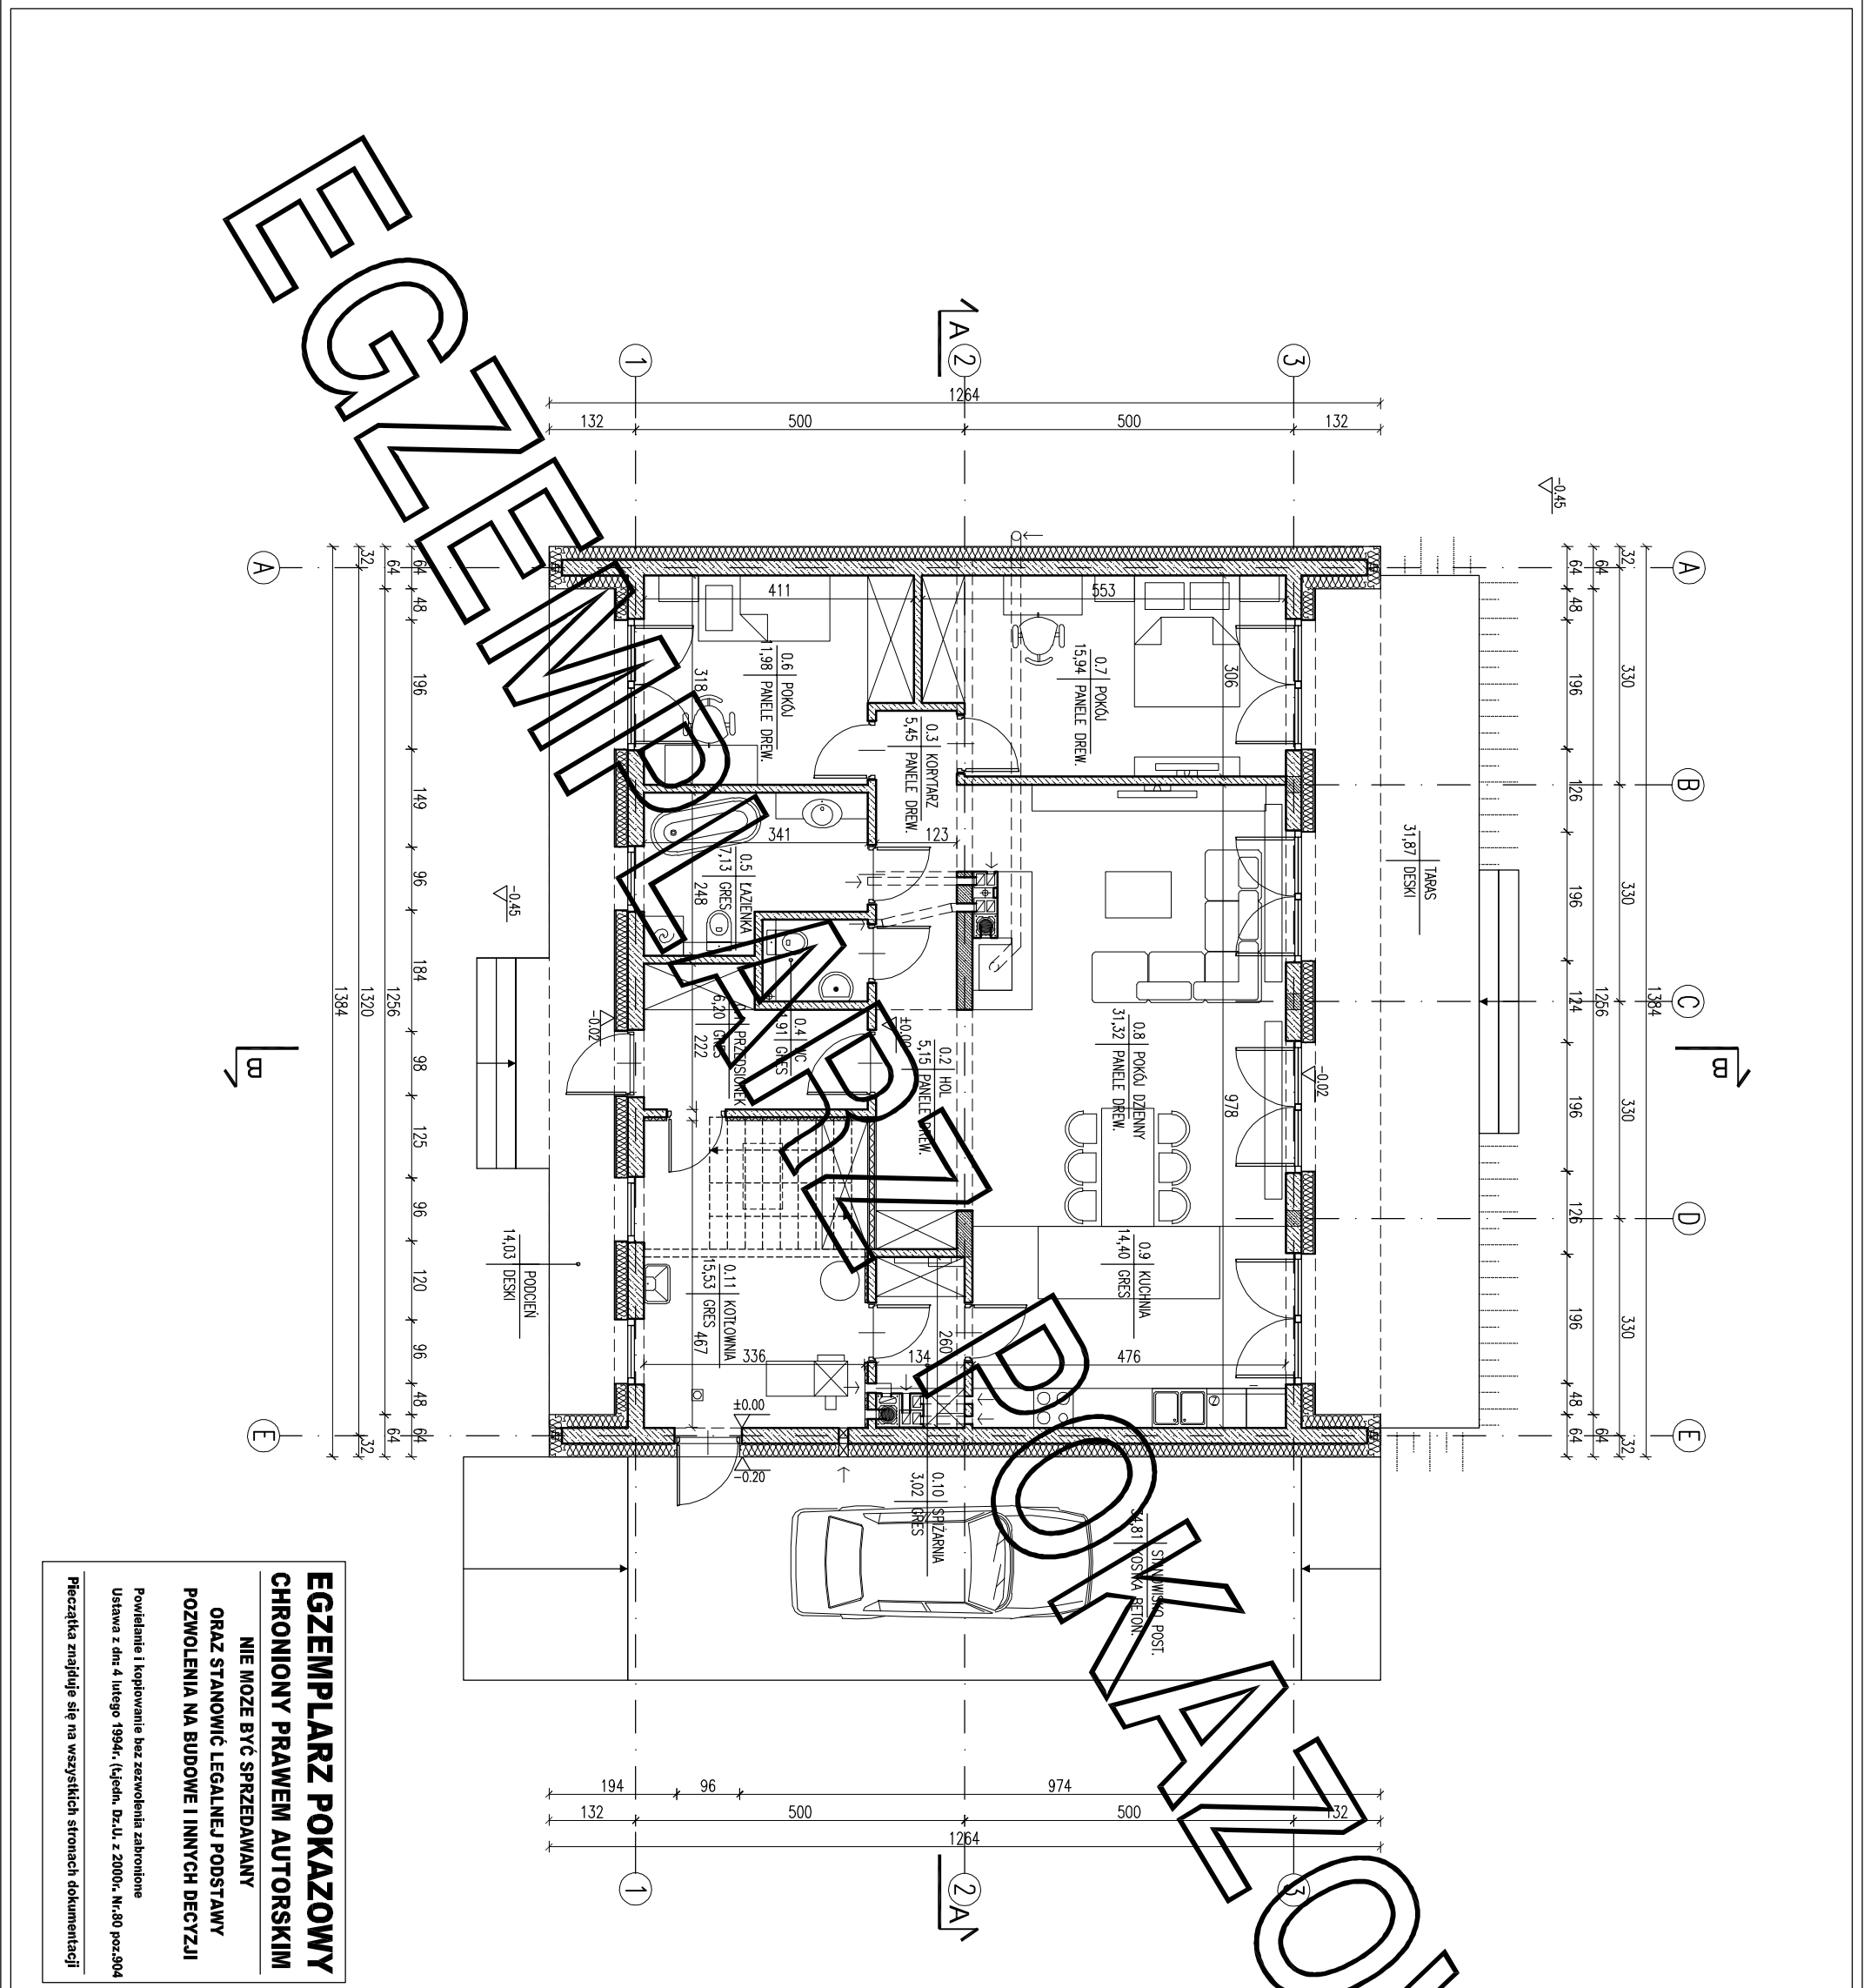

| ZESTAWIENIE POWIERZCHNI                        |                     |                |                 |
|------------------------------------------------|---------------------|----------------|-----------------|
| Lp.                                            | Nazwa pomieszczenia | pow.netto [m2] | pow.użytk. [m2] |
| PARTER                                         |                     |                |                 |
| 0.1                                            | przedstonek         | 6,20           | 6,20            |
| 0.2                                            | hol                 | 5,15           | 5,15            |
| 0.3                                            | korytarz            | 5,45           | 5,45            |
| 0.4                                            | wc                  | 1,91           | 1,91            |
| 0.5                                            | łazienka            | 7,13           | 7,13            |
| 0.6                                            | pokój               | 11,98          | 11,98           |
| 0.7                                            | piłkoi              | 15,94          | 15,94           |
| 0.8                                            | pokój dzienny       | 31,32          | 31,32           |
| 0.9                                            | Kuchnia             | 14,40          | 14,40           |
| 0.10                                           | szkolenia           | 3,02           | 3,02            |
| RAZEM parter / bez kotłowni                    |                     | 102,50         | 102,50          |
| 0.11                                           | kotłownia           | 15,53          | 15,53           |
| RAZEM parter                                   |                     | 118,03         | 118,03          |
| PODDASZE                                       |                     |                |                 |
| 1.1                                            | strych nieużytkowy* | 117,95         | 72,29           |
| 1.2                                            | strych nieużytkowy* | 6,29           | 2,46            |
| RAZEM poddasze                                 |                     | 124,24         | 74,75           |
| POWIERZCHNIA UŻYTKOWA - bez kotłowni i strychu |                     |                | 102,50          |

\* przybliżona powierzchnia użytkowa strychu liczona jest w stanie wykończonym, czyli po wykończeniu:  
- warstw podłogi na stropie Teriva: styropian 6 cm, szlichta 4 cm, warstwa wykończona 2 cm, oraz  
- odciepleniu połaci dachowych wełną mineralną gr. 30 cm (20 cm pomiędzy krokiewkami i 10 cm w ruszcie systemowym pod okładzinę g-k).

|   |  |                               |         |
|---|--|-------------------------------|---------|
| Powierzchnie i kubatury policzone według normy PN-ISO 9836: 2015 -121<br>Rozporządzenia Ministra Rozwoju z dnia 11 września 2020 r w sprawie szczegółowego zakresu i formy projektu budowlanego. |  |                               |         |
| Pc - powierzchnia całkowita   |  | 150,06 m²                     |         |
| Pz - powierzchnia zabudowy   |  | 150,06 m²                     |         |
| Kbz - kubatura brutto zamkniętych części budynku   |  | 872,01m³                      |         |
| ARANŻACJA PARTERU   |  |                               |         |
| PROJEKT MURATOR TYPOWY   |  | 1:100                         |         |
| OBIEKT BUDYNEK MURATOR JEDNOKOŚCIOWY   |  |                               |         |
| ADRES BUDOWY   |  |                               |         |
| AUTOR PROJEKTU   |  | mgr inż. arch. Ewa M. MURATOR | PROJEKT |
| AUTOR ADAPTACJI   |  |                               | PROJEKT |
| WZAM   |  |                               |         |
| M.M. MURATOR PROJEKT   |  |                               |         |
| PROJEKT   |  | Sp. z o.o.                    |         |
|   |  |                               | ARCH.   |
|   |  |                               | 110     |

**EGZEMPLARZ POKAZOWY**  
**CHRONIONY PRAWEM AUTORSKIM**  
**NIE MOŻE BYĆ SPRZEDAWANY**  
**ORAZ STANOWIĆ LEGALNEJ PODSTAWY**  
**POZWOLENIA NA BUDOWE I INNYCH DECYZJI**  
  
Powielanie i kopiowanie bez zezwolenia zabronione  
Ustawa z dnia 4 lutego 1994r. (t.jedn. Dz.U. z 2000r. Nr.80 poz.304  
Pieczęćka znajduje się na wszystkich stronach dokumentacji