


EGZEMPLARZ POKAZOWY

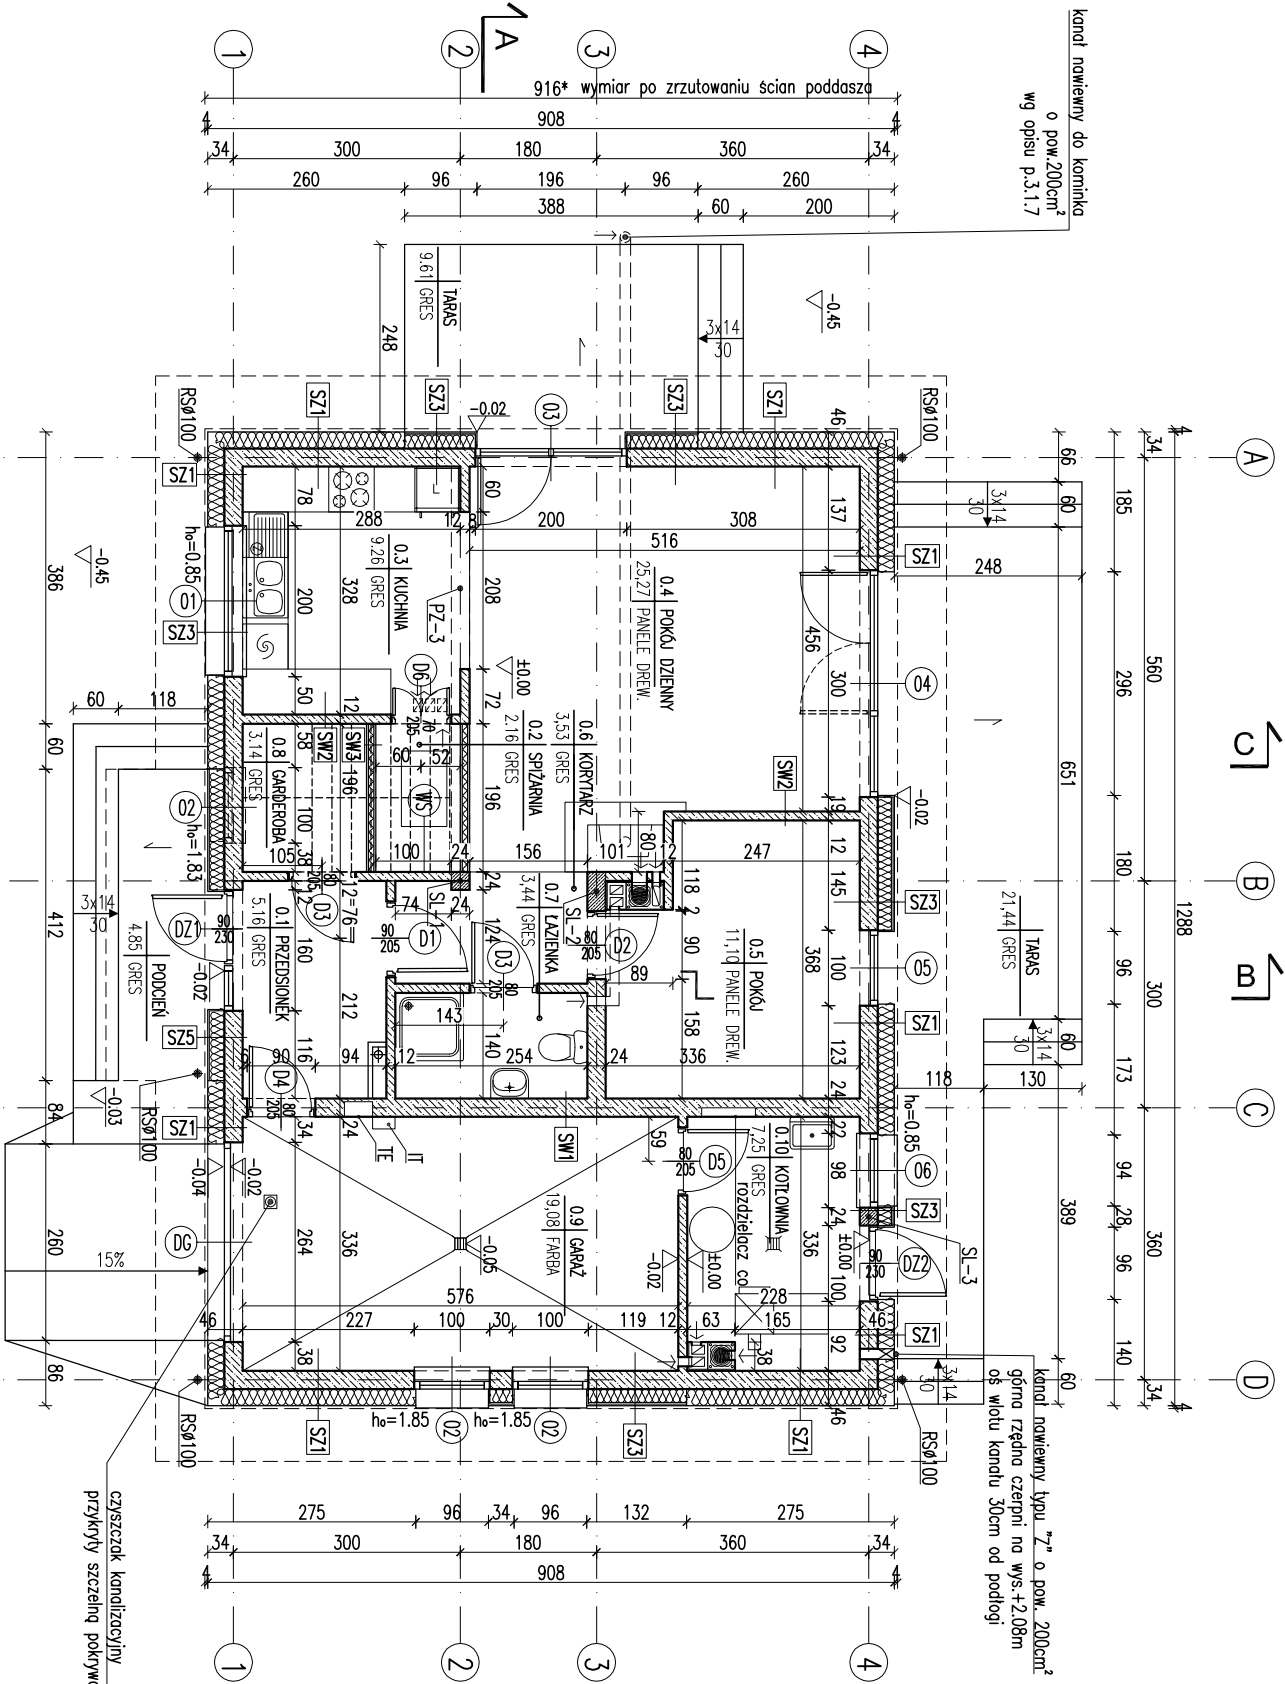

- Uwagi:
- Wymiary otworów w świetle muru pod stłatkę okienną i drzwiową dostosować na budowie po wyborze producenta stolarki.
 - W miejscu projektowanego kominka wzmocnić posadzkę. Posadzkę przed kominkiem wykonać z materiału niepalnego (o szerokości co najmniej 30cm, sięgający poza krawędzie drzwiшек po 30 cm, w przypadku paleniska otwartego pas posadzki niepalnej powinien wynosić co najmniej 60cm).

EGZEMPLARZ POKAZOWY
CHRONIONY PRAWEM AUTORSKIM
NIE MOŻE BYĆ SPRZEDAWANY
ORAZ STANOWIĆ LEGALNEJ PODSTAWY
POZWOLENIA NA BUDOWE I INNYCH DECYZJI

Powielanie i kopiowanie bez zezwolenia zabronione
Ustawa z dnia 4 lutego 1994r. (t.j.) jedn. Dz.U. z 2000r., Nr 40 poz. 904

Piecarka znajduje się na wszystkich stronach dokumentacji

RODZAJE ŚCIAN	
SF1	pow. poziom +2.33
24.0	błoczn betonowe
2 x	dyperbit
17.0	styropian
klej	na siłce
2.0	piłki klinkierowe pow. poziom
SF2	
24.0	błoczn betonowe
SZ1	
1.5	tyln cementowo-wapienny
24.0	błoczn z betonu komórkowego
22.0	styropian
0.5	tyln mineralny
SZ2	powyżej poziomu +2.33
1.5	tyln cementowo-wapienny
24.0	błoczn z betonu komórkowego
26.0	styropian
0.5	tyln mineralny
SZ3	
1.5	tyln cementowo-wapienny
24.0	błoczn z betonu komórkowego
18.0	styropian
0.5	zaprawa klejowa
2.0	puszka powietrzna
2.0	licówka drewniana
SZ4	pow. poziom +2.33
1.5	tyln cementowo-wapienny
24.0	błoczn z betonu komórkowego
22.0	styropian
0.5	zaprawa klejowa
2.0	puszka powietrzna
2.0	licówka drewniana
SZ5	
1.5	tyln cementowo-wapienny
24.0	błoczn z betonu komórkowego
20.0	styropian
2.0	piłki klinkierowe
SW1	
1.5	tyln cementowo-wapienny
24.0	błoczn z betonu komórkowego
1.5	tyln cementowo-wapienny
SW2	
1.5	tyln cementowo-wapienny
12.0	błoczn z betonu komórkowego
1.5	tyln cementowo-wapienny
SW3	
2.5	piłta gipsowo-kartonowa
7.0	ruszt syst./wełna mineralna
2.5	piłta gipsowo-kartonowa

otwory w stropie pod kanały wentylacyjne

1 - sypialnia parter

2 - kuchnia parter

3 - kuchnia parter

1 - p.dzienny parter

2 - p.dzienny parter

3 - łazienka parter

1 - kotłownia parter

2 - kotłownia parter

3 - garaż parter

- kanał dymowy Ø200
- kanał wentylacyjny o pow. 200 cm²

RYTUJ PARTERU

SKALA 1:100
BRAZA
ARCH

DOM Murator M206a – Ukryty w ścianie – wariant I

OBIEKT BUDOWA JEDNOKORYTOWY WOLNO STOJĄCY

ADRES

BUDOWY

AUTOR mgr inż. W.M. MURATOR Słupsk

PROJEKT upr. 19/082/04

AUTOR ADAPTACJI

W.M. MURATOR PROJEKT

W.M. MURATOR PROJEKT

Sp. z o.o.

M206a – 2017