


1. Uwagi:
2. Wymiary otworów w świetle muru pod stolarkę okienną i drzwiową, dostosować na budowie po wyborze producenta stolarki.
3. W miejscu projektowanego kominka wzmocnić posadzkę. Posadzkę przed kominkiem wykonać z materiału niepalnego (o szerokości co najmniej 30cm, sięgający poza krawędzie drzwiшек po 30 cm, w przypadku paleniska otwartego pas posadzki niepalnej powinien wynosić co najmniej 60cm).

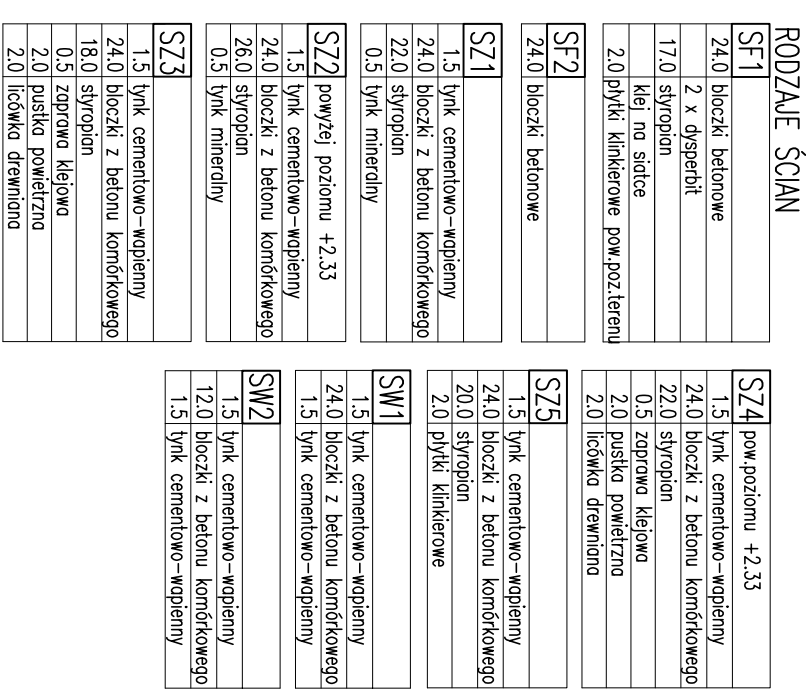

SW2	
1.5	tynek cementowo-wapienny
12.0	bloczki z betonu komórkowego
1.5	tynek cementowo-wapienny

SZ3
1.5 tynk cementowo-wapienny
24.0 bloczki z betonu komórkowego
18.0 styropian
0.5 zaprawa klejowa
2.0 pustka powietrzna
2.0 licówka drewniana

otwory w strobie
pod kanały
wentylacyjne

1
2
3

1 - spizarnia
2 - kuchnia
3 - kuchnia

parter
parter
parter

- kanał dymowy Ø200
- kanał wentylacyjny o pow. 200 cm²

38
122 36
77
3
2
1
50
24 25
3
1 - p.dzienny
2 - p.dzienny
3 - łazienka

parter
parter
parter

1 - kotłownia
2 - kotłownia
3 - garaż

parter
parter
parter

38
36 24
63
122 25 36
2
1
3

- kanał wentylacyjny o pow. 200 cm²

- kanał dymowy Ø200

- kanał dymowy Ø200

HAZIJT PARTERU

SKALA 1:100

BRANŽA

ARCH

DOM Murca	206 - Ukryty w ciszy
OBIEKT	BOISSEK JEDNORODZINNY WOLNO STOJĄCY

ADRES

BUDOWY	
--------	--

AUTOR mgr inż. ~~_____~~ na Słupeckańska
PROJEKTANT 1082 / 04

ADAPTACJI

WM MIRATOR PROJEKT

Sp. Z. 0.0.

PROJEKT	M206 - 2016
---------	-------------