


ZESTAWIENIE POWIERZCHNI			
Lp.	Nazwa pomieszczenia	pow.netto [m2]	pow.użytk. [m2]
PARTER			
0.1	przedsiönek	2,47	2,47
0.2	hol	2,54	2,54
0.3	wc	1,65	1,65
0.4	kuchnia	8,52	8,52
0.5	pokój dzienny	26,33	26,33
0.6	korytarz	4,43	4,43
0.7	łazienka	9,94	9,94
0.8	łazienka	9,94	9,94
0.9	łazienka	5,84	5,84
0.10	garderoba	5,38	5,38
0.11	łazienka	12,38	12,38
RAZEM parter / bez kotłowni		89,42	89,42
0.12	kotłownia	3,73	3,73
RAZEM parter		93,15	93,15
POWIERZCHNIA UŻYTKOWA - bez kotłowni			89,42

Pz-powierzchnia zabudowy	125,53 m²
Pc-powierzchnia całkowita w obrysie zewnętrznych murów	119,79 m²
Kbz-kubatura brutto zamkniętych części budynku	613,68 m³
Powierzchnie i kubatury policzone według normy PN-ISO 9836: 2015 -121 Rozporządzenia Ministra Rozwoju z dnia 11 września 2020 r w sprawie szczegółowego zakresu i formy projektu budowlanego.	

ARANŻACJA PARTERU		1:100
PROJEKT MURATOR – projektowany		
OBIEKT BUDYNEK INŻYNIERSKI JEDNOSTAJNINNY		
ADRES BUDOWY		
AUTOR PROJEKTU	mgr inż. arch. Ewa Jankowska	PODES
AUTOR ADAPTACJI	upr.mr Br./Pdokk 12004	PODES
WZAM		BRANŻA
PROJEKT	M.M. MURATOR PROJEKT	ARCH.
	Sp. z o.o.	110

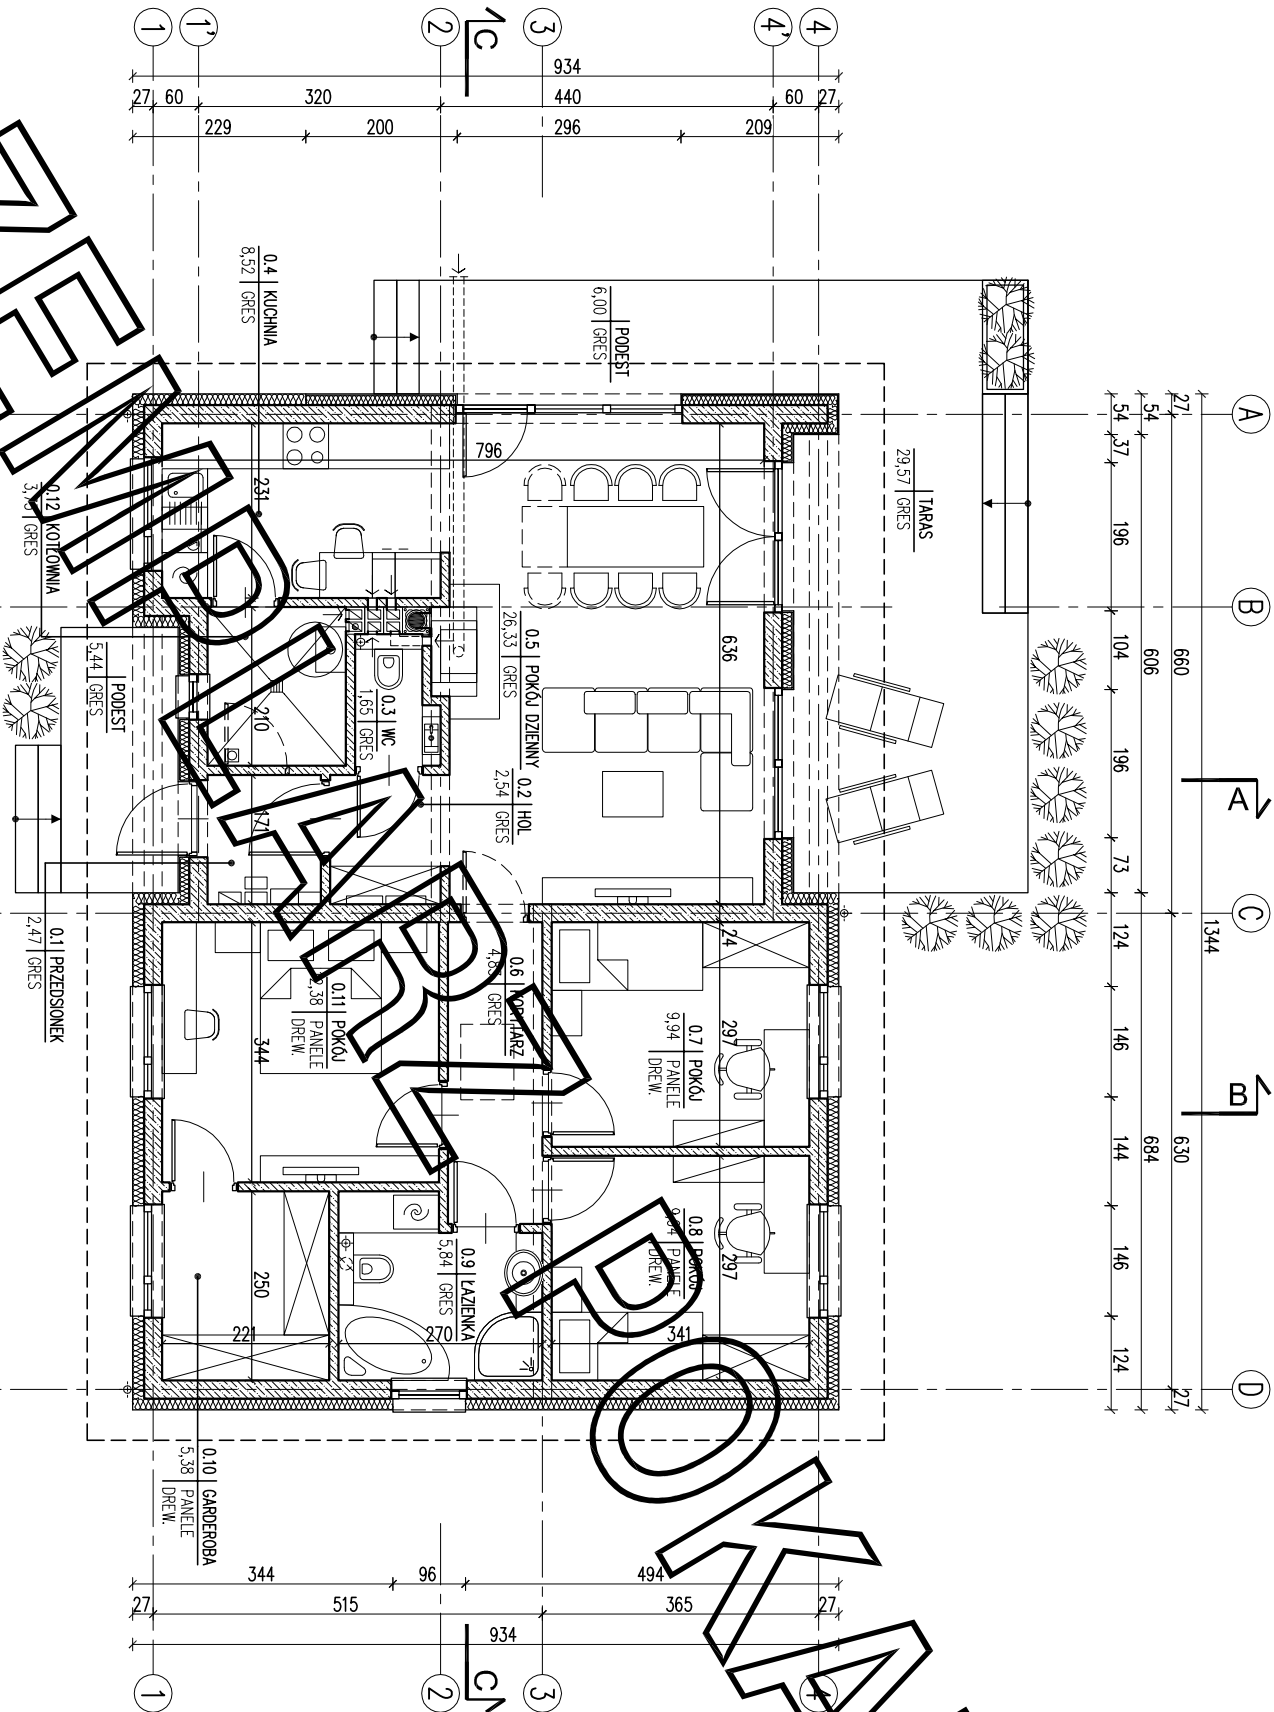

EGZEMPLARZ POKAZOWY
CHRONIONY PRAWEM AUTORSKIM
NIE MOZE BYĆ SPRZEDAWANY
ORAZ STANOWIĆ LEGALNEJ PODSTAWY
POZWOLENIA NA BUDOWE I INNYCH DECYZJI
Powielanie i kopiowanie bez zezwolenia zabronione
Ustawa z dnia 4 lutego 1994r. (t.j.) z 2000r., Nr.80 poz.304
Pieczęćka znajduje się na wszystkich stronach dokumentacji