


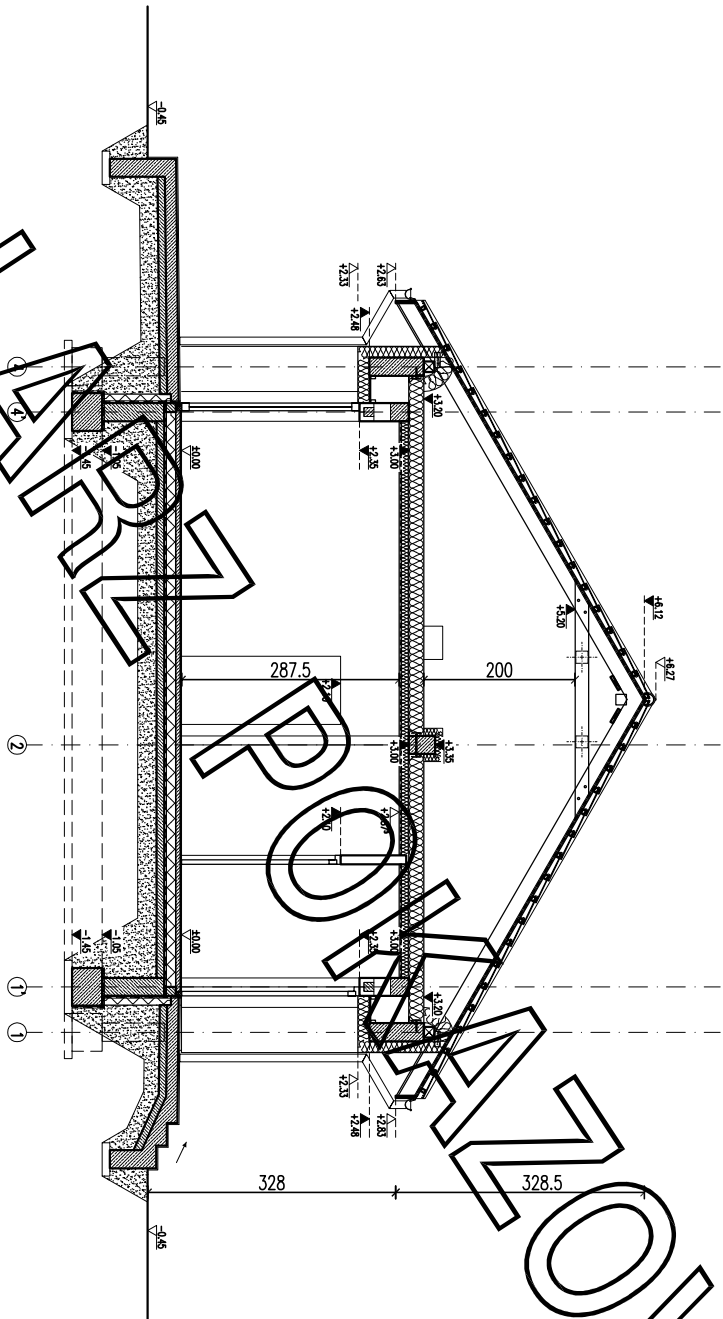

EGZEMPLARZ POKAZOWY
CHRONIONY PRAWEM AUTORSKIM
NIE MOZE BYĆ SPRZEDAWANY
ORAZ STANOWIĆ LEGALNEJ PODSTAWY
POZWOLENIA NA BUDOWE I INNYCH DECYZJI

Powielanie i kopiowanie bez zezwolenia zabronione
Ustawa z dnia 4 lutego 1994r. (t.j. jedn. Dz.U. z 2000r. Nr.80 poz.904
Pieczęćka znajduje się na wszystkich stronach dokumentacji

PRZEKROJ A-A

SKALA

1:100

PROJEKT MURATOR – Umieścił w projekcie		
OBIEKT	BUDYNEK MIESZKANIA JEDNORODZINNEGO	
ADRES BUDOWY		
AUTOR PROJEKTU	mjr. inż. arch. Ewa Dziwulski	PROJEKT
AUTOR ADAPTACJI	upr.nr. Bt/PdOKK/34/200	PROJEKT
WYMAGANIA	WYMAGANIA	ARCH.
PROJEKT	Sp. z o.o.	ARCH.