


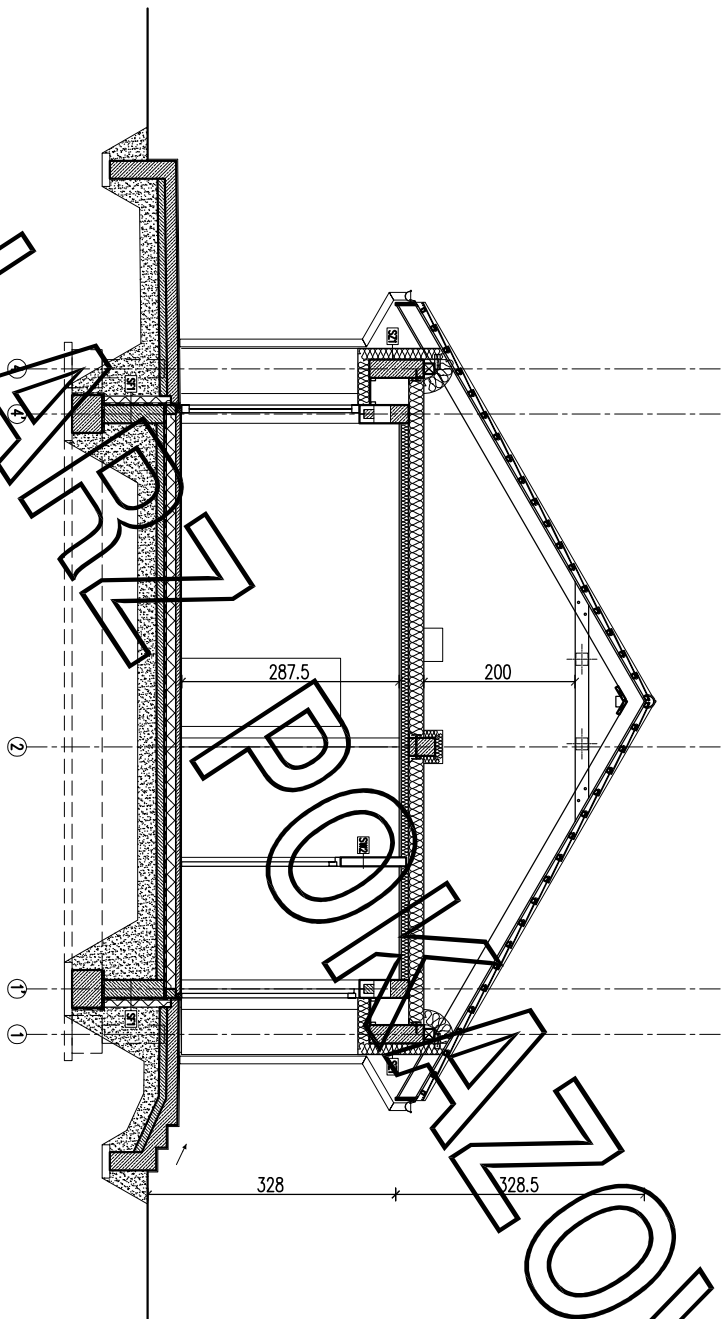

**EGZEMPLARZ POKAZOWY
CHRONIONY PRAWEM AUTORSKIM**

**NIE MOZE BYĆ SPRZEDAWANY
ORAZ STANOWIĆ LEGALNEJ PODSTAWY
POZWOLEŃ NA BUDOWE I INNYCH DECYZJI**

Powielanie i kopiowanie bez zezwolenia zabronione
Ustawa z dn. 4 lutego 1994r. (t.jedn. Dz.U. z 2000r. Nr.80 poz.904

Pieczętka znajduje się na wszystkich stronach dokumentacji

PRZEKŁĘCIE A-A

SKALA

1:100

PROJEKT MURATOR – Urząd Gminy

OBIEKT BUDYNEK MIESZKALNOY JEDNORODZINNY

ADRES
BUDOWY

AUTOR
PROJEKTU mgr inż. arch. Ewa Dzięwińska
upr.nr Bt/Pd0KK/34/2000

AUTOR
ADAPTACJI

WYMURATOR
PROJEKT

WYMURATOR PROJEKT
Sp. z o.o.

ARCH.

ARCH.