



EGZEMPLARZ POKAZOWY

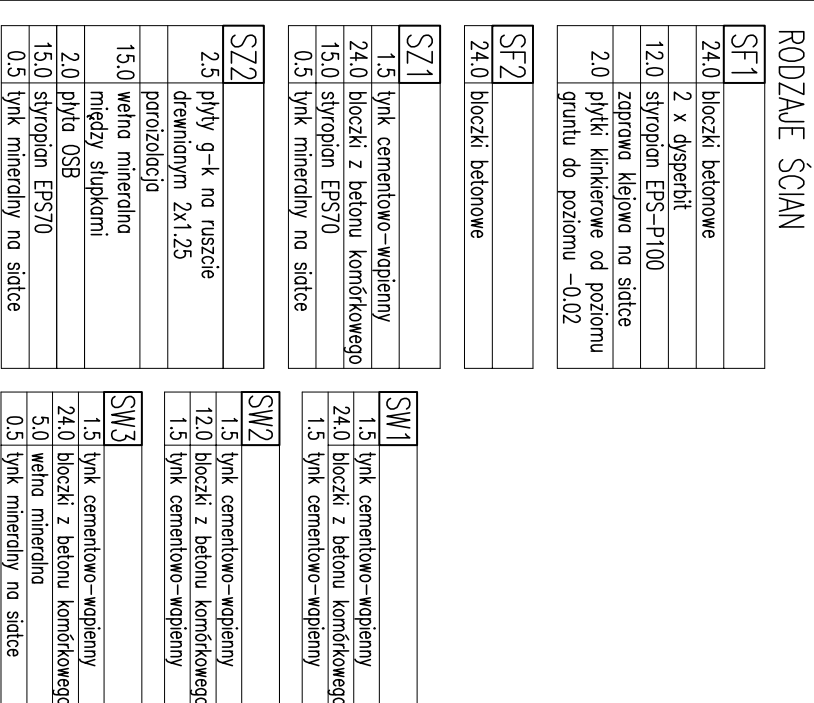

Uwaga:
Wzmocnić posadzkę w miejscu projektowanego kominka

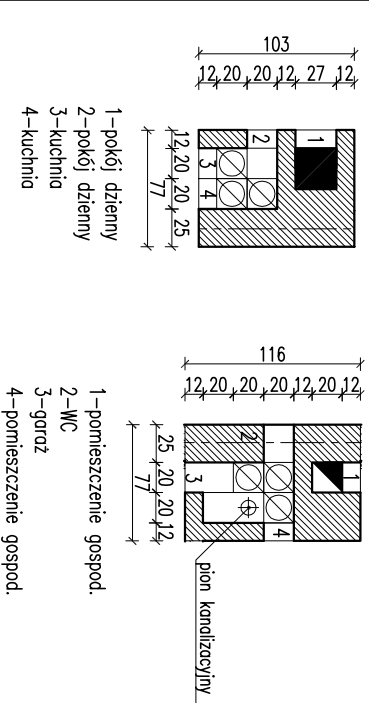

RZU PARTERU

EGZEMPLARZ POKAZOWY CHRONIONY PRAWEM AUTORSKIM

**ORAZ STANOWIĆ LEGALNEJ PODSTAWY
POZWOLENIA NA BUDOWE I INNYCH DECYZJI**

Powielanie i kopiowanie bez zezwolenia zabronione
Ustawa z dn.: 4 lutego 1994r. (t.j.) jedn. Dz.U. z 2000r. Nr.80 poz.904

Pieczętka znajduje się na wszystkich stronach dokumentacji

RZU PARTERU		skala 1:100	
DOM Murator	M12	Uroczy wieczer	
OBJEKT	BUDYNIENIOWO	STOJACY	ARCH.
ADRES BUDOWY			
AUTOR PROJEKTU	mgr inż. arch. E. Krawczyk m. ew. upr. b. ew. / P40KK / 34 / 20		
AUTOR ADAPTACJI	PONS		
WYMAGANIA	M.M. MURATOR PROJEKT		
PROJEKT	Sp. z o.o.		
	A2		
	M12 - 2011		