


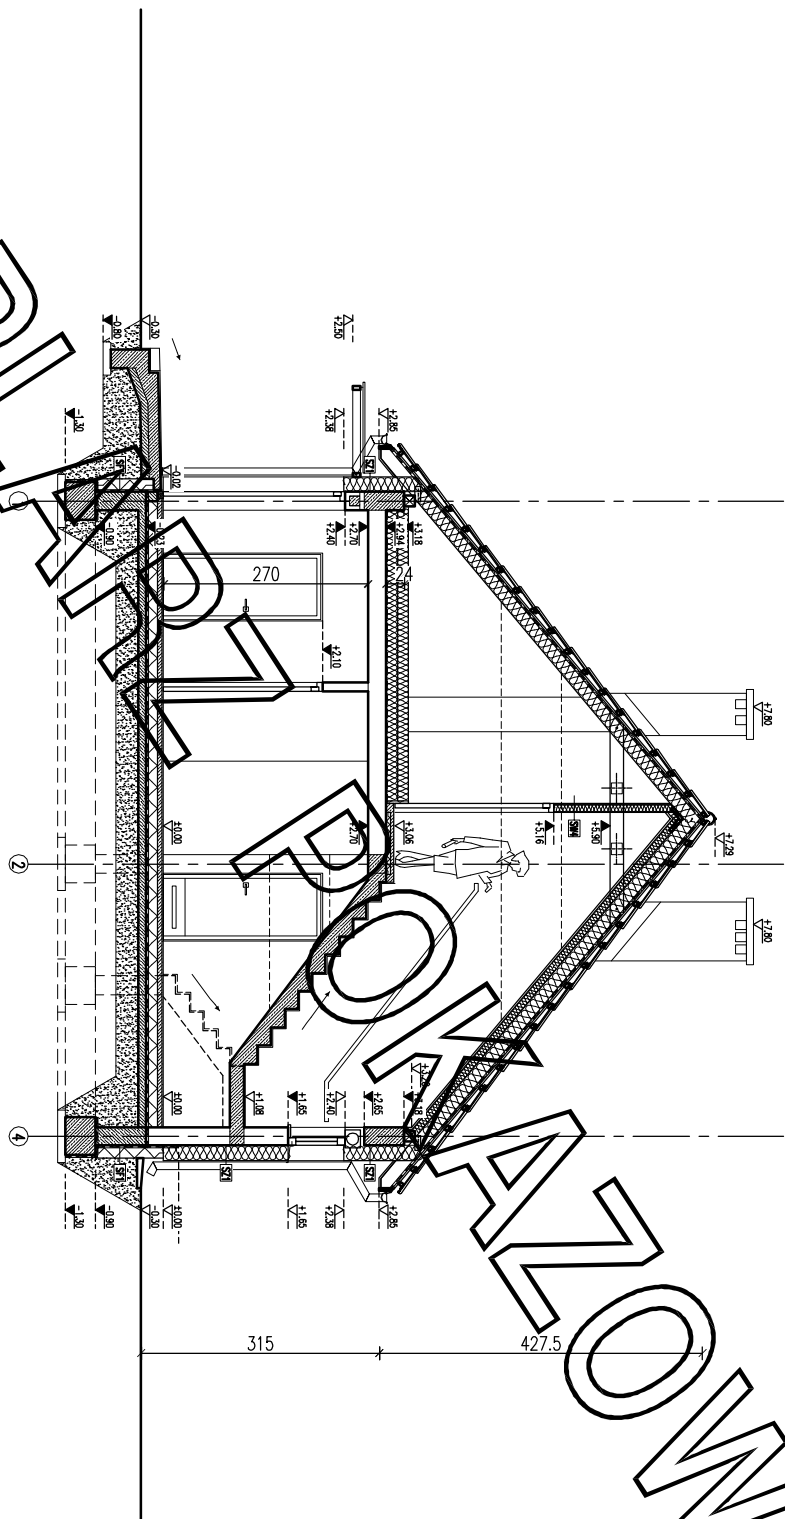

**EGZEMPLARZ POKAZOWY
CHRONIONY PRAWEM AUTORSKIM**

**NIE MOŻE BYĆ SPRZEDAWANY
ORAZ STANOWIĆ LEGALNEJ PODSTAWY
POZWOLENI NA BUDOWE I INNYCH DECYZJI**

Powielanie i kopiowanie bez zezwolenia zabronione
Ustawa z dnia 4 lutego 1994r. (t.j.) jedn. Dz.U. z 2000r. Nr.80 poz.904

Pieczątka znajduje się na wszystkich stronach dokumentacji

PRZESZKÓRÓJ A-A (etap 1) 1:100

PROJEKT MURATOR	W cieniu drzew	
OBIEKT	BUDYNEK WIESZAKALNY JEDNODZIENNY	
ADRES BUDOWY		
AUTOR PROJEKTU	mjr inż. arch. Krzysztof Kuczyński upr.nr MA/089	PROFES
AUTOR ADAPTACJI		PROFES
W.M. MURATOR PROJEKT		BRUKA ARCH. W.M. RYS
Sp. z o.o.		AS/1