


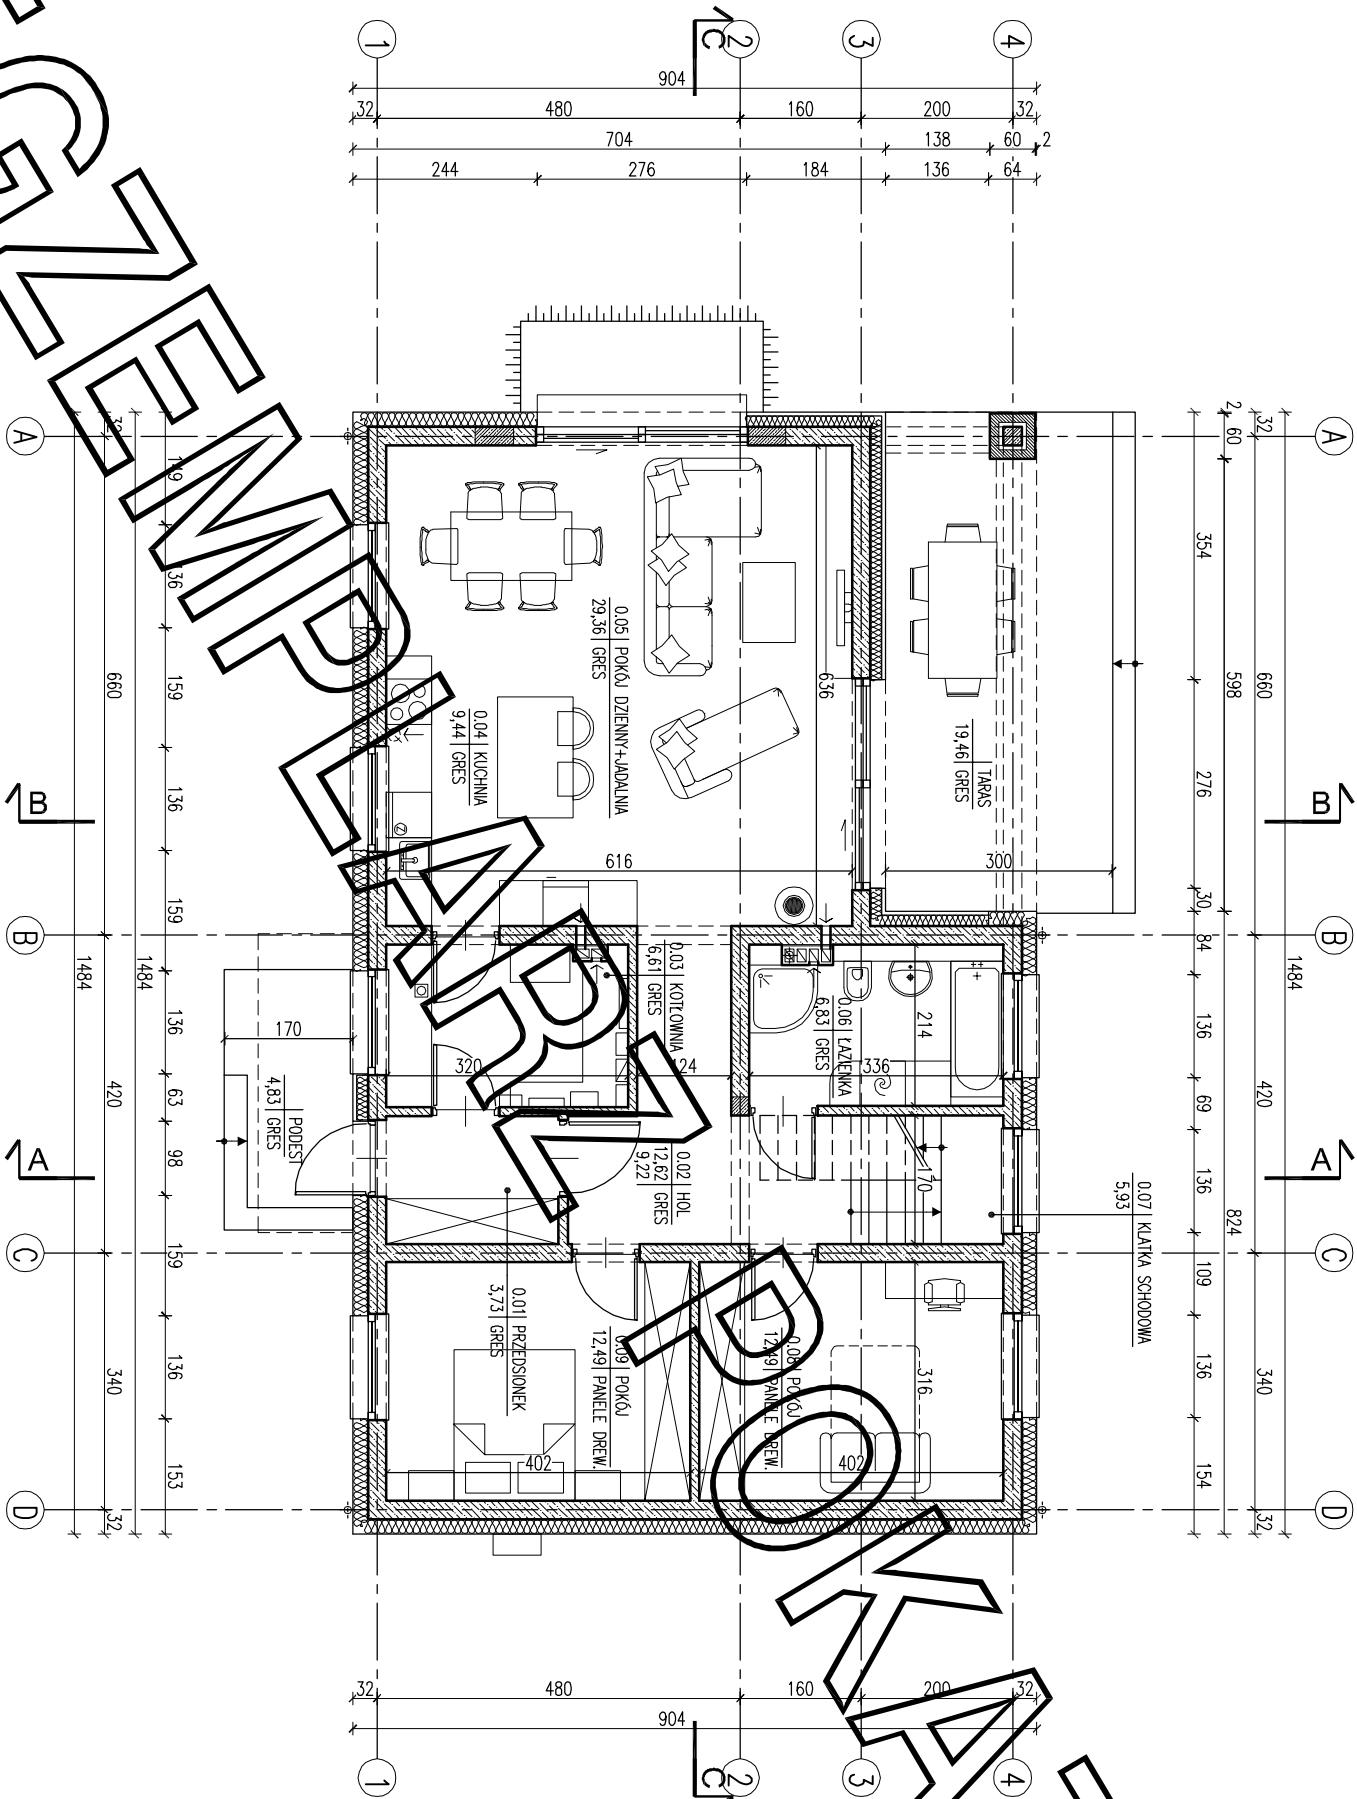

ZESTAWIENIE POWIERZCHNI			
Lp.	Nazwa pomieszczenia	pow.netto [m ²]	pow.użytk. [m ²]
PARTER			
0.01	przedsiónek	3,73	3,73
0.02	hol	12,62	9,22
0.04	kuchnia	9,44	9,44
0.05	pokoje dzienny+jadalnia	29,36	29,36
0.06	łazienka	6,83	6,83
0.07	łazienka schodowa	5,93	5,93
0.08	pokoje	12,49	12,49
0.09	pokoje	12,49	12,49
RAZEM parter / bez kotłowni		92,89	89,49
0.03	kotłownia	6,61	6,61
	RAZEM parter	99,50	96,10
PODDASZE			
1.01	strych nieużytkowy*	50,83	27,39
	RAZEM poddasze	50,83	27,39
POWIERZCHNIA UŻYTKOWA			
bez kotłowni i strychu			89,49

- * przybliżona powierzchnia użytkowa strychu liczona jest w stanie wykonanym, czyli po wykonaniu:
- warstw podłogi na stropie żelbetonowy: styropian 6 cm, szlachta 4 cm, warstwa wykończona 2 cm, oraz
- ociepleniu płaci dachowych wełną mineralną gr. 30 cm (20 cm pomiędzy krokiewiami i 10 cm w ruszcie systemowym pod okładzinę g-k).

Pz-powierzchnia zabudowy	134,15 m ²
Pc-powierzchnia całkowita w obrysie zewnętrznych murów	120,95 m ²
Kbz-kubatura brutto zamkniętych części budynku	706,33 m ³

Powierzchnie i kubatury policzone według normy PN-ISO 9836: 2015 -12!
 Rozporządzenia Ministra Rozwoju z dnia 11 września 2020 r w sprawie
 szczegółowego zakresu i formy projektu budowlanego.

ARANŻACJA PARTERU(etap 1)		1:100
PROJEKT MURATOR –	ścieniu drzew	
OBIEKT	BUDYNEK WARSZAKALNY JEDNOSTKI	
ADRES BUDOWY		
AUTOR PROJEKTU	mgr inż. arch. Katarzyna Siołowska upr.mn MA/082/08	PDRS
AUTOR ADAPTACJI		PDRS
WZM Murator PROJEKT	M.M. MURATOR PROJEKT	BRWAŁA PDRS
Sp. z o.o.		ARCH. 1a/1