


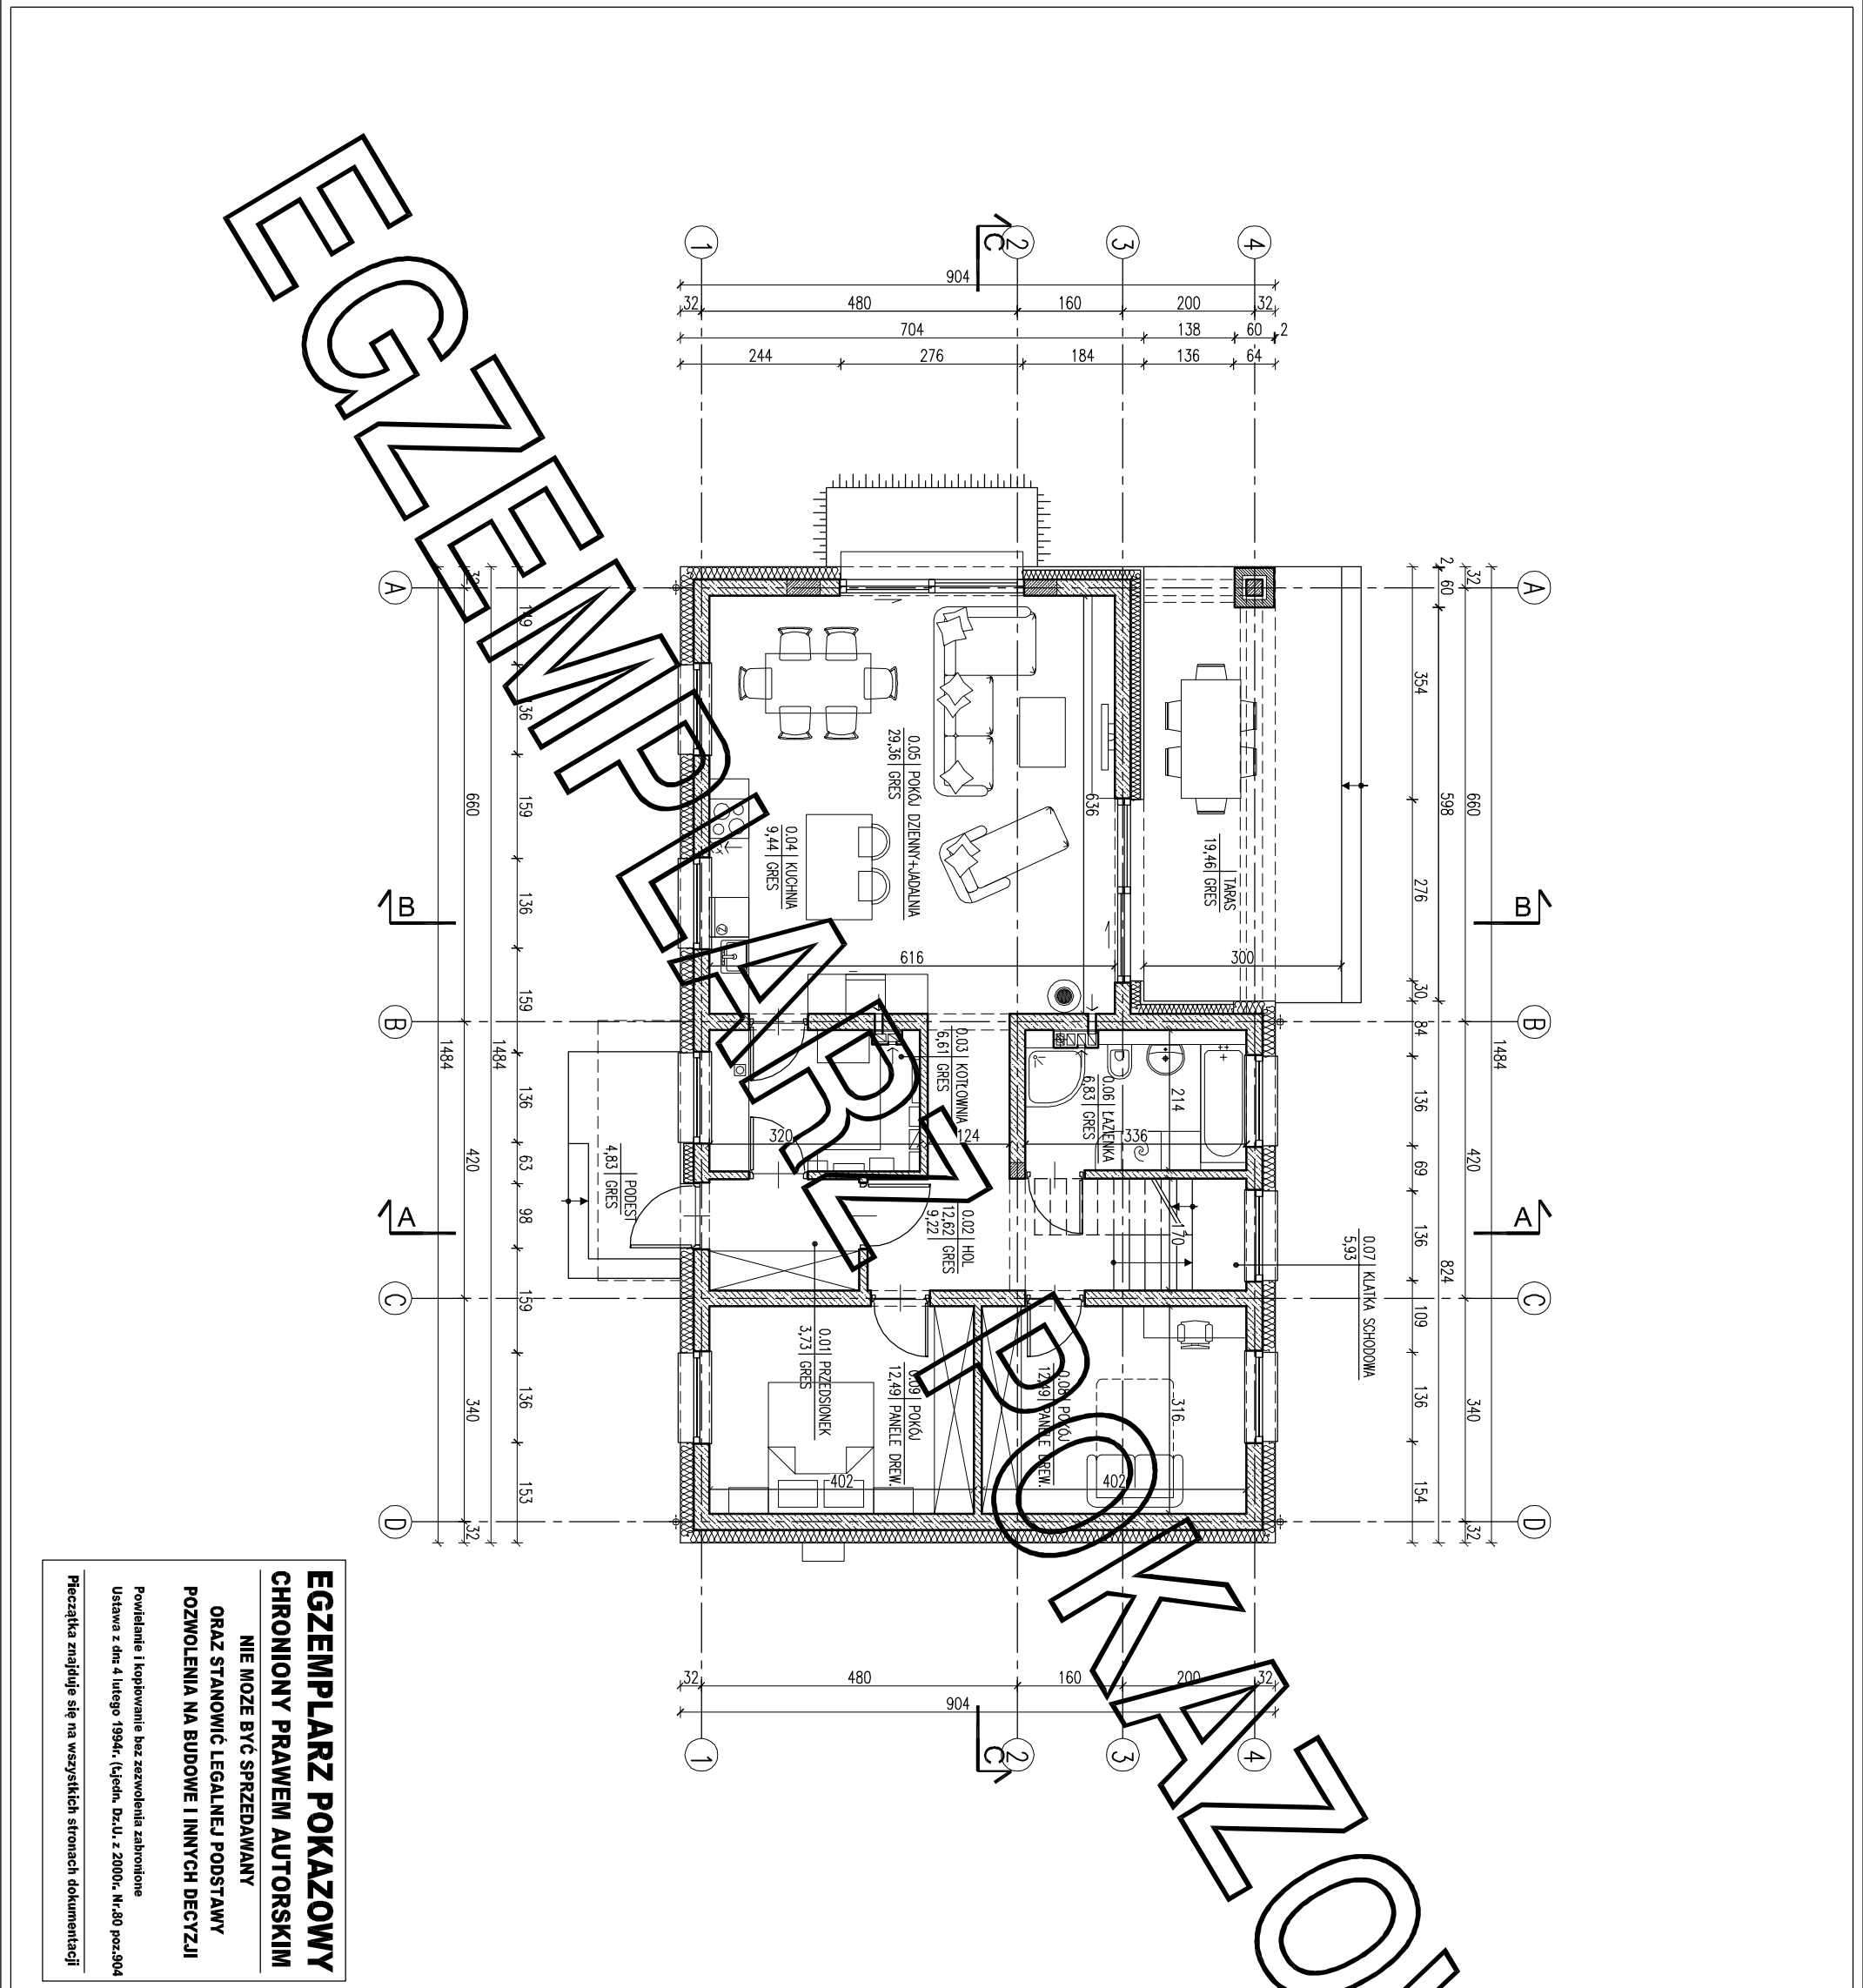

ZESTAWIENIE POWIERZCHNI			
Lp.	Nazwa pomieszczenia	pow.netto [m2]	pow.uzytk. [m2]
PARTER			
0.01	przedsiónek	3.73	3.73
0.02	hol	12.62	9.22
0.04	łazienka	9.44	9.44
0.05	pokój dzienny+jadalnia	29.36	29.36
0.06	kuchnia	6.83	6.83
0.07	kłatka schodowa	5.93	5.93
0.08	pokój	12.49	12.49
0.09	podł.	12.49	12.49
RAZEM parter / bez kotłowni		92.89	89.49
0.03	kotłownia	6.61	6.61
RAZEM parter		99.50	96.10
PODDASZE			
1.01	pokój	42.23	22.41
1.02	łazienka	8.75	4.80
RAZEM poddasze		50.98	27.21
POWIERZCHNIA UŻYTKOWA bez kotłowni i strychu		116,70	
Razem całość		150.48	123.31

Pz-powierzchnia zabudowy		134,15 m²
Pe-powierzchnia całkowita w obrysie zewnętrznych murów		194,12 m²
Kbz-kubatura brutto zamkniętych części budynku		706,33 m³
Powierzchnie i kubatury policzone według normy PN-ISO 9836: 2015 -12 i Rozporządzenia Ministra Rozwoju z dnia 11 września 2020 r w sprawie szczegółowego zakresu i formy projektu budowlanego.		

ARANŻACJA PARTERU		1:100
PROJEKT MURATOR – stępiu drzew		
OBIEKT	BUDYNEK MIESZKALNY JEDNOKOJOWY	
ADRES		
BUDOWY		
AUTOR PROJEKTU	mgr inż. arch. Katarzyna Słomka	POPS
AUTOR ADAPTACJI	upr.nr MA/082/20	POPS
W.M. MURATOR PROJEKT		BRWA ARCH.
Sp. z o.o.		11a