


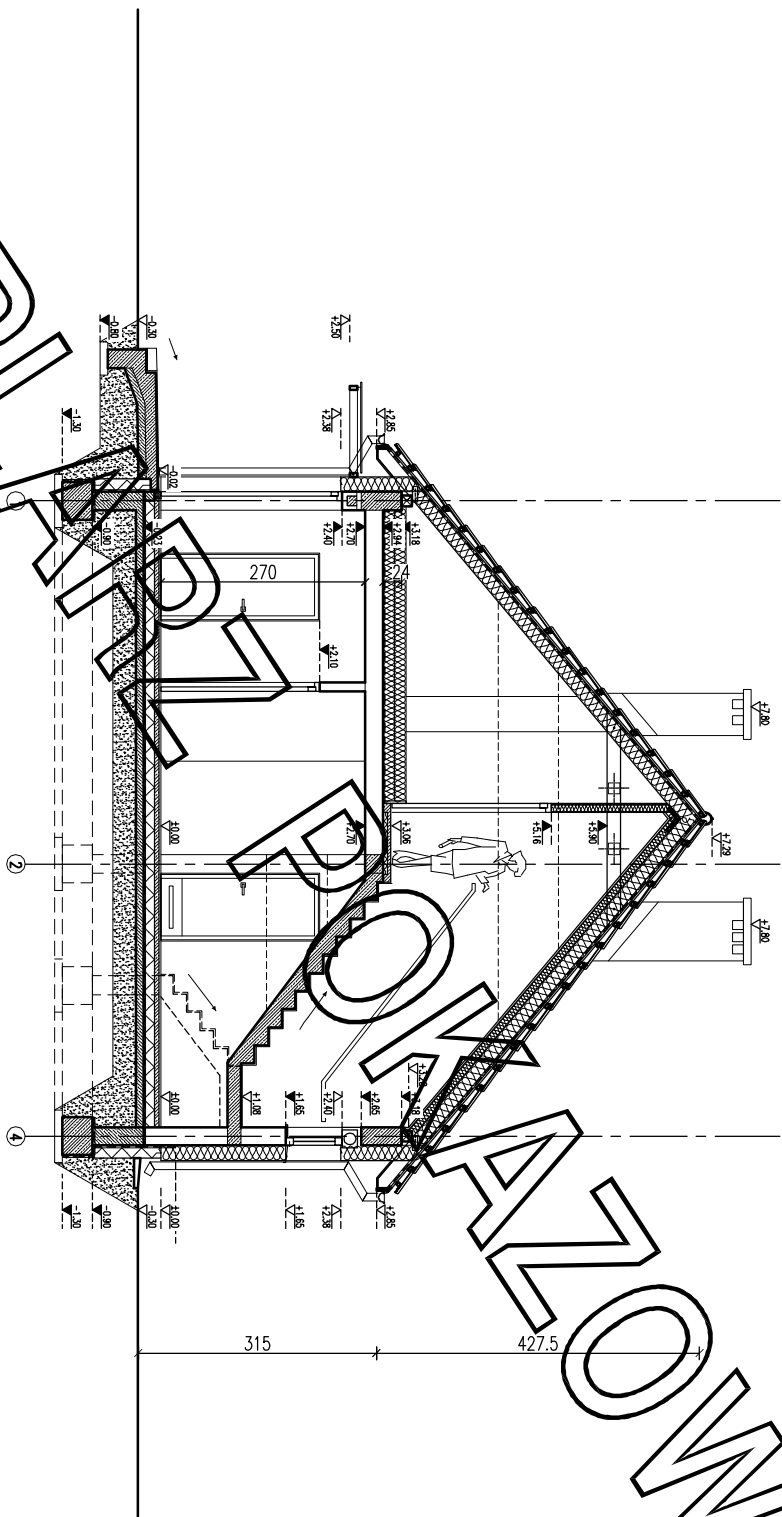

**EGZEMPLARZ POKAZOWY
CHRONIONY PRAWEM AUTORSKIM**

**NIE MOŻE BYĆ SPRZEDAWANY
ORAZ STANOWIĆ LEGALNEJ PODSTAWY
POZWOLENIA NA BUDOWE I INNYCH DECYZJI**

Powielanie i kopiowanie bez zezwolenia zabronione
Ustawa z dnia 4 lutego 1994r. (t.jedn. Dz.U. z 2000r. Nr.80 poz.904

Pieczętka znajduje się na wszystkich stronach dokumentacji

PRZESZKÓRÓJ A-A(etap 1) 1:100

PROJEKT MURATOR	W cieniu drzew	
OBIEKT	BUDYNEK WIESZKALNY JEDNOSTANOWY	
ADRES BUDOWY		
AUTOR PROJEKTU	mjr inż. arch. K. Jędrzejko	PROJEKT
AUTOR ADAPTACJI	mgr inż. arch. K. Jędrzejko	PROJEKT
W.M. MURATOR PROJEKT		ARCH.
Sp. z o.o.		AS/1