


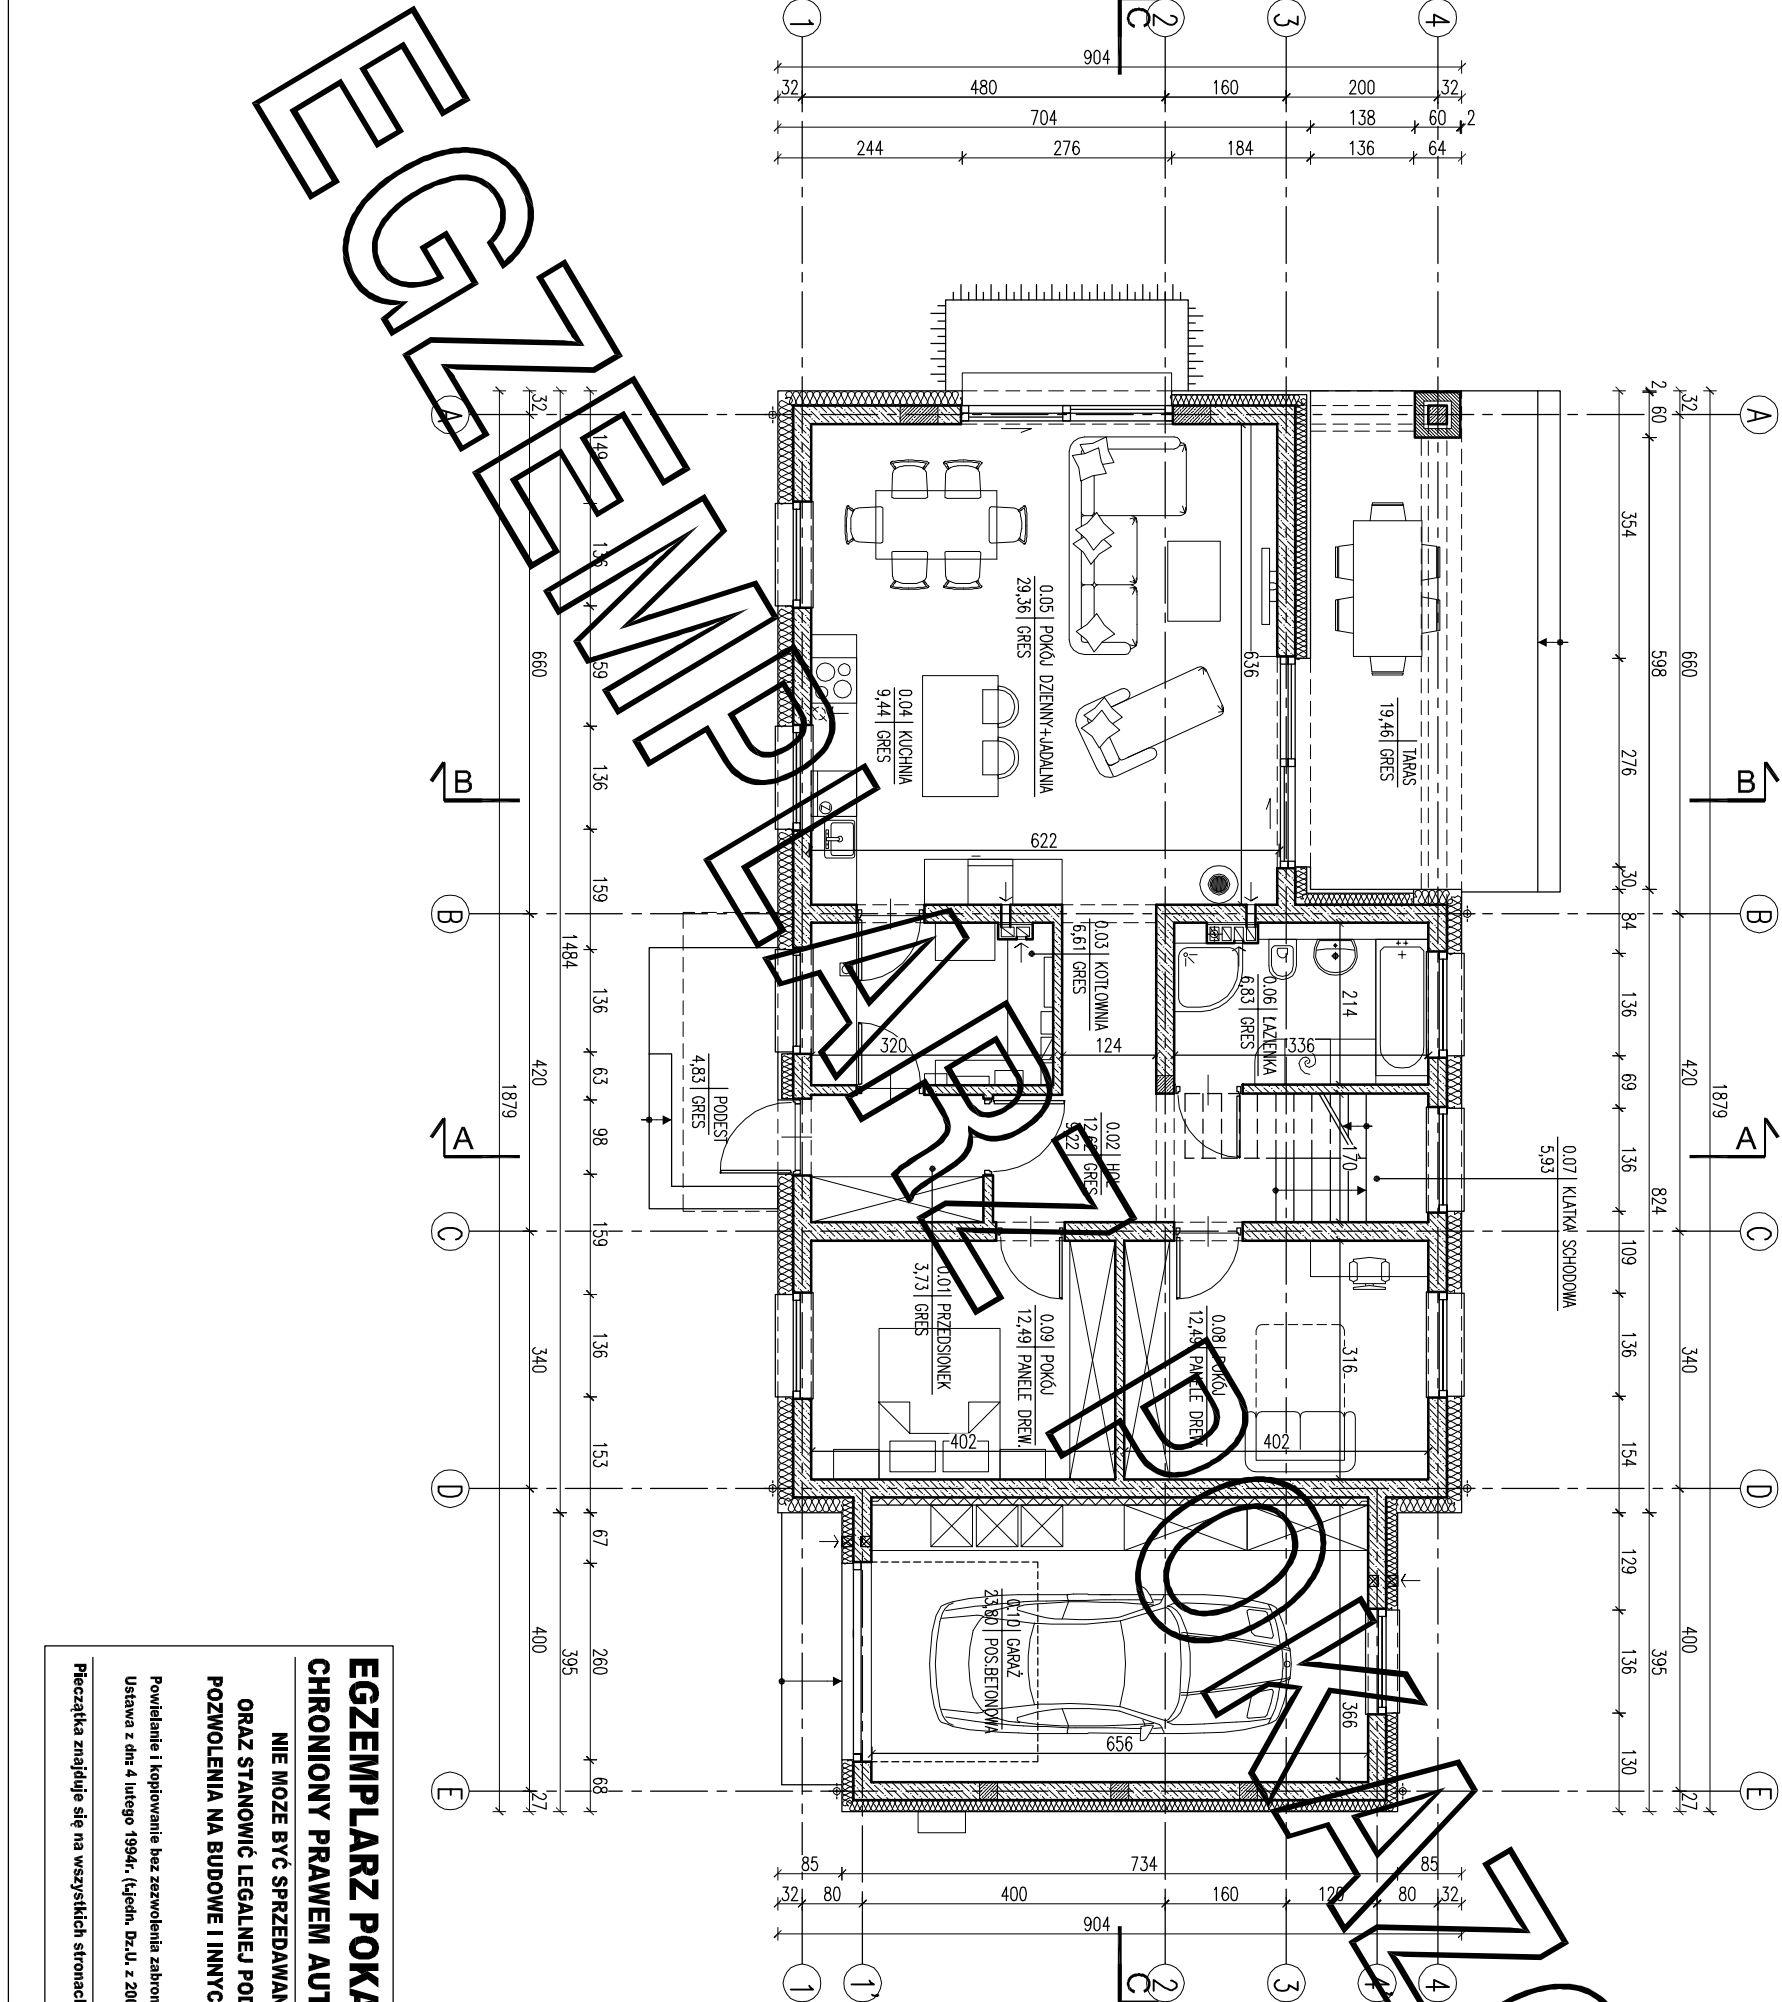

EGZEMPLARZ POKAZOWY
CHRONIONY PRAWEM AUTORSKIM

NIE MOŻE BYĆ SPRZEDAWANY
ORAZ STANOWIĆ LEGALNEJ PODSTAWY
POZWOLENIA NA BUDOWE I INNYCH DECYZJI

Powielanie i kopiowanie bez zezwolenia zabronione
Ustawa z dnia 4 lutego 1994r. (t.jedyn. Dz.U. z 2000r., Nr.80 poz.304

Pieczętka znajduje się na wszystkich stronach dokumentacji

ZESTAWIENIE POWIERZCHNI			
Lp.	Nazwa pomieszczenia	pow.netto [m2]	pow.użytk. [m2]
PARTER			
0.01	przedśionek	3,73	3,73
0.02	hol	12,62	9,22
0.04	kuchnia	9,44	9,44
0.05	pokój dzien. + jadalnia	29,36	29,36
0.06	łazienka	6,83	6,83
0.07	łazienka schodowa	5,93	5,93
0.08	łazienka	12,49	12,49
0.09	łazienka	12,49	12,49
RAZEM parter / bez kotłowni i garażu		92,89	89,49
0.03	kotłownia	6,61	6,61
0.10	garaż	23,80	23,80
RAZEM parter		123,30	119,90
PODDASZE			
1.01	strych nieużytkowy*	50,83	27,39
RAZEM poddasze		50,83	27,39
POWIERZCHNIA UŻYTKOWA bez kotłowni, garażu i strychu			89,49

* przybliżona powierzchnia użytkowa strychu liczona jest w stanie wykończonym, czyli po wykonaniu:
- warstw podłogi na stropie żelbetonowym: styropian 6 cm, szlichta 4 cm, warstwa wykończeniowa 2 cm, oraz
- ociepleniu połaci dachowych wełną mineralną, gr. 30 cm (20 cm pomiędzy krokiewiami i 10 cm w ruszcie systemowym pod okładzinę g-k).

Pz-powierzchnia zabudowy	163,15 m²
Pc-powierzchnia całkowita w obrysie zewnętrznych murów	149,95 m²
Kbz-kubatura brutto zamkniętych części budynku	839,36 m³

Powierzchnie i kubatury policzone według normy PN-ISO 9836: 2015 -12 I Rozporządzenia Ministra Rozwoju z dnia 11 września 2020 r w sprawie szczegółowego zakresu i formy projektu budowlanego.

ARANŻACJA PARTERU(etap I)		1:100
PROJEKT MURATOR – wstępnego projektu budowlanego		
OBIEKT	BUDYNEK MIESZKALNY JEDNOKOŚCIOWY	
ADRES		
AUTOR BUDOWY		
AUTOR PROJEKTU	mgr inż. arch. Katarzyna Sidorczyk	PODES
AUTOR ADAPTACJI		
WYMAGANIA	M.M. MURATOR PROJEKT	BRUKA ARCH.
PROJEKT	Sp. z o.o.	11q/1