EGZEMPLARZ POKAZOWY

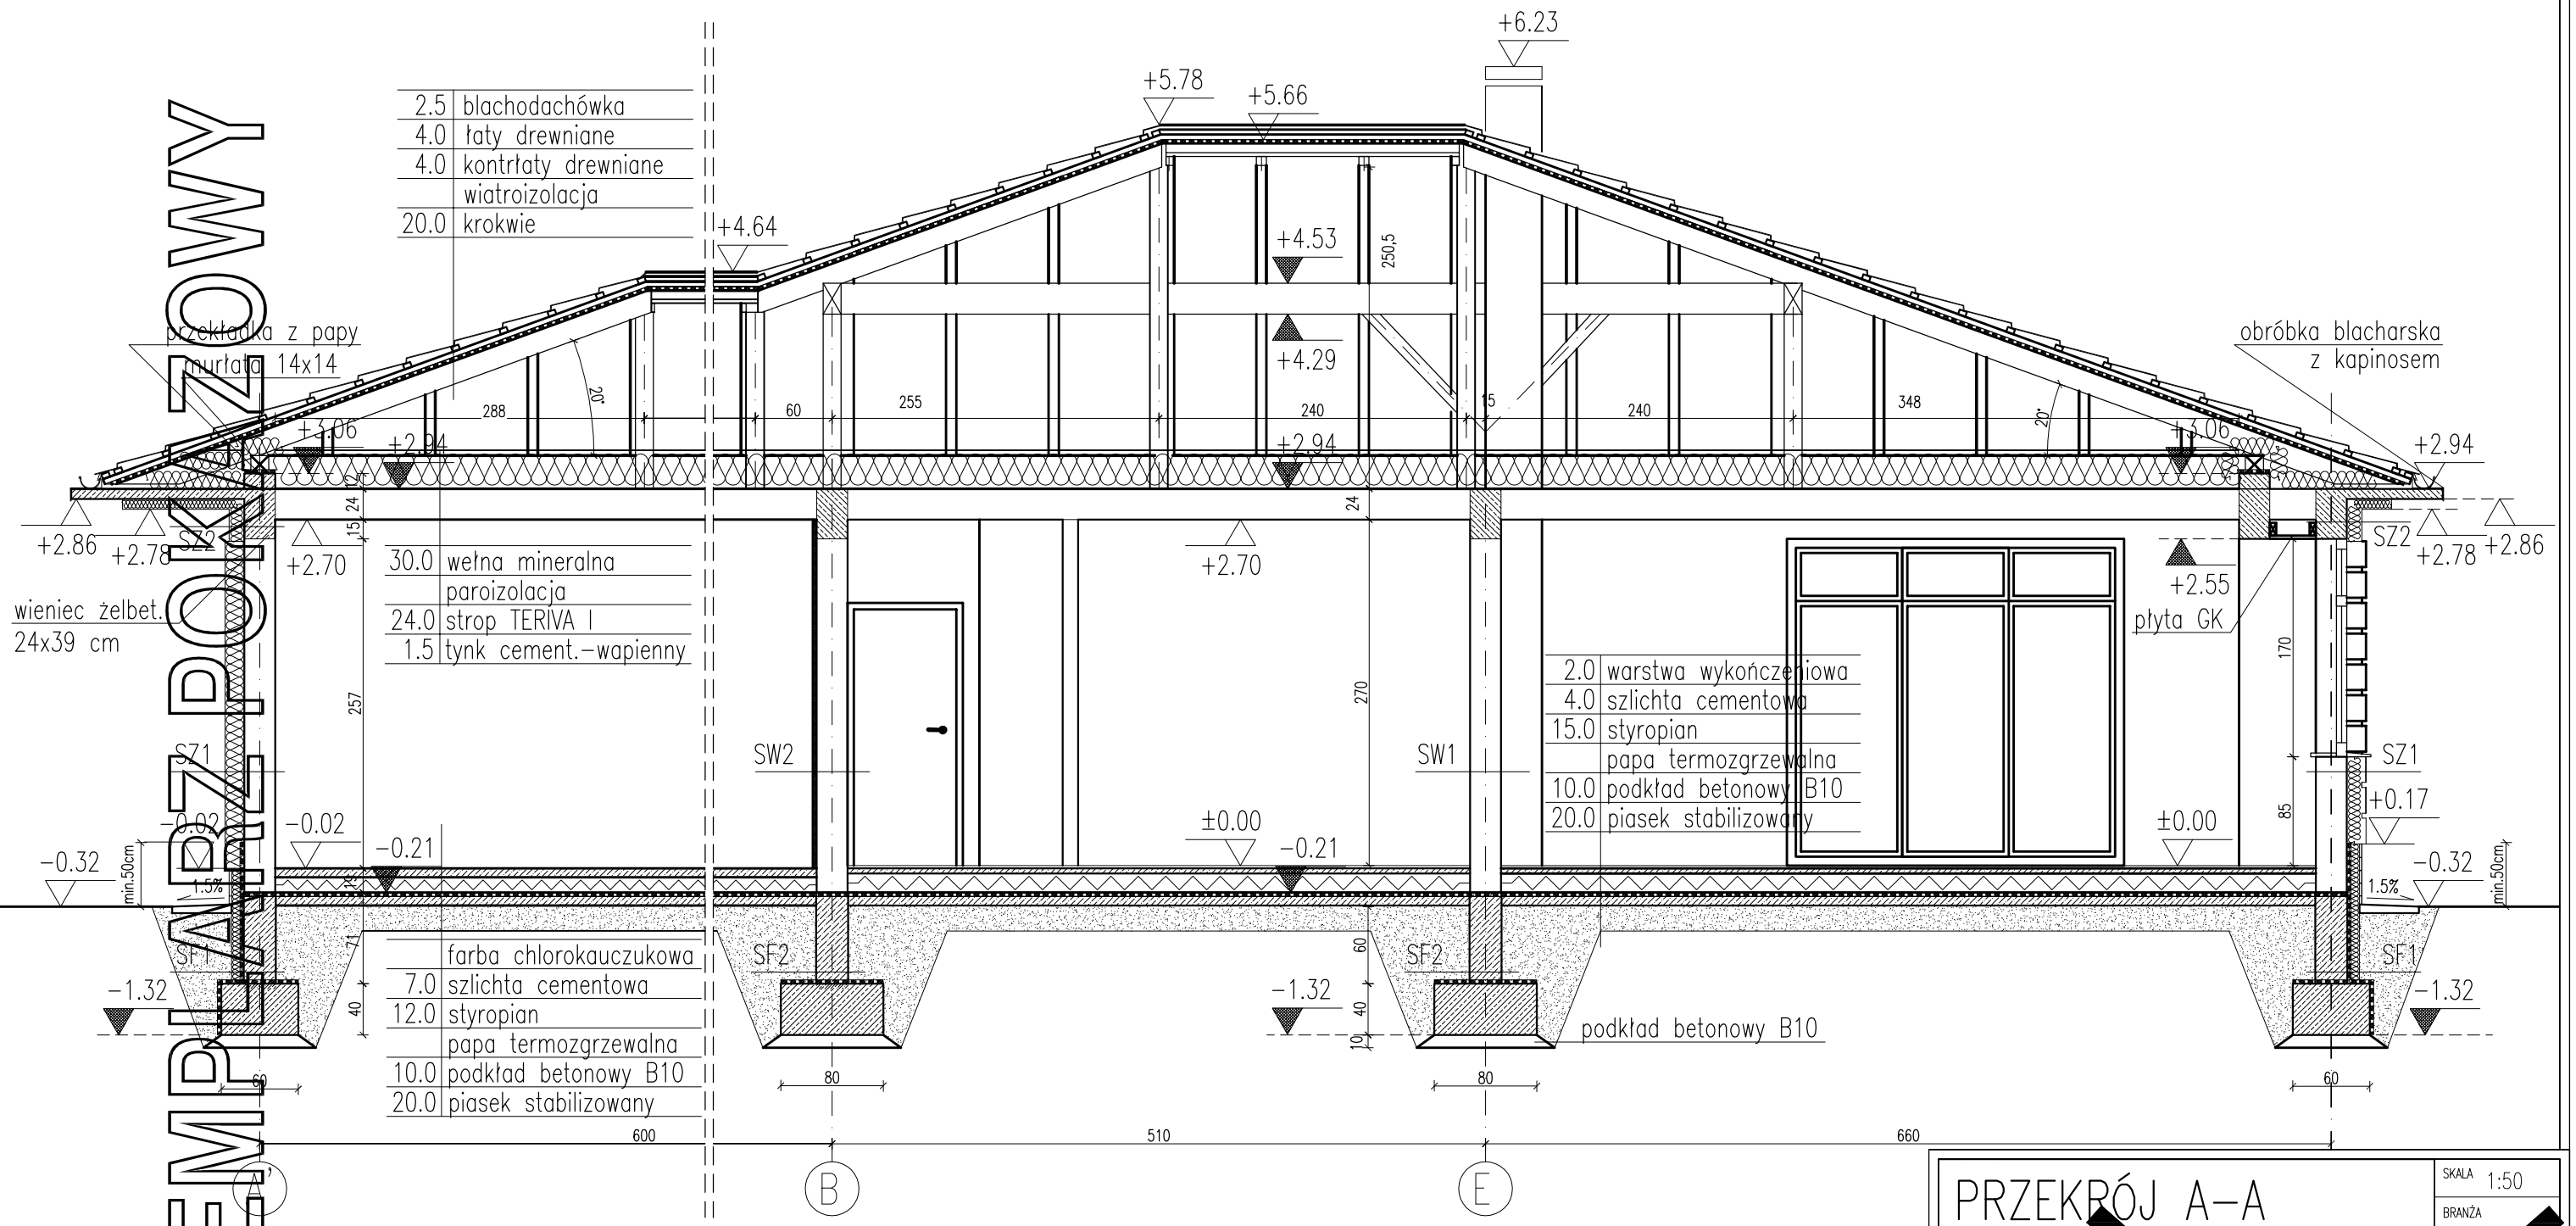

EGZEMPLARZ POKAZOWY

RODZAJE ŚCIAN

SF1-bloczki betonowe B-20 gr.25cm
2 x dysperbit
styropian gr.12 cm

SF2-bloczki betonowe B-20 gr.25cm

SZ1-tynk cementowo-wapienny gr.1,5cm
bloczki z betonu komórkowego gr.24cm
styropian gr.15 cm
tynk mineralny na siatce, cienkowarstwowy

SZ2-tynk cementowo-wapienny gr.1,5cm
wieniec żelbetowy gr.24cm
styropian gr.13 cm
tynk mineralny na siatce, cienkowarstwowy

SW1-tynk cementowo-wapienny gr.1,5cm
bloczki z betonu komórkowego gr.24cm
tynk cementowo-wapienny gr.1,5cm

SW2-tynk cementowo-wapienny gr.1,5cm
cegła pełna gr.25cm
wełna mineralna gr.3cm
tynk mineralny cienkowarstwowy na siatce

SW3-tynk cementowo-wapienny gr.1,5cm
bloczki z betonu komórkowego gr.12cm
tynk cementowo-wapienny gr.1,5cm

EGZEMPLARZ POKAZOWY
CHRONIONY PRAWEM AUTORSKIM
NIE MOŻE BYĆ SPRZEDAWANY
ORAZ STANOWIĆ LEGALNEJ PODSTAWY
POZWOLENIA NA BUDOWĘ I INNYCH DECYZJI

Powielanie i kopiowanie bez zezwolenia zabronione
Ustawa z dn: 4 lutego 1994r. (t.jedn. Dz.U. z 2000r. Nr.80 poz.904

Pieczątka znajduje się na wszystkich stronach dokumentacji

murator PROJEKT

PRZEKRÓJ A-A

SKALA 1:50

BRANŻA ARCH

DOM Murator M09a-06 dobrym guście-Wariant I

OBIEKT	JEDNORODZINNY DOM WOLNOSTOJĄCY
ADRES BUDOWY	
AUTOR KONCEPCJI	mgr inż. arch. Małgorzata Cybulska-Markiewicz upr. nr MA/KK/041/02
AUTOR PROJEKTU	mgr inż. arch. Małgorzata Cybulska-Markiewicz upr. nr MA/KK/041/02
AUTOR ADAPTACJI	

PODPIS / DATA

W.M. MURATOR PROJEKT Sp. z o.o.
80-890 Gdańsk, ul. Heweliusza 11

NR A5

M09a-06 20