

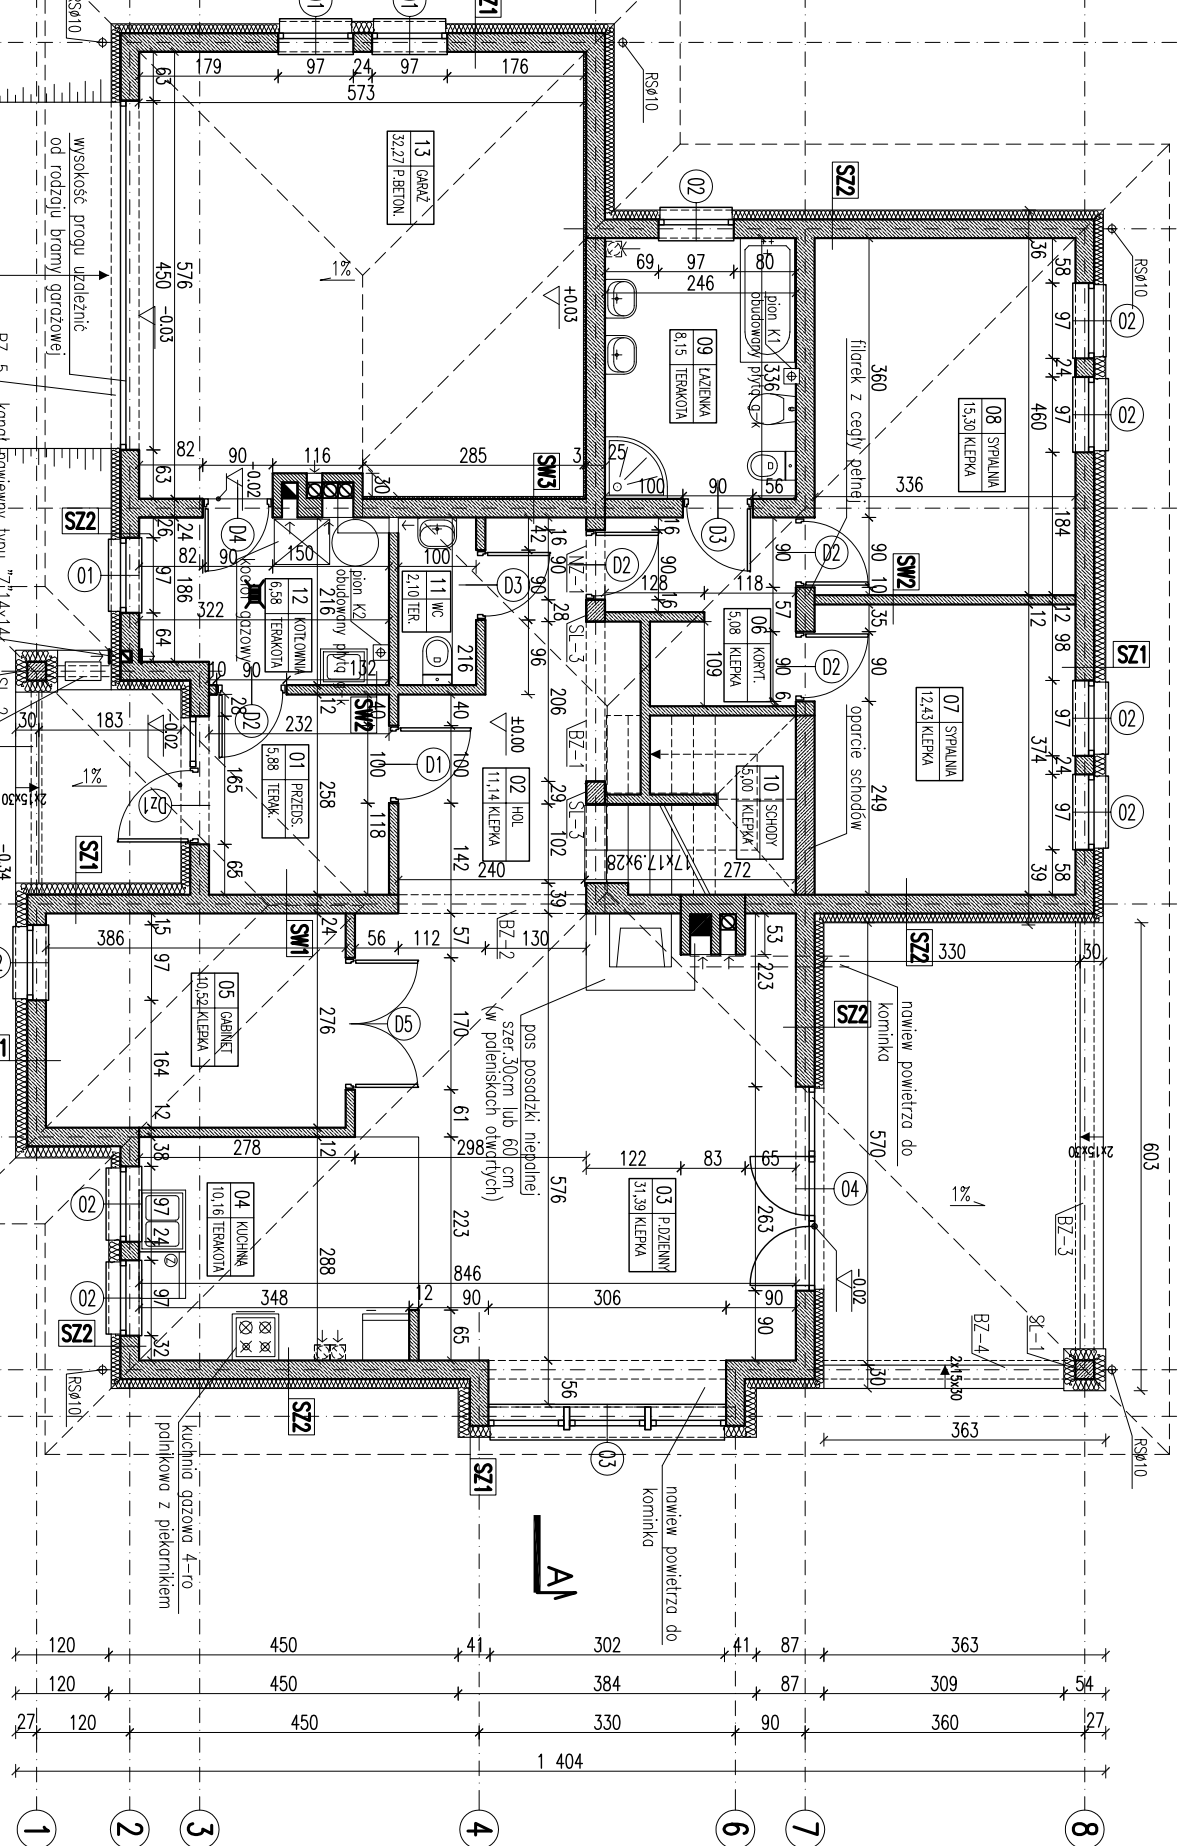


EGZEMPLARZ POKAZOWY

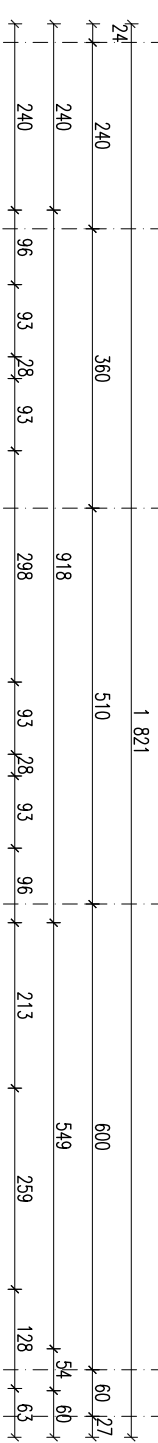

EGZEMPLARZ POKAZOWY

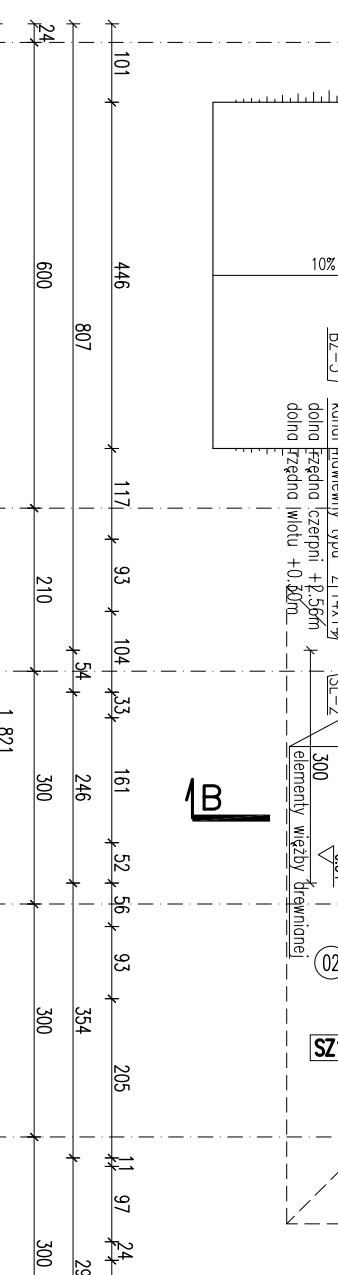

EGZEMPLARZ POKAZOWY
CHRONIONY PRAWEM AUTORSKIM
NIE MOŻE BYĆ SPRZEDAWANY
BRĄZ STANOWIĆ LEGALNEJ PODSTAWY
ROZUMIENIA NA BUDOWE I INNYCH DECYZJI

EGZEMPLARZ POKAZOWY
CHRONIONY PRAWEM AUTORSKIM
NIE MOŻE BYĆ SPRZEDAWANY
BRĄZ STANOWIĆ LEGALNEJ PODSTAWY
ROZUMIENIA NA BUDOWE I INNYCH DECYZJI

RODZAJE ŚCIAN	
SF1	1.5 lityk cementowo-wapienny
24.0	blocczki betonowe
2 x dysperbit	
10.0	styropian EPS200


SF2	24.0 blocczki betonowe
------------	------------------------

SZ1	1.5 lityk cementowo-wapienny
24.0	blocczki z betonu komórkowego
15.0	styropian EPS70
0.5	lityk mineralny na ścicie

SW2	1.5 lityk cementowo-wapienny
12.0	blocczki z betonu komórkowego
1.5	lityk cementowo-wapienny

SZ2	1.5 lityk cementowo-wapienny
24.0	blocczki z betonu komórkowego
12.0	styropian EPS70
0.5	lityk mineralny na ścicie

Powierzchnie i kubatury policzone według normy PN-ISO 9836:1997.

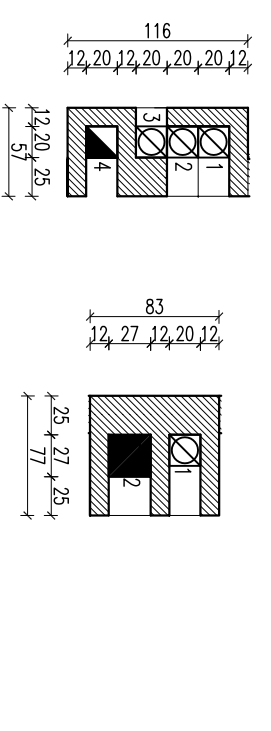

RZUT PARTERU	
DOM MURATOR	M09b-W dobrym gustie - w murator II
OBIEKT	IEDNORODZINNY DOM WOLNOSTOJĄCY
ADRES	
BUDOWY	
AUTOR	mgr inż. arch. W.M. MURATOR
KONCEPCJA	mgr inż. arch. W.M. MURATOR
AUTOR PROJEKTU	mgr inż. arch. W.M. MURATOR
AUTOR ADAPTACJI	mgr inż. arch. W.M. MURATOR
WYKONANIE	W.M. MURATOR PROJEKT
OBIEKT	M09B - 2008