


# EGZEMPLARZ POKAZOWY

|                     |      |
|---------------------|------|
| blachodachówka      | 2,5  |
| łaty drewniane      | 4,0  |
| kontrłaty drewniane | 4,0  |
| wiatroizolacja      |      |
| krokwie             | 20,0 |

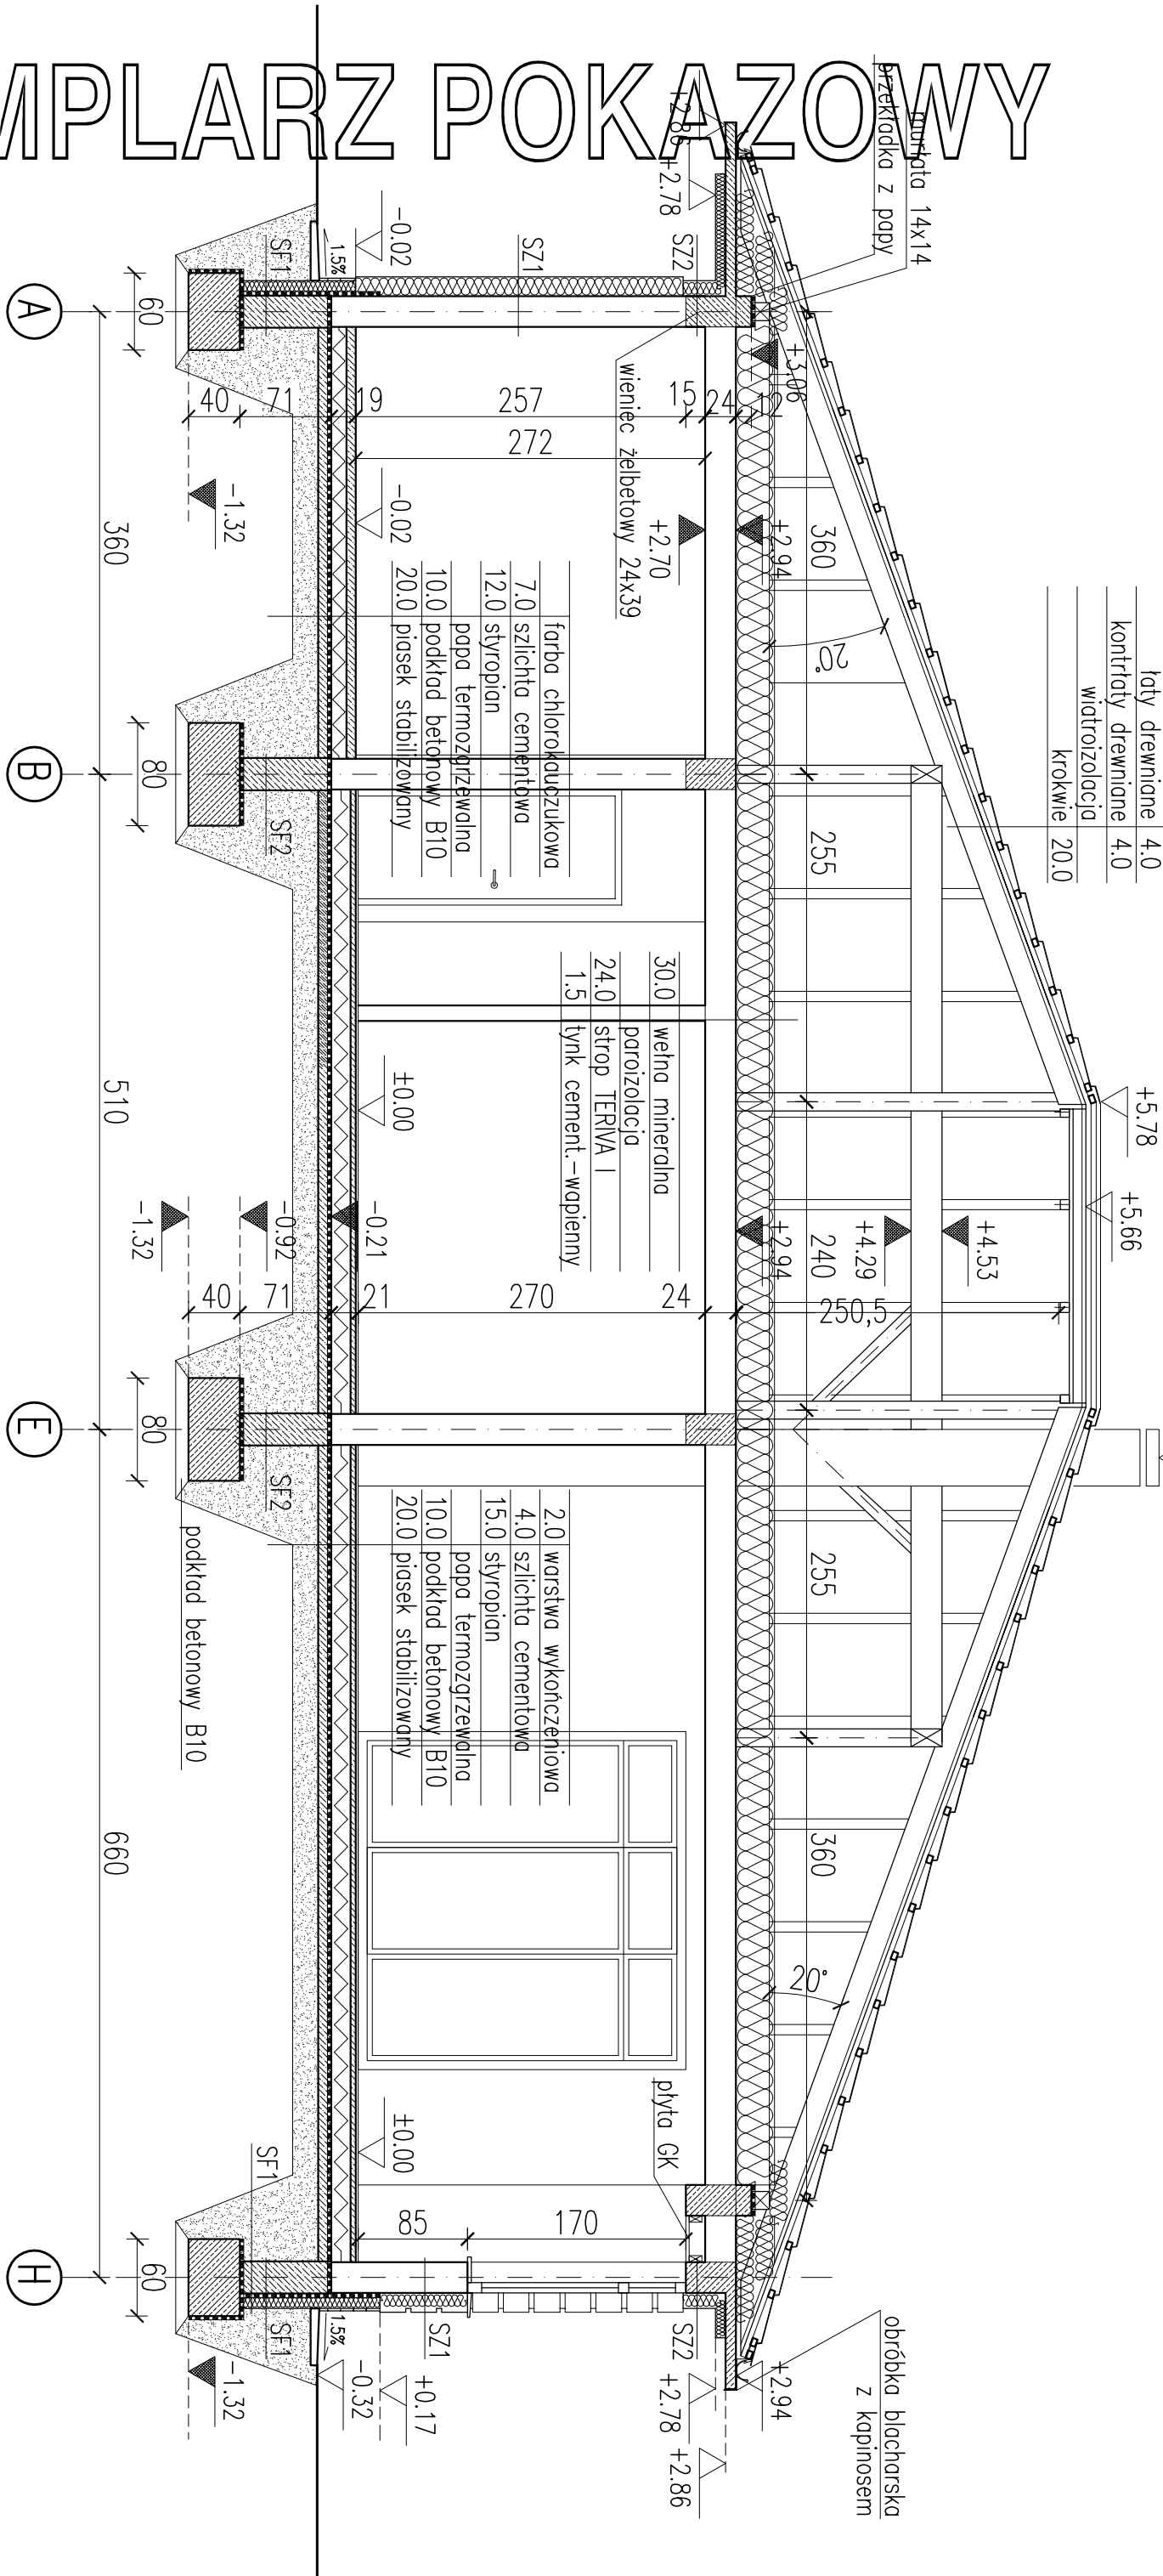

## RODZAJE ŚCIAN

SF1 - blocki betonowe B-20 gr.25cm  
2 x dyspersyjny styropian gr.12cm  
SF2 - blocki betonowe B-20 gr.25cm

SZ1 - tynk cementowo-wapienny gr.1,5cm  
blocki z betonu komórkowego gr.24cm  
styropian gr.15 cm  
tynk mineralny no ściece, cienkowarstwowy  
SZ2 - tynk cementowo-wapienny gr.1,5cm  
wieniec żelbetowy gr.24cm  
styropian gr.13cm  
tynk mineralny no ściece, cienkowarstwowy

SW1 - tynk cementowo-wapienny gr.1,5cm  
blocki z betonu komórkowego gr.24cm  
tynk cementowo-wapienny gr.1,5cm  
SW2 - tynk cementowo-wapienny gr.1,5cm  
cegła pełna gr.25cm  
wełna mineralna gr.3cm  
tynk mineralny cienkowarstwowy no ściece  
SW3 - tynk cementowo-wapienny gr.1,5cm  
blocki z betonu komórkowego gr.12cm  
tynk cementowo-wapienny gr.1,5cm

## EGZEMPLARZ POKAZOWY CHRONIONY PRAWEM AUTORSKIM

NIE MOŻE BYĆ SPRZEDAWANY  
ORAZ STANOWIĆ LEGALNEJ PODSTAWY  
POZWOLENIA NA BUDOWE I INNYCH DECYZJI

Powielanie i kopiowanie bez zezwolenia zabronione  
Ustawa z dnia 4 lutego 1994r. (tj. jedn. Dz.U. z 2000r. Nr.80 poz.904

Piecarka znajduje się na wszystkich stronach dokumentacji

PRZEKRÓJ A-A

SKALA 1:50

ARCH

DOM MURATORA M09-W dobrym guście

OBIEKT JEDNORODZINNY DOM WOLNOSTOJĄCY

ADRES BUDOWY

AUTOR KONCEPCJI mgr inż. arch. MURATORA - Polska-Marks

AUTOR PROJEKTU mgr inż. arch. MURATORA - Polska-Marks

AUTOR ADAPTACJI mgr inż. arch. MURATORA - Polska-Marks

W.M. MURATOR PROJEKT Sp. z o.o.

80-890 Gdańsk, ul. Heweliusza 11

09-06.2005