


EGZEMPLARZ POKAZOWY

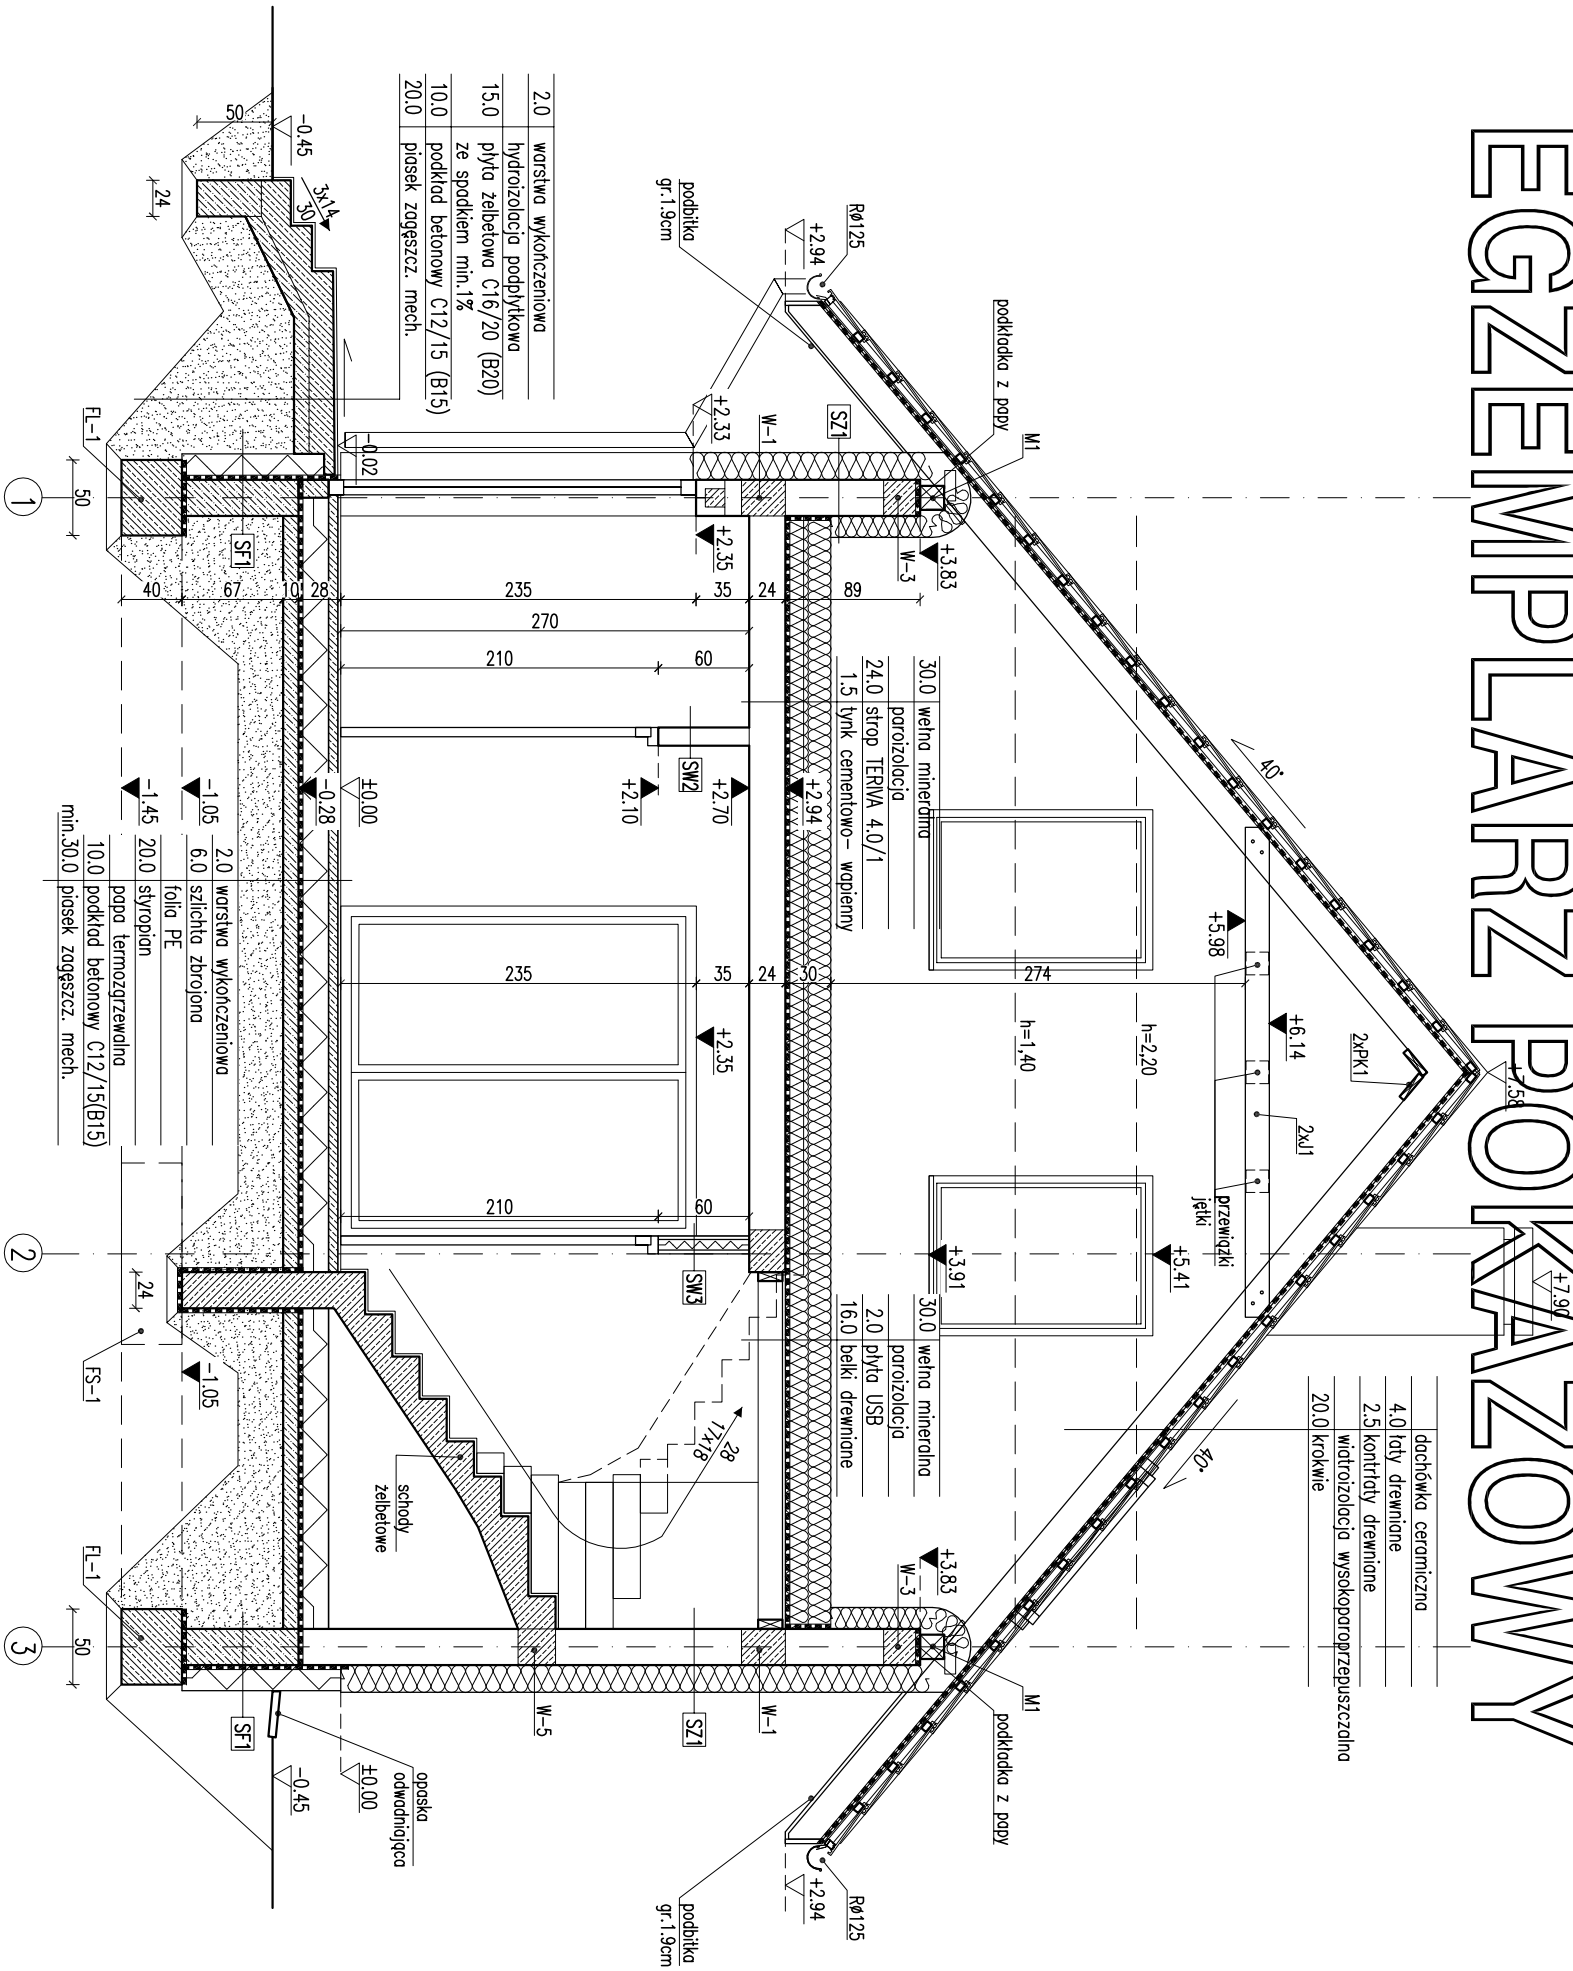

dachówka ceramiczna
4.0 łaty drewniane
2.5 kontrłaty drewniane
wiatroizolacja wysokoproporzeczyszczalna
20.0 krokwie

RODZAJE ŚCIAN	
SF1	
24.0	blocczki betonowe
2 x dysperbit	
17.0	styropian
	klej no siłce
0.5	tylnk mozaikowy
SF2	
	blocczki betonowe
SZ1	
1.5	tylnk cementowo-wapienny
24.0	blocczki z betonu komórkowego
18.0	styropian
0.5	tylnk mineralny
SW1	
1.5	tylnk cementowo-wapienny
24.0	blocczki z betonu komórkowego
1.5	tylnk cementowo-wapienny
SW2	
1.5	tylnk cementowo-wapienny
12.0	blocczki z betonu komórkowego
1.5	tylnk cementowo-wapienny
SW3	
2.5	2x płyta gipsowo-kartonowa
7.5	wetna mineralna/ruszt
2.5	2x płyta gipsowo-kartonowa

EGZEMPLARZ POKAZOWY

1. Wymiarzy okien w świetle okiennej i drzwiowej dostosować na
2. Koniw w strefie nieogrzewanej budynku oraz ponad połacią dachu, izolować
3. Pamiętaj o wyłączeniu styrowym a dachowym wykonąć podłogę z płyt OSB na ruszcie
4. Umieścić wycięcie na dach.

EGZEMPLARZ POKAZOWY

EGZEMPLARZ POKAZOWY
CHRONIONY PRAWEM AUTORSKIM
NIE MOŻE BYĆ SPRZEDAWANY
ORAZ STANOWIĆ LEGALNEJ PODSTAWY
POZWOLENIA NA BUDOWE I INNYCH DECYZJI
Powielanie i kopiowanie bez zezwolenia zabronione
Ustawa z dni: 4 lutego 1994r. (t.jedn. Dz.U. z 2000r. Nr.80 poz.904
Pieczęćka znajduje się na wszystkich stronach dokumentacji

PRZESKRÓJ A-A(eta)

1:50

PROJEKT MURATOR SAM RAZ	
OBIEKT BUDYNEK RODZINNY	
ADRES	
AUTOR BUDOWY	
AUTOR PROJEKTU	mgr inż. arch. M. MURATOR
AUTOR ADAPTACJI	
W.M. MURATOR PROJEKT	
Sp. z o.o.	
ARCH.	
A5	