
EGZEMPLARZ POKAZOWY

EGZEMPLARZ POKAZOWY

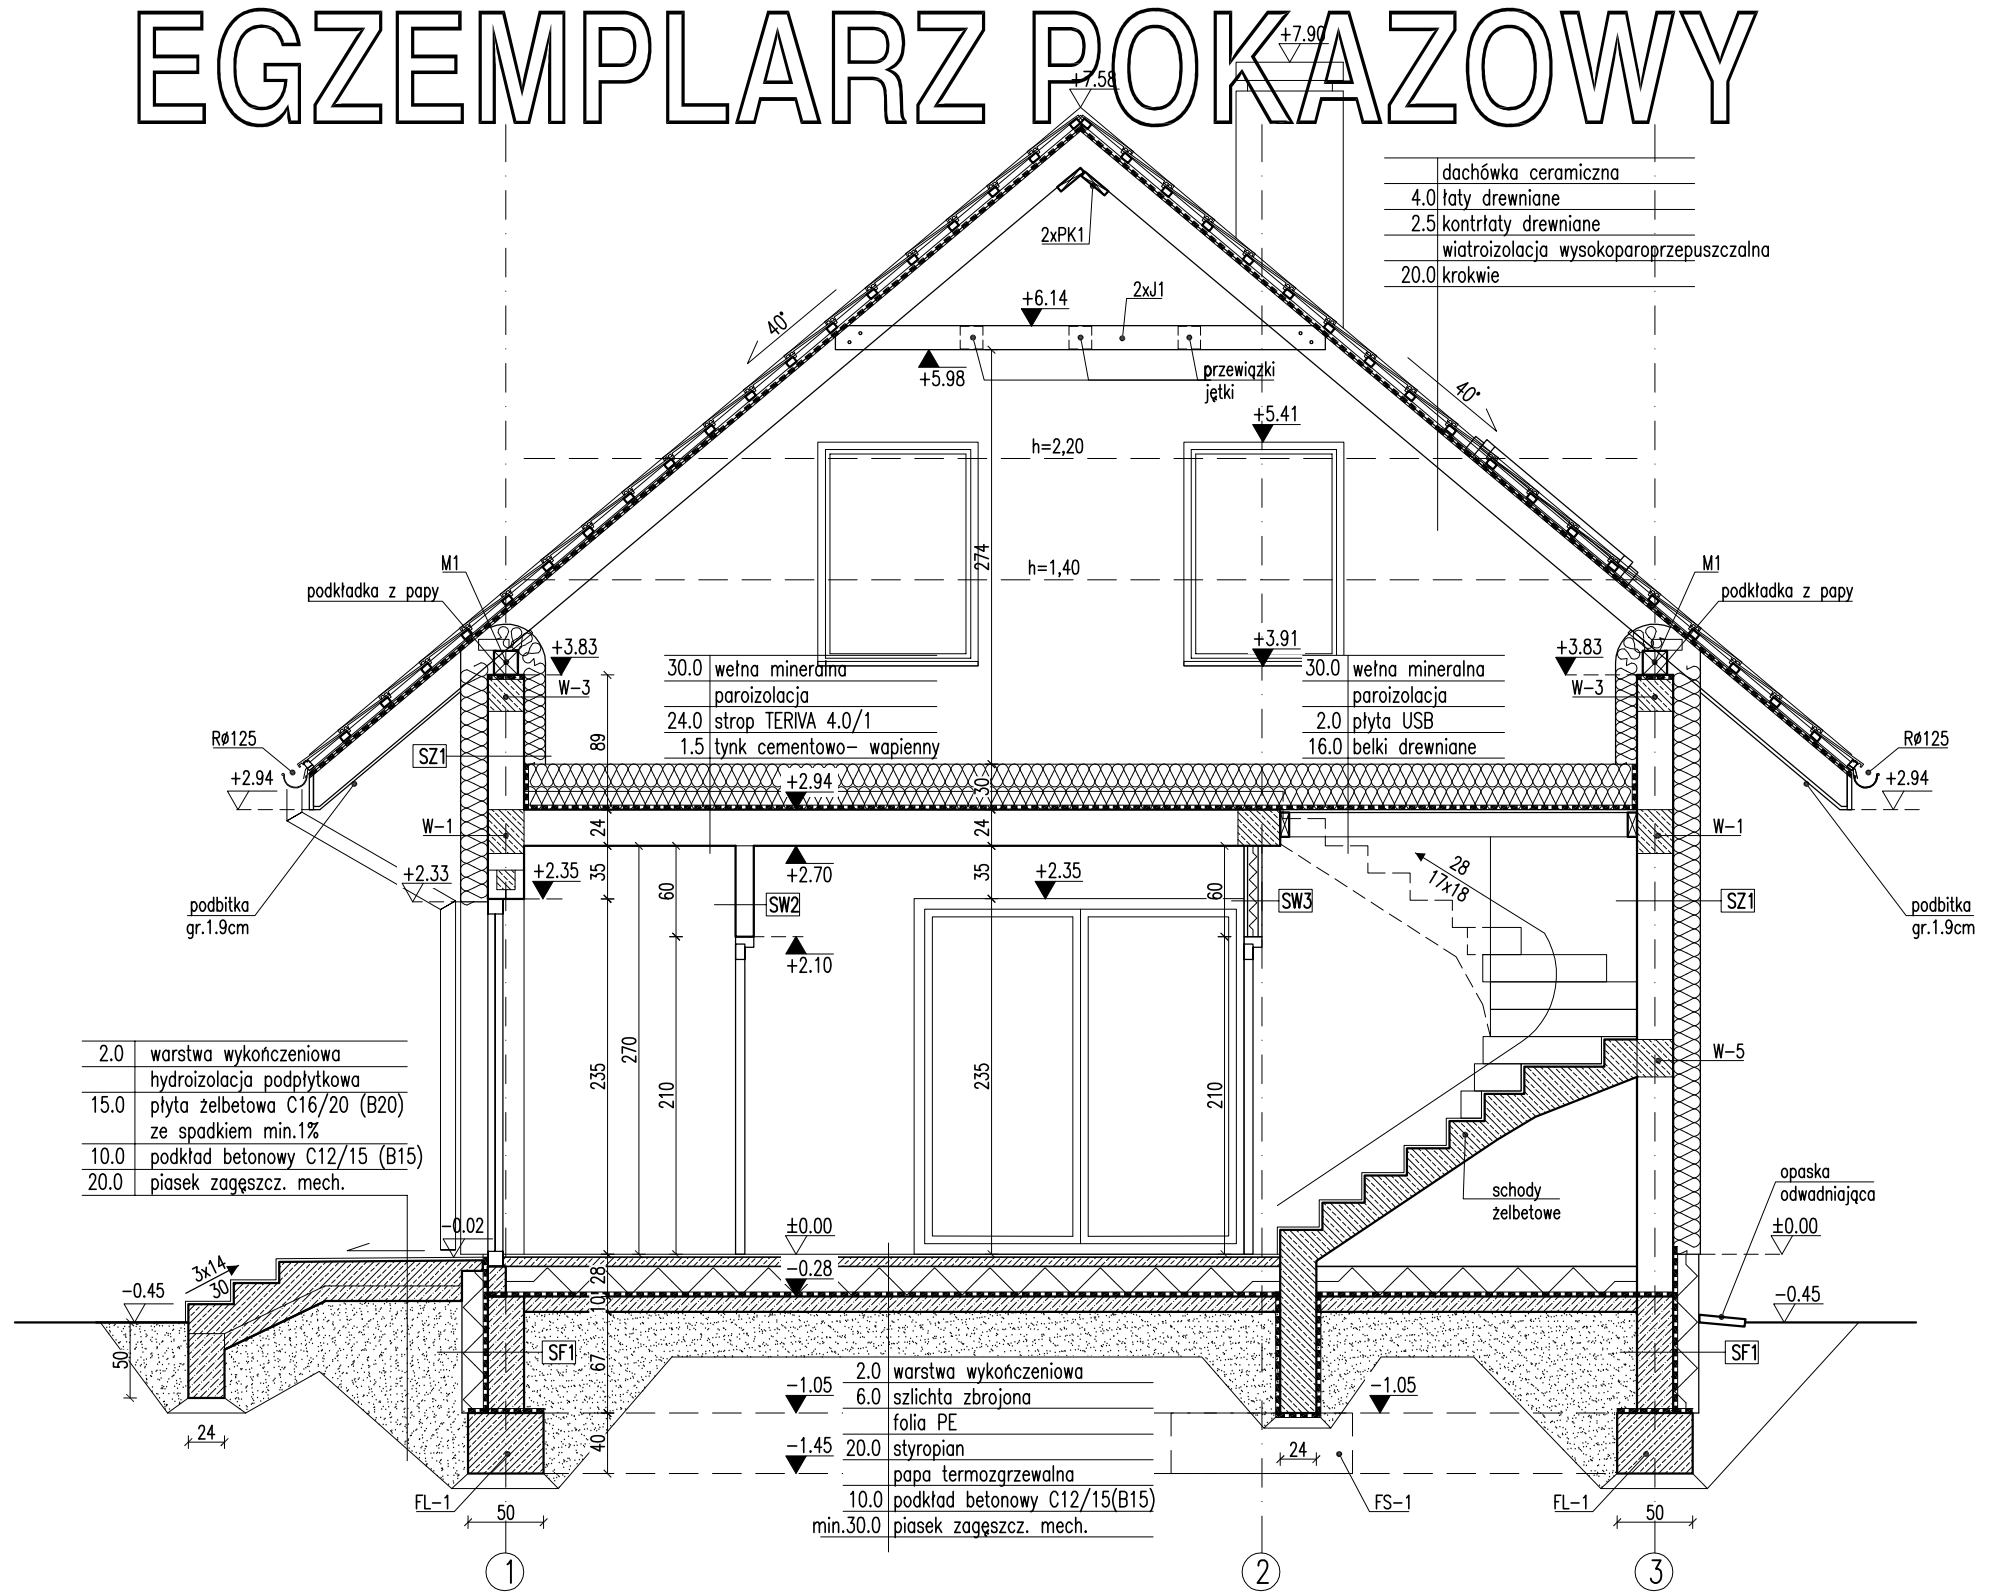

RODZAJE ŚCIAN

SF1	
24.0	bloczki betonowe
	2 x dysperbit
17.0	styropian
	klej na siatce
0.5	tynk mozaikowy

SF2	
	bloczki betonowe

SZ1	
1.5	tynk cementowo-wapienny
24.0	bloczki z betonu komórkowego
18.0	styropian
0.5	tynk mineralny

SW1	
1.5	tynk cementowo-wapienny
24.0	bloczki z betonu komórkowego
1.5	tynk cementowo-wapienny

SW2	
1.5	tynk cementowo-wapienny
12.0	bloczki z betonu komórkowego
1.5	tynk cementowo-wapienny

SW3	
2.5	2x płyta gipsowo-kartonowa
7.5	wełna mineralna/ruszt
2.5	2x płyta gipsowo-kartonowa

Uwagi:
1. Wymiary otworów w świetle muru pod stolarkę okienną i drzwiową dostosować na budowie po wyborze producenta stolarki.
2. Kominy w strefie nieogrzewanej budynku oraz ponad połacią dachu, izolować termicznie np. warstwą wełny mineralnej gr. 5 cm.
4. Pomiędzy wyłazem strychowym a dachowym wykonać podłogę z płyt OSB na ruszcie umożliwiającą wyjście na dach.

EGZEMPLARZ POKAZOWY
CHRONIONY PRAWEM AUTORSKIM
NIE MOŻE BYĆ SPRZEDAWANY
ORAZ STANOWIĆ LEGALNEJ PODSTAWY POZWOLENIA NA BUDOWĘ I INNYCH DECYZJI
Powielanie i kopiowanie bez zezwolenia zabronione
Ustawa z dn: 4 lutego 1994r. (t.jedn. Dz.U. z 2000r. Nr.80 poz.904
Pieczątka znajduje się na wszystkich stronach dokumentacji

PRZEKRÓJ A–A(etap I) — SKALA 1:50

PROJEKT MURATOR — SAM RAZ – WARIANT I

OBIEKT: BUDYNEK JEDNORODZINNY WOLNO STOJĄCY

ADRES BUDOWY:

AUTOR PROJEKTU: mgr inż. arch. [illegible] upr.nr MA/0[illegible]/04 — PODPIS

AUTOR ADAPTACJI — PODPIS

W.M. MURATOR PROJEKT Sp. z o.o.

BRANŻA: ARCH.

NR RYS: A5