

EGZEMPLARZ POKAZOWY

rodzaje ścian
SF1
24.0
błocki betonowe
2 x d/sperbit
17.0
styropian
klej no siatce
0.5
tylnk mozaikowy


SF2
błocki betonowe

SZ1
1.5
tylnk cementowo-wapienny
24.0
błocki z betonu komórkowego
18.0
styropian
0.5
tylnk mineralny

SW1
1.5
tylnk cementowo-wapienny
24.0
błocki z betonu komórkowego
1.5
tylnk cementowo-wapienny

SW2
1.5
tylnk cementowo-wapienny
12.0
błocki z betonu komórkowego
1.5
tylnk cementowo-wapienny

SW3
2.5
2x płyta gipsowo-kartonowa
7.5
wetna mineralna/ruszt
2.5
2x płyta gipsowo-kartonowa

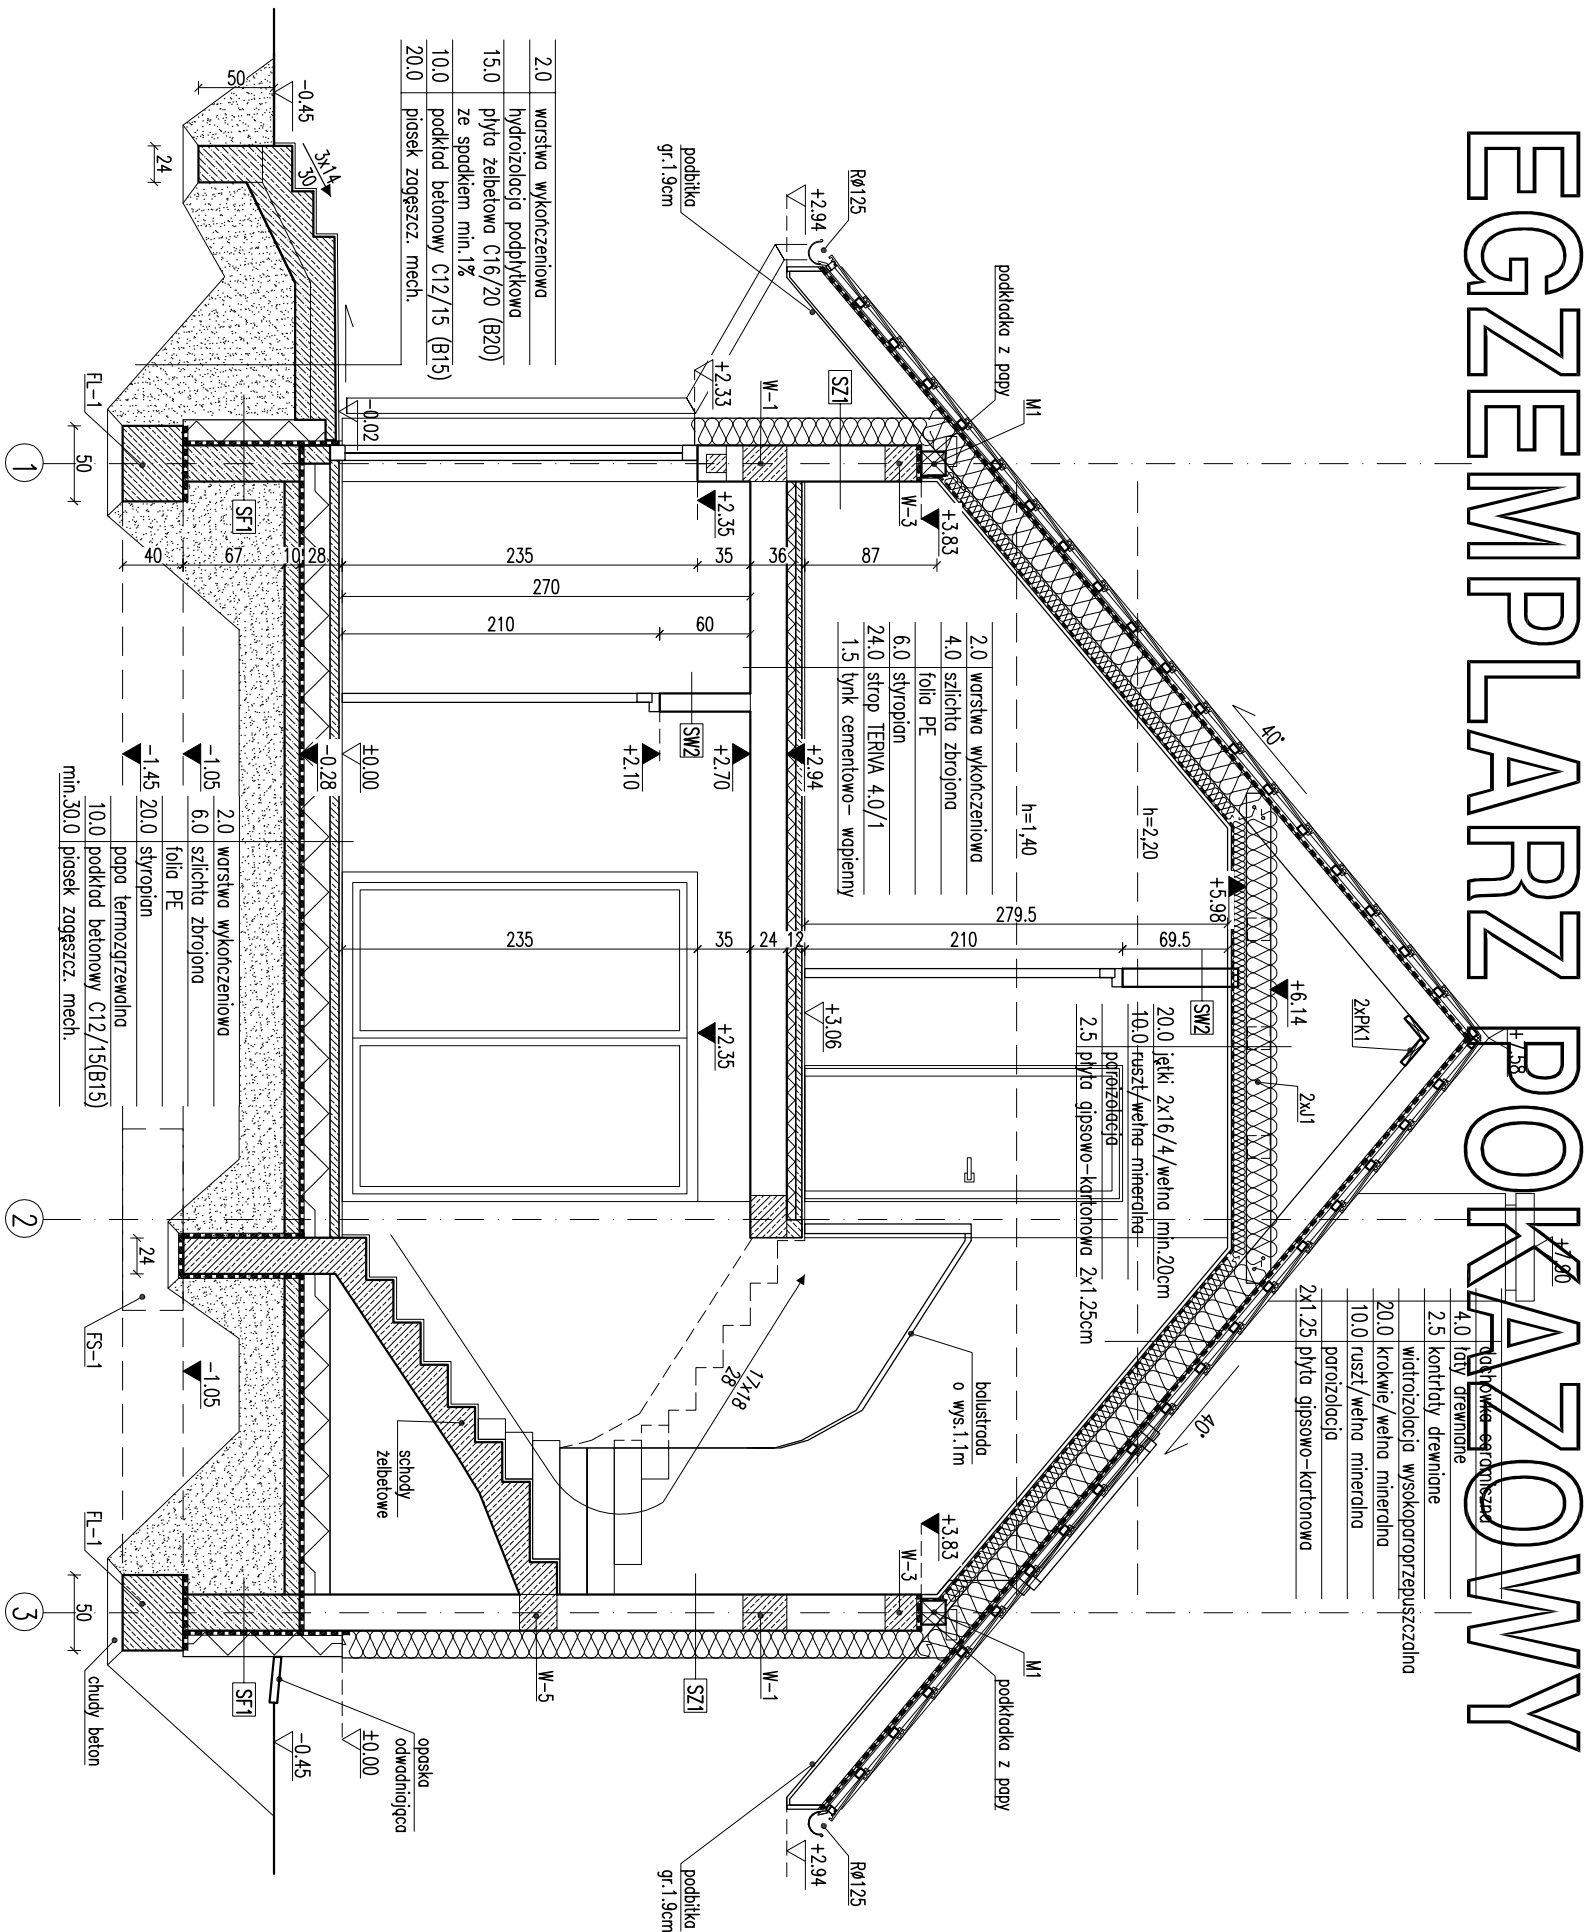

EGZEMPLARZ POKAZOWY

Wszystkie stwory w swietle muru pod stolarkie okiennej i drzwiowej dostosowac na budowie po wyborze producenta stolarki.
Zakomunikowac strefie nieogrzewanej budynku oraz ponad polacia dachu, izolowac termicznie np. warstwa wetny mineralnej gr. 5 cm.

EGZEMPLARZ POKAZOWY
CHRONIONY PRAWEM AUTORSKIM
NIE MOZE BYC SPRZEDAWANY
ORAZ STANOWIC LEGALNEJ PODSTAWY
POZWOLENIA NA BUDOWE I INNYCH DECYZJI
Powielanie i kopiowanie bez zezwolenia zabronione
Ustawa z dn. 4 lutego 1994r. (t.jedn. Dz.U. z 2000r. Nr.80 poz.904
Pieczatka znajduje sie na wszystkich stronach dokumentacji

PRZESKRÓJ A-A(etap 1) 1:50

PROJEKT MURATOR SAM RAZ - WARIANT	
OBIEKT BUDOWNEJ RODZINNYJ DOMU STOJACY	
ADRES BUDOWY	
AUTOR mgr inż. arch. Andrzej Kozłowski	PROJEKT
ADAPTACJI upr. inż. MA/0000000000	PROJEKT
W.M. MURATOR PROJEKT	ARCH.
Sp. z o.o.	AS/1