


EGZEMPLARZ POKAZOWY

	dachówka ceramiczna
4.0	łaty drewniane 4x8cm
2.5	kontroły drewniane 2.5x5cm
	widrozłojacja wysokoproporzeczna
22.0	krokwie/wełna mineralna
5.0	wełna mineralna /ruszt
	folia polietylenowa
2x1.25	plyta gipsowo-kartonowa

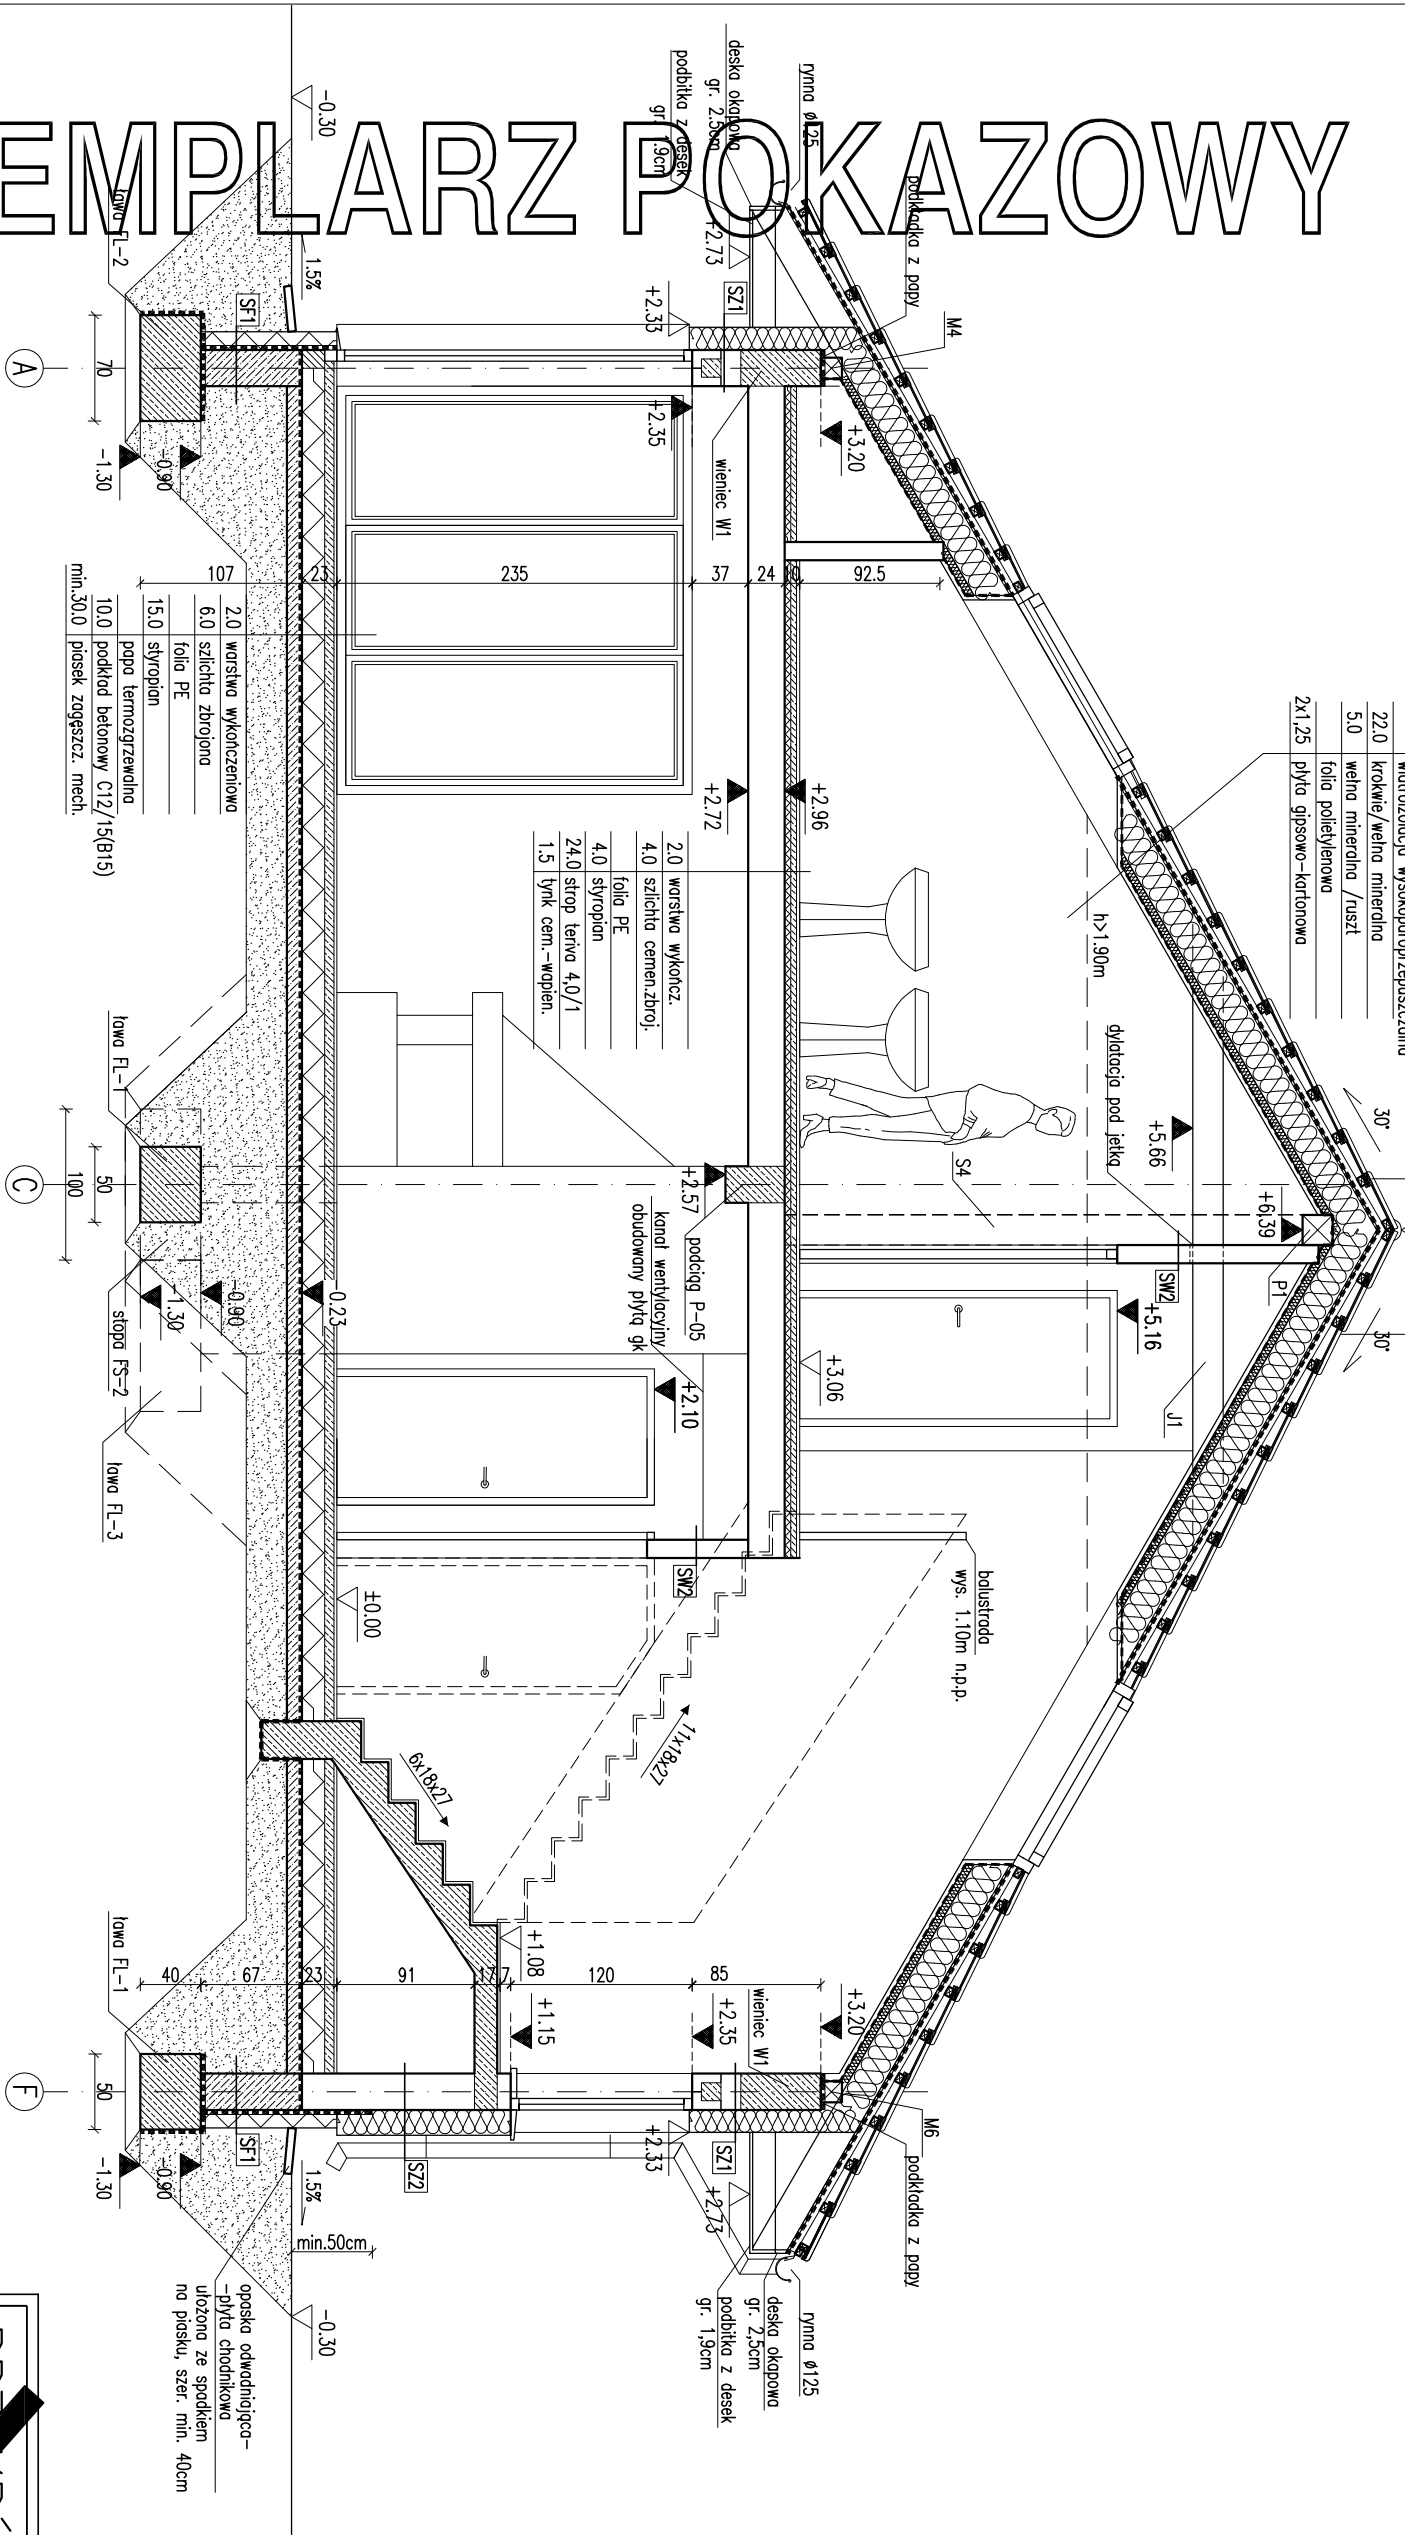

SF1	
24.0	błoczi betonowe
	2 x dysperbit
12.0	styropian
	zaprawa klejowa na siatce

SF2	
24.0	błoczi betonowe

SZ1	
1.5	tylnk cementowo-wapienny
24.0	błoczi z betonu komórkowego
15.0	styropian
0.5	tylnk mineralny na siatce

SZ2	
1.5	tylnk cementowo-wapienny
24.0	błoczi z betonu komórkowego
17.0	styropian
0.5	tylnk mineralny na siatce

SZ3	
1.5	tylnk cementowo-wapienny
24.0	błoczi z betonu komórkowego
15.0	styropian
0.5	zaprawa klejowa na siatce
2.0	puszka powietrzna/ruszt
2.0	deskowanie

SW1	
1.5	tylnk cementowo-wapienny
24.0	błoczi z betonu komórkowego
1.5	tylnk cementowo-wapienny

SW2	
1.5	tylnk cementowo-wapienny
12.0	błoczi z betonu komórkowego
1.5	tylnk cementowo-wapienny

SW3	
1.5	tylnk cementowo-wapienny
24.0	błoczi z betonu komórkowego
5.0	wełna mineralna
0.5	tylnk mineralny na siatce

SW4	
1.5	tylnk cementowo-wapienny
12.0	błoczi z betonu komórkowego
5.0	wełna mineralna
0.5	tylnk mineralny na siatce

opaska odwodniająca-
-plyta chłodnikowa
ułożona ze spodem
na piasku, szer. min. 40cm

EGZEMPLARZ POKAZOWY

107	2.0	warstwa wykończeniowa
	6.0	szlichta zbrojona
		folia PE
15.0		styropian
10.0		popa termozgrzewalna
min.30.0		pospek betonowy C12/15(B15)

2.0	warstwa wykończ.
4.0	szlichta cement.zbroj.
	folia PE
4.0	styropian
24.0	strop teriva 4.0/1
1.5	tylnk cem.-wapien.

EGZEMPLARZ POKAZOWY
CHRONIONY PRAWEM AUTORSKIM
NIE MOŻE BYĆ SPRZEDAWANY
ORAZ STANOWIĆ LEGALNEJ PODSTAWY
POZWOLENIA NA BUDOWE I INNYCH DECYZJI

Uwaga:
1. Wymiary otworów w ścianie muru pod stolarkę okienną i drzwiową
dostosować na budowie do wymiarów otworów w ścianach dokumentacji

PRZEBRÓJ A-A

1:50

BRANŻA

ARCH.

DOM Murator M15 - Wariantowy - województwo łódzkie

OBIEKT BUDYNEK RODZINNY WOLNO STOJĄCY

ADRES BUDOWY

AUTOR PROJEKTU mgr inż. arch. Ewa Winiarska

AUTOR ADAPTACJI upr. nr Bk/Pd09/4/2004

WYMAGANIA WYM. M. MURATOR PROJEKT

PROJEKT Sp. z o.o.

BRANŻA ARCH. A6

PROJEKT Sp. z o.o.