


EGZEMPLARZ POKAZOWY

słup żelbetowy SL-1 obłożony styropianem gr.17cm, tynk min. do poziomu +2.33
powyżej styropian gr.15cm

nowew powietrza do kominka o pow. 200cm²

EGZEMPLARZ POKAZOWY

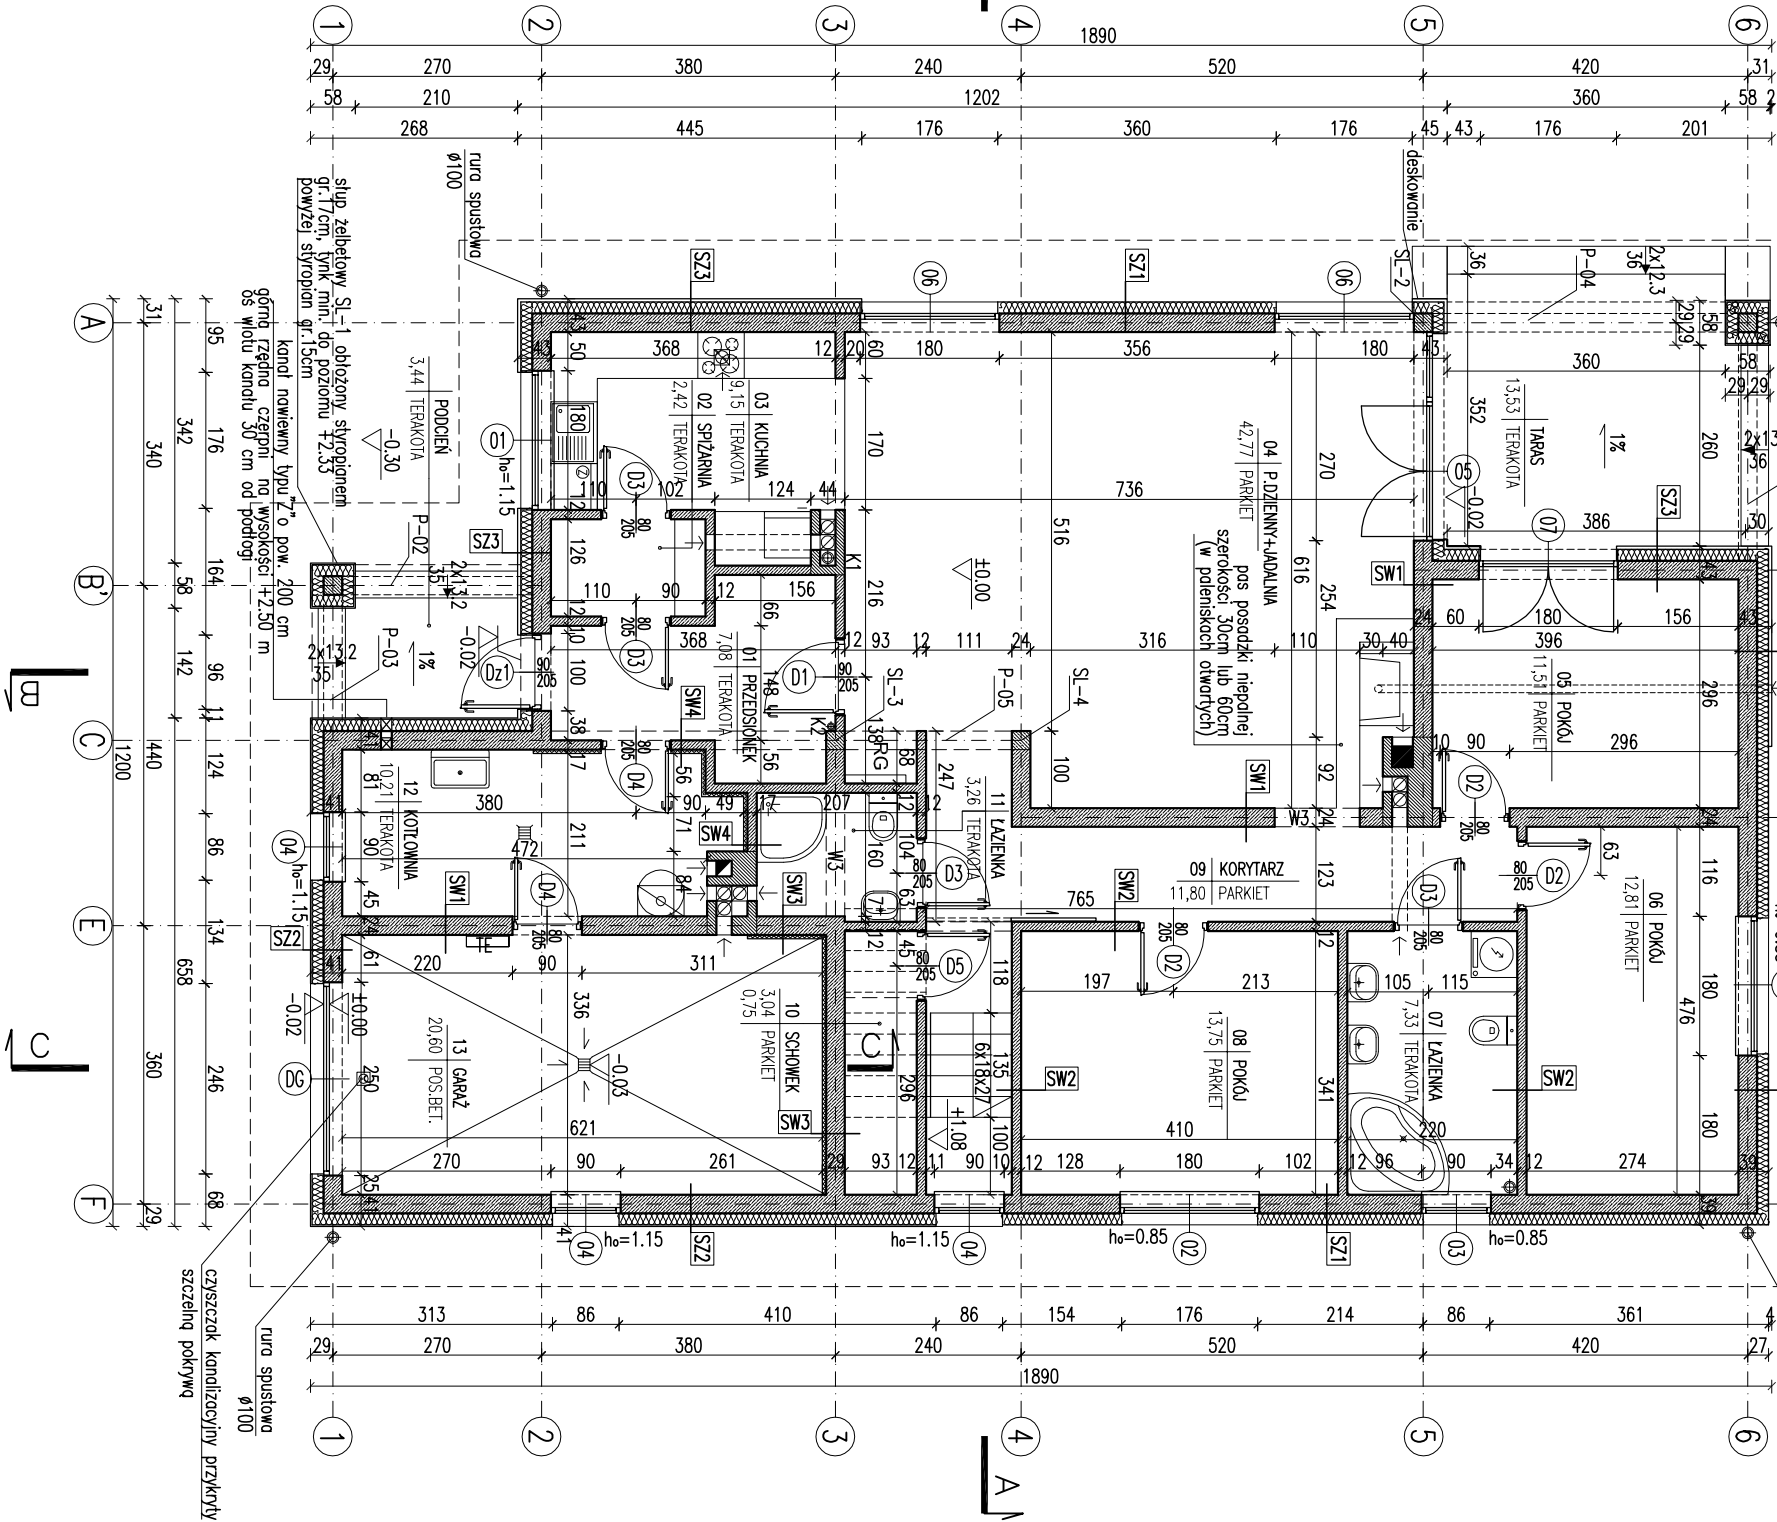

RODZAJE ŚCIAN

SF1	24.0	blocczki betonowe
		2 x dysperbit
12.0		styropian EPS-P100
		zaprawa klejowa na siatce

SF2	24.0	blocczki betonowe
-----	------	-------------------

SZ1	1.5	tynk cementowo-wapienny
24.0		blocczki z betonu komórkowego
15.0		styropian EPS70
0.5		tynk mineralny na siatce

SZ2	1.5	tynk cementowo-wapienny
24.0		blocczki z betonu komórkowego
17.0		styropian EPS70
0.5		tynk mineralny na siatce


SZ3	1.5	tynk cementowo-wapienny
24.0		blocczki z betonu komórkowego
15.0		styropian EPS70
0.5		zaprawa klejowa na siatce
2.0		puszka powietrzno/ruszt
2.0		deskowanie

SW1	1.5	tynk cementowo-wapienny
24.0		blocczki z betonu komórkowego
1.5		tynk cementowo-wapienny


SW2	1.5	tynk cementowo-wapienny
12.0		blocczki z betonu komórkowego
1.5		tynk cementowo-wapienny

SW3	1.5	tynk cementowo-wapienny
24.0		blocczki z betonu komórkowego
5.0		wetno mineralna
0.5		tynk mineralny na siatce


SW4	1.5	tynk cementowo-wapienny
12.0		blocczki z betonu komórkowego
5.0		wetno mineralna
0.5		tynk mineralny na siatce

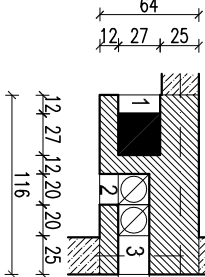

- 1- pokój dzienny (parter)
2- pokój dzienny (parter)
3- łazienka (parter)

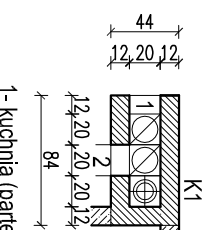

- 1- kuchnia (parter)
2- spiżarnia (parter)
K1- pion kanalizacyjny

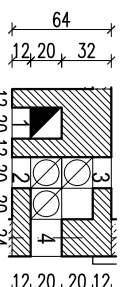

- kanal dymowy 27/27
pow. 0.07m²
-kanal spalinowy 20/20
pow. 0.04m²
-kanal wentylacyjny Ø160
pow. 0.020m²

- 1- kotłownia (parter)
2- kotłownia (parter)
3- łazienka (parter)
4- garaż (parter)

EGZEMPLARZ POKAZOWY

UWAGI

- Planusze wszystkich ścian zewnętrznych (do poziomu min. 50 nad terenem) wykonać z cegły pełnej klasy 15 na zaprawie cementowej. Wskazać wszystkie otwory i ich wymiary.
- Wymiary otworów w świetle muru pod ścianą. Uwaga: wszystkie otwory w murze na budowie po wyboższe producenta.
- Wzmocnić wyłękę betonową w miejscu projektowanego kominka

RZUT PARTERU

PROJEKTANT	M132a - MURATOR
PROJEKT	BUDYNEK JEDNOSTANOWY

PROJEKTANT	M132a - MURATOR
PROJEKT	BUDYNEK JEDNOSTANOWY

