


EGZEMPLARZ POKAZOWY

4.0	folia drewniana 4x6cm
2.5	kontrydry drewniane 2,5x5cm
	wiatroizolacja wysokoparoprzepuszczalna
25.0	krokwie/ wełna mineralna 23 cm
5.0	ruszt / wełna mineralna
	folia polietylenowa
2x1.25	płyta gipsowo-kartonowa

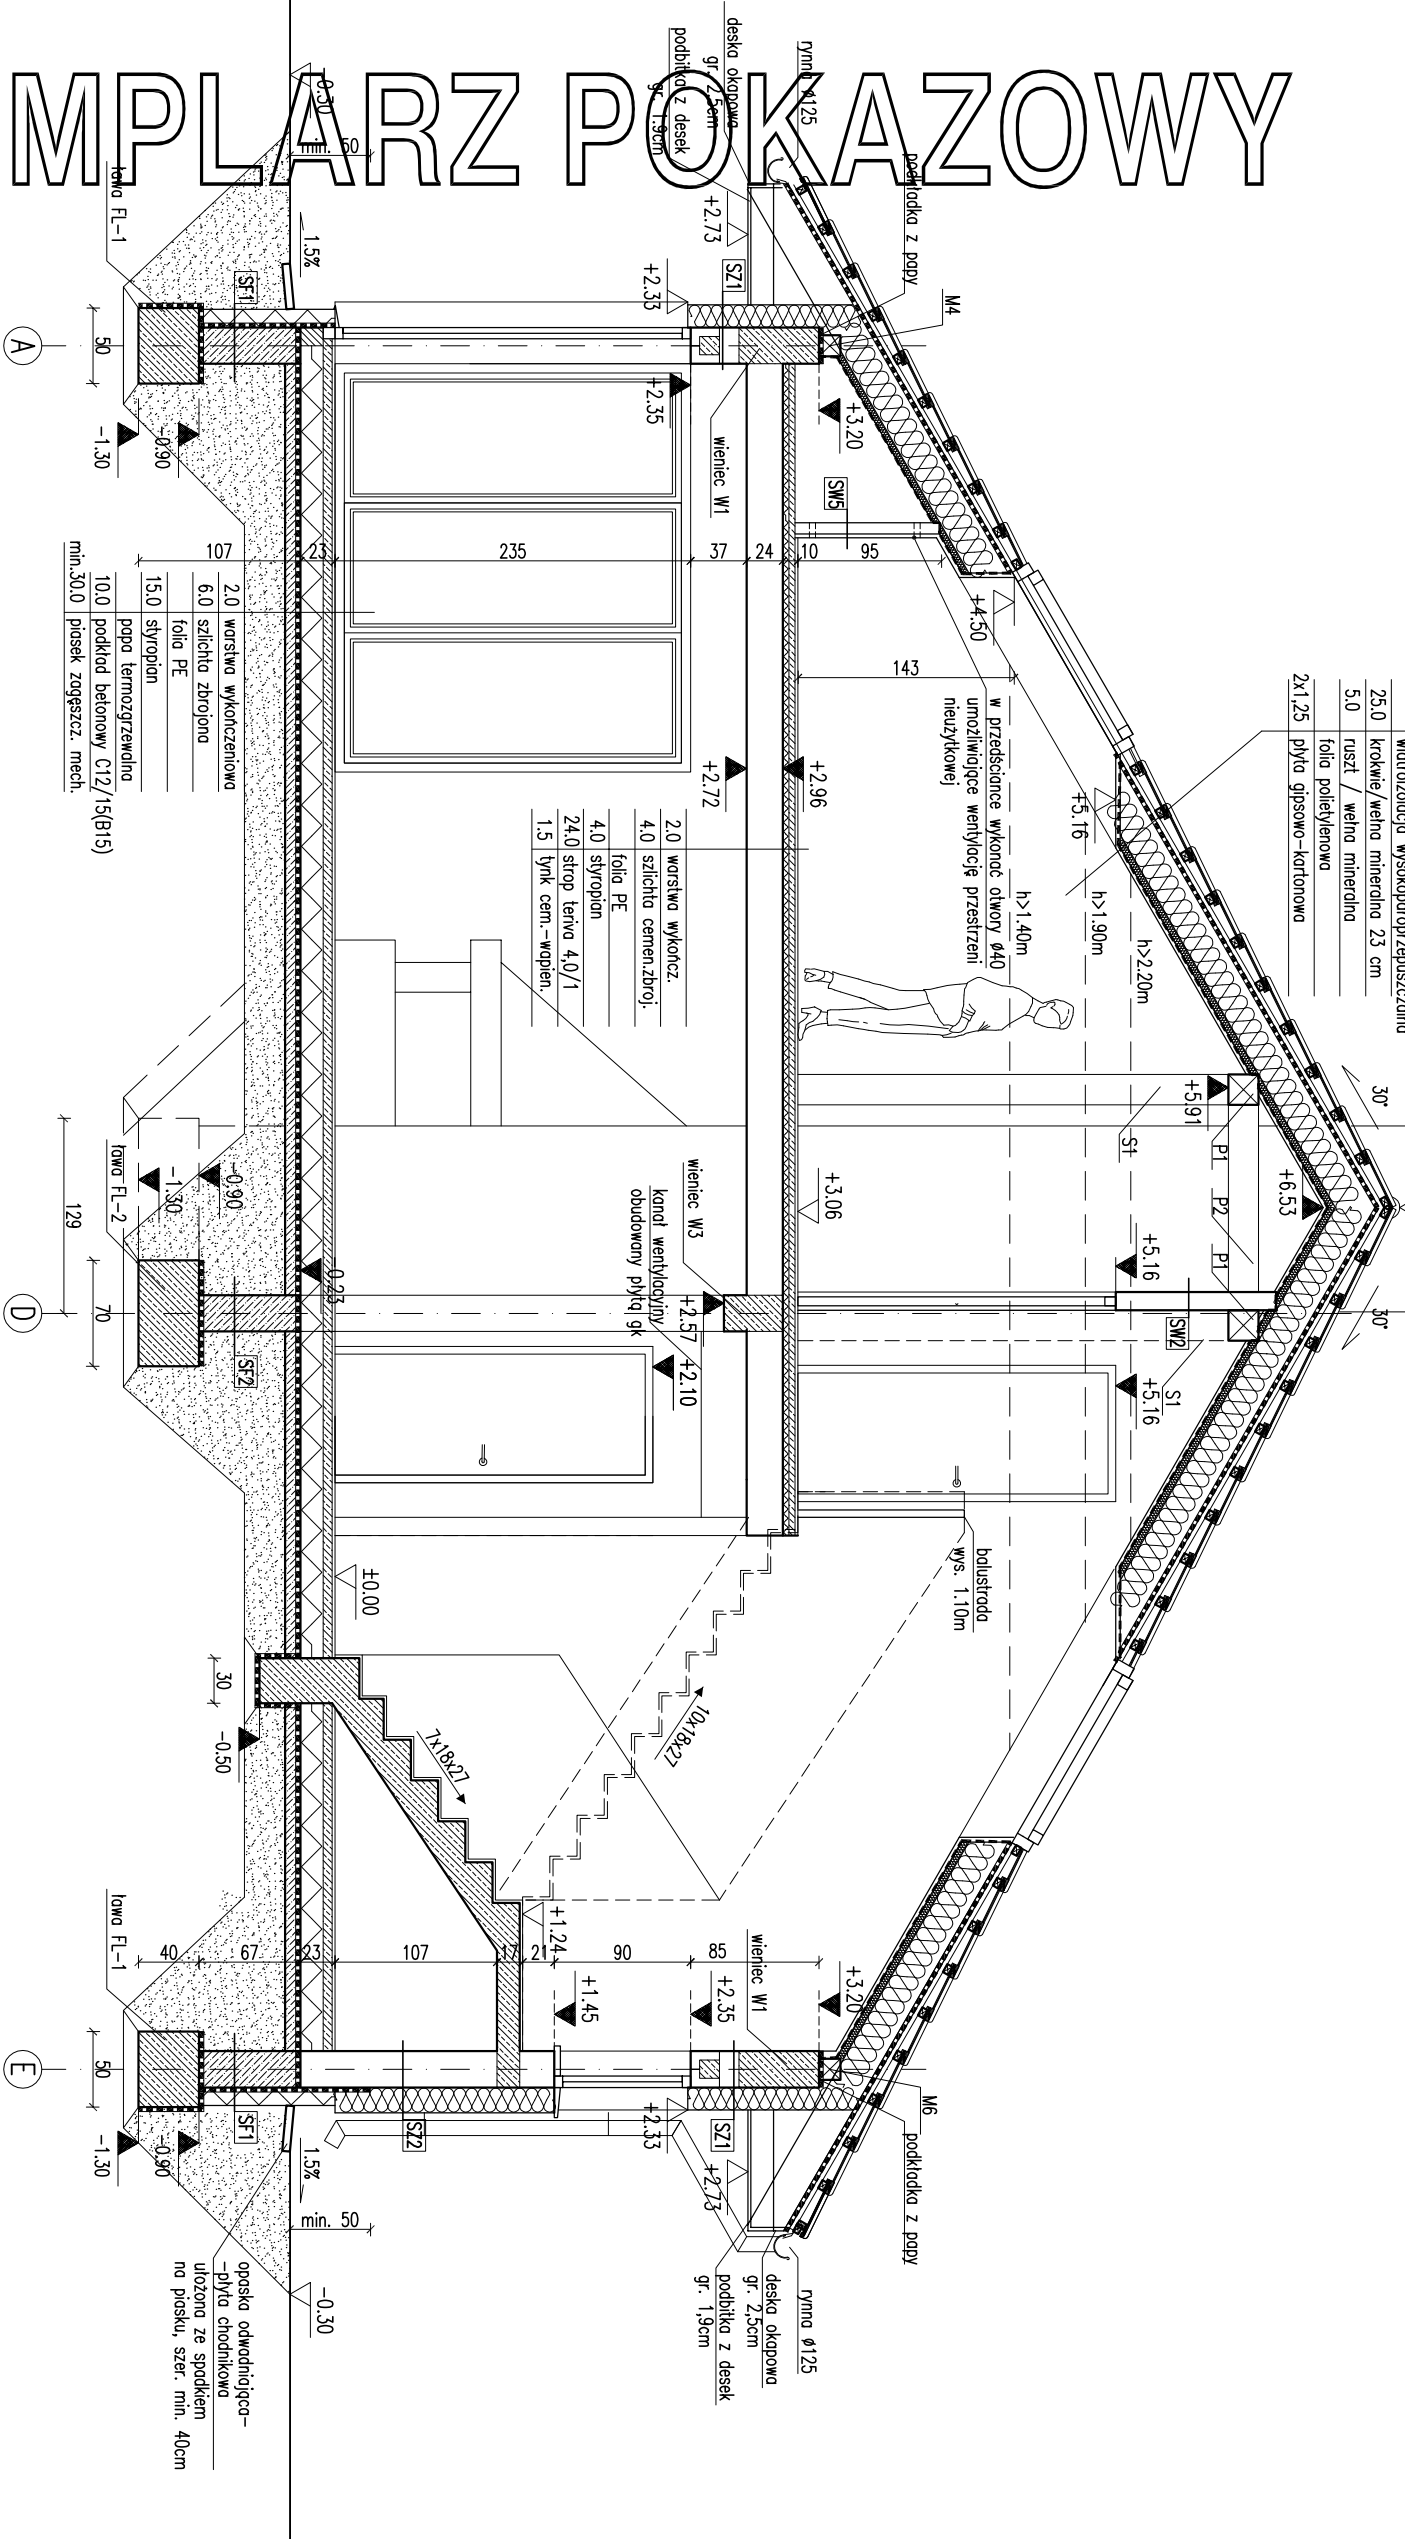

Uwaga:
Wymiary otworów w świetle muru pod stolarkę okenną i drzwiową dostosować na budowie po wyborze producenta stolarki.

RODZAJE ŚCIAN
SF1
24.0
2 x dyspersbit
12.0
zobowiązkowo na siłce
2.0
24.0

SF3
24.0
2 x dyspersbit
12.0
12.0
12.0
1.5
24.0
15.0
0.5

SZ2
1.5
24.0
17.0
0.5
SZ3
1.5
24.0
12.0
6.0

SW1
1.5
24.0
1.5
SW2
1.5
12.0
1.5

SW3
1.5
24.0
5.0
0.5
SW4
1.5
12.0
5.0
0.5

EGZEMPLARZ POKAZOWY
CHRONIONY PRAWEM AUTORSKIM
NIE MOŻE BYĆ SPRZEDAWANY
ORAZ STANOWIĆ LEGALNEJ PODSTAWY
POZWOLEŃ NA BUDOWE I INNYCH DECYZJI

Powielanie i kopiowanie bez zezwolenia zabronione
Ustawa z dnia 4 lutego 1994r. (t.j. jedn. Dz.U. z 2000r. Nr. 80 poz. 994)

Pięczętnika znajduje się na wszystkich stronach dokumentacji

PRZEPŁÓJ A-A

DOM Murator	M132	Wariantowy – wariant	ARCH.
OBIEKT	BUDYNEK	WARIANTOWY – wariant	
ADRES			
BUDOWY			
AUTOR PROJEKTU	mgr inż. arch. Ewa D.		
AUTOR ADAPTACJI	nr ew. upr. bud B.		
W.M. MURATOR PROJEKT	nr. 15		
Sp. z o.o.			
2012			