

	dachówka ceramiczna
4.0	łaty drewniane 4x6cm
2.5	kontrłaty drewniane 2.5x5cm
	widziotrzylacja niskoparoprzezuszczalna
20.0	krótkwie

	dachówka ceramiczna
4.0	łaty drewniane 4x6cm
2.5	kontrłaty drewniane 2.5x5cm
	widziorzolacja niskoparoprzepuszczalna
20.0	krótkwie

Sf1	
24.0	blozki betonowe
	2 x dysperbit
12.0	styropian
	zoprawa klejowa na siatce

Sf1	
24.0	blozki betonowe
	2 x dysperbit
12.0	styropian
	zoprawa klejowa na siatce

SF2	
24.0	blocki betonowe

SF2	
24.0	blocki betonowe

SF3	
24.0	blocki betonowe
	2 x dysperbit
12.0	styropian
12.0	blocki betonowe

SF3	
24.0	blocki betonowe
	2 x dysperbit
12.0	styropian
12.0	blocki betonowe

SZ1	
1.5	tynk cementowo-wapienny
24.0	blocczki z betonu komórkowego
15.0	styropian
0.5	tynk mineralny na siatce

SZ1	
1.5	tynk cementowo-wapienny
24.0	blocczki z betonu komórkowego
15.0	styropian
0.5	tynk mineralny na siatce

S72	
1.5	tynk cementowo-wapienny
24.0	blocczki z betonu komórkowego
12.0	styropian
6.0	cegła klinkierowa połówkowa

SZ2	
1.5	tynk cementowo-wapienny
24.0	blocczi z betonu komórkowego
12.0	styropian
6.0	cegła klinkierowa połówkowa

SW1	
1.5	tylnk cementowo-wapienny
24.0	blaczkki z betonu komorkowego
1.5	tylnk cementowo-wapienny

SW1	
1.5	tylnk cementowo-wapienny
24.0	blaczkki z betonu komorkowego
1.5	tylnk cementowo-wapienny

SW2	
1.5	tylnk cementowo-wapienny
12.0	blaczkki z betonu komorkowego
1.5	tylnk cementowo-wapienny


SW2	
1.5	tylnk cementowo-wapienny
12.0	blaczkki z betonu komorkowego
1.5	tylnk cementowo-wapienny

SW3	
1.5	tynk cementowo-wapienny
24.0	blocczi z betonu komórkowego
5.0	wetna mineralna
0.5	tynk mineralny na siódcie

SW3	
1.5	tynk cementowo-wapienny
24.0	blocczy z betonu komórkowego
5.0	wetna mineralna
0.5	tynk mineralny na siłce

SW4	
1.5	tynk cementowo-wapienny
12.0	blocczy z betonu komórkowego
5.0	wetna mineralna
0.5	tynk mineralny na siatce

SW4	
1.5	tynk cementowo-wapienny
12.0	blocczy z betonu komórkowego
5.0	wetna mineralna
0.5	tynk mineralny na siatce

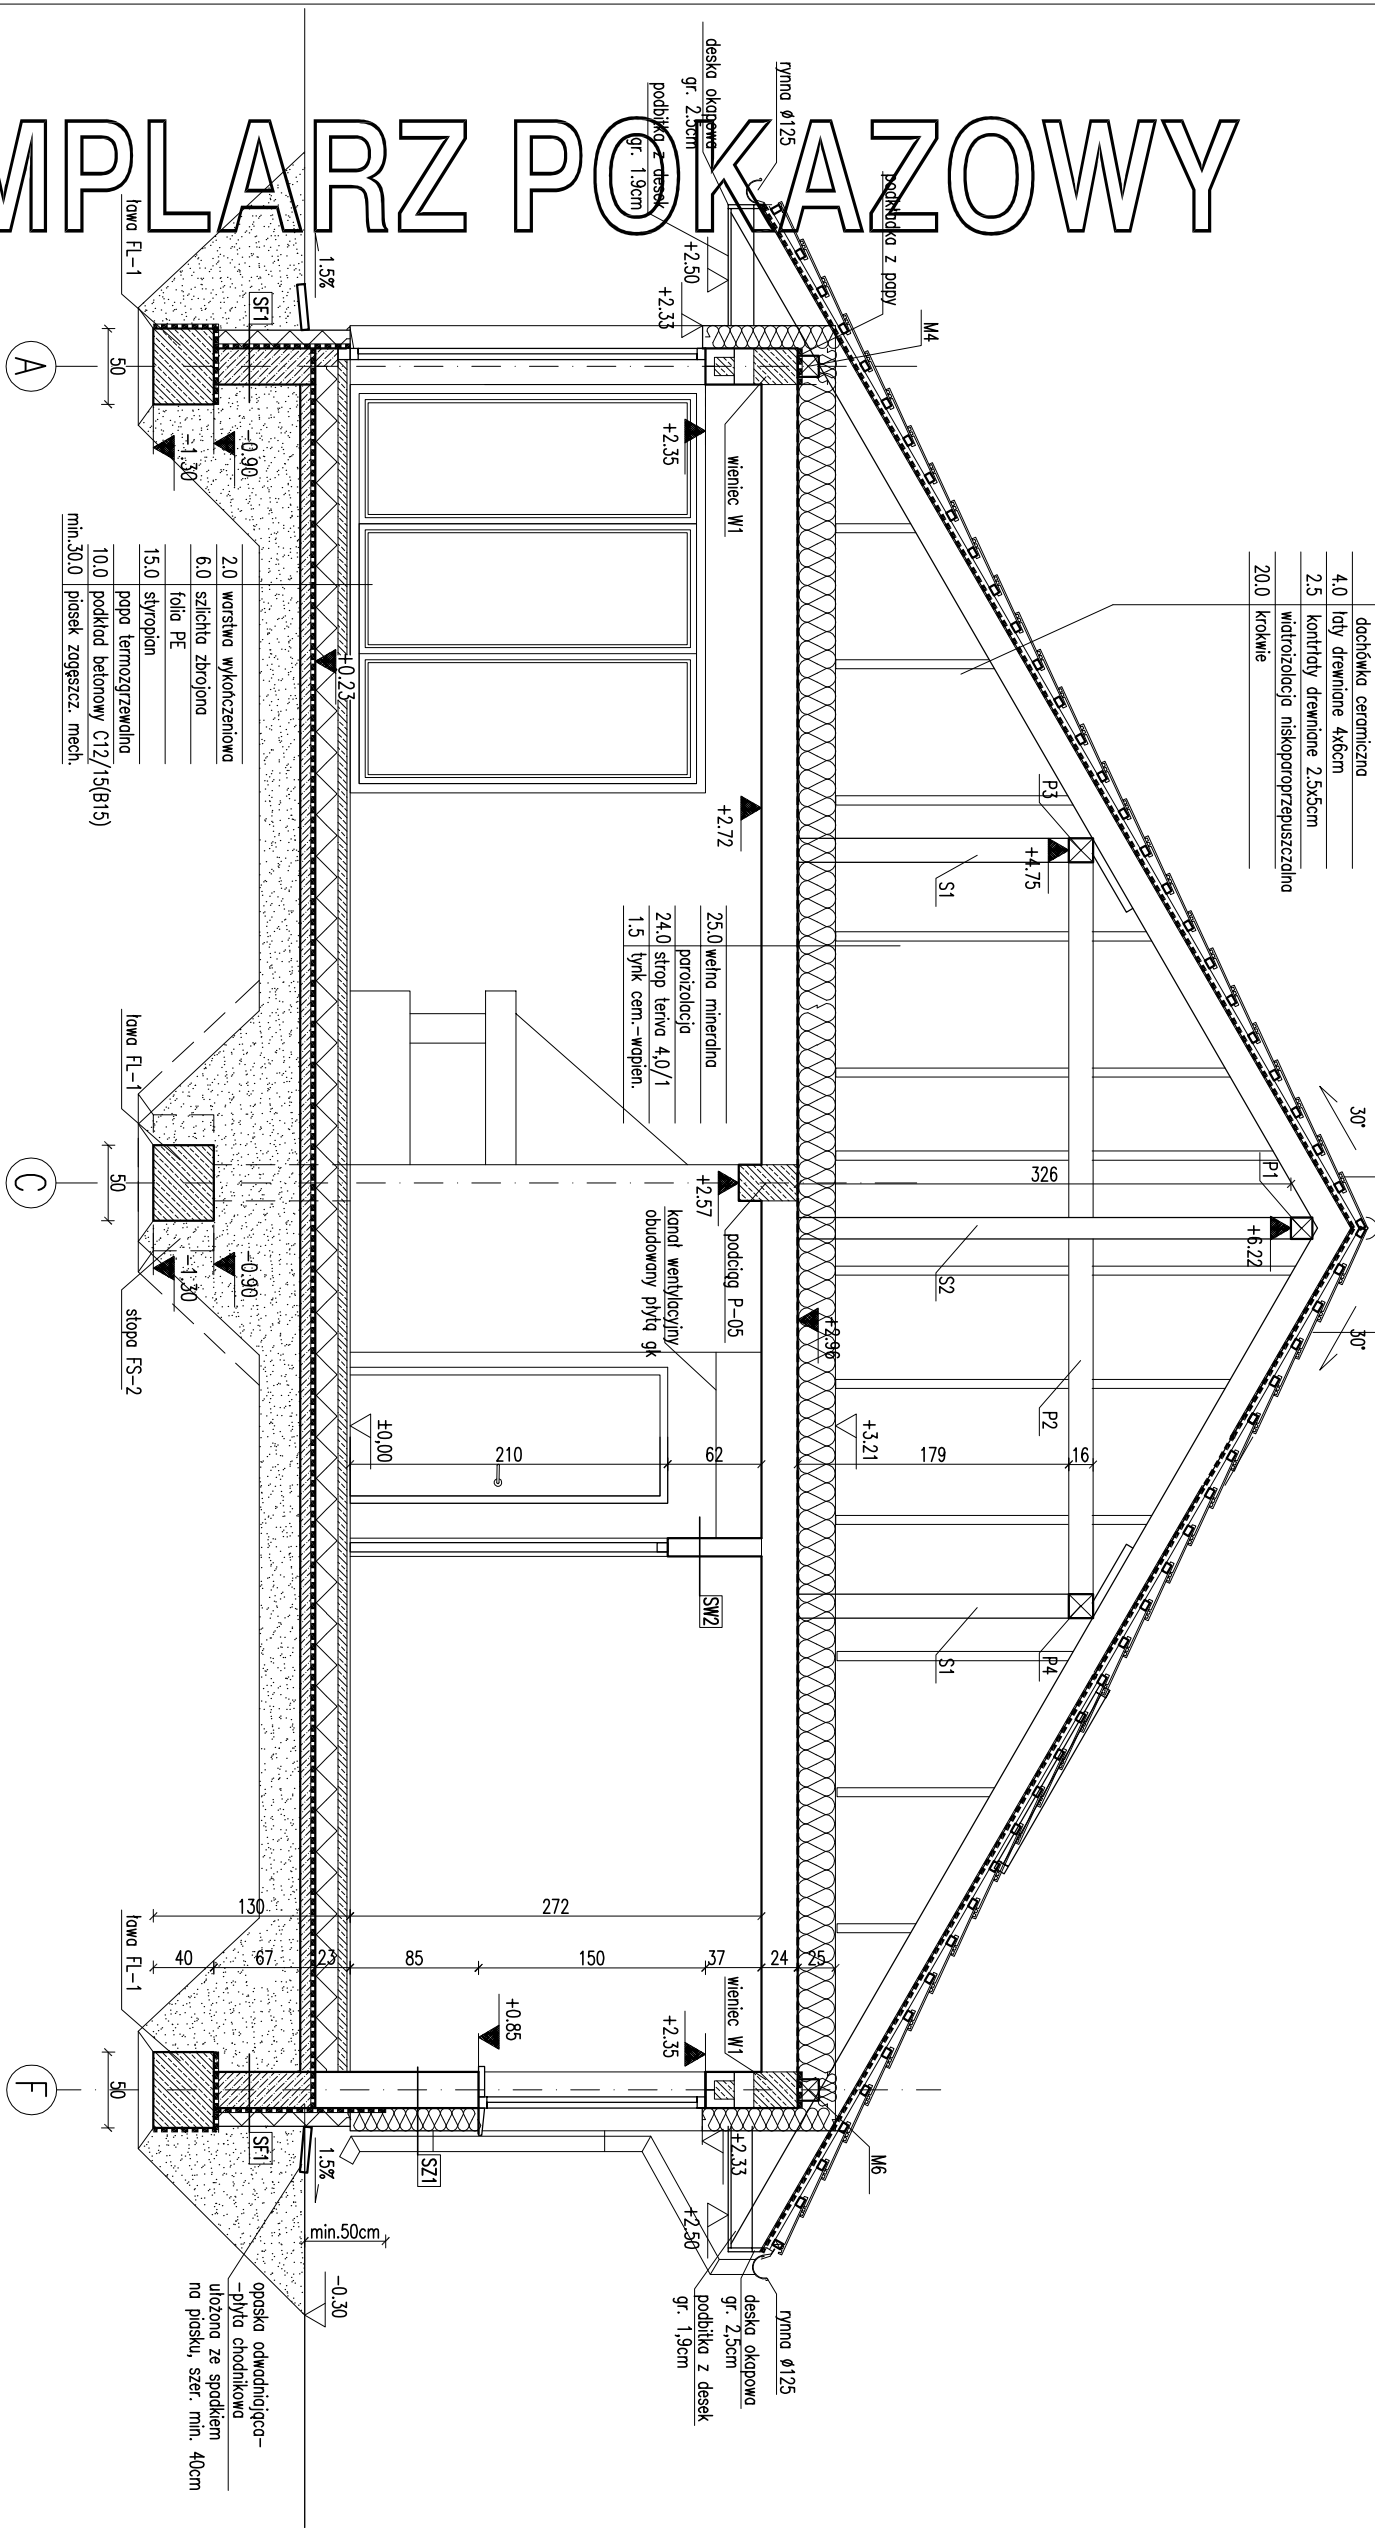

**EGZEMPLARZ POKAZOWY
CHRONIONY PRAWEM AUTORSKIM
NIE MOŻE BYĆ SPRZEDAWANY**

NIE MOŻE BYĆ SPRZEDAWANY

ORAZ STANOWIĆ LEGALNEJ PODSTAWY

2. Łączna powierzchnia otworów wentylacyjnych w przesłaniu dachowej, powinna wynosić: 1,50 m² (powierzchnia pionowa otworów wentylacyjnych pomieszczenia).

Pleczaćka znajduje się na wszystkich stronach dokumentacji

1:50
BRANŽA

BRANȚA
ARCH.

DOM Murator	Miejsce – Wariantowy	Atak
OBIEKT	BUDYNKI – MIĘDZYNARODOWY MOLNO STOAŁCY	

ADRES
BUDOWY

AUTOR PROJEKTU	mgr inż. arch. Ewa Winiarska nr ew. upr. bud. 1000KK/34/2010	POPISEK
----------------	---	---------

AUTOR ADAPTACIJI	POČAS

W.M. MURATOR PROLEN
Sp. Z 0.0.

mutator	Sp. Z 0.0.	
PROTE		IN

- 2012