


PRZEMKÓJ A-A
skala 1:50

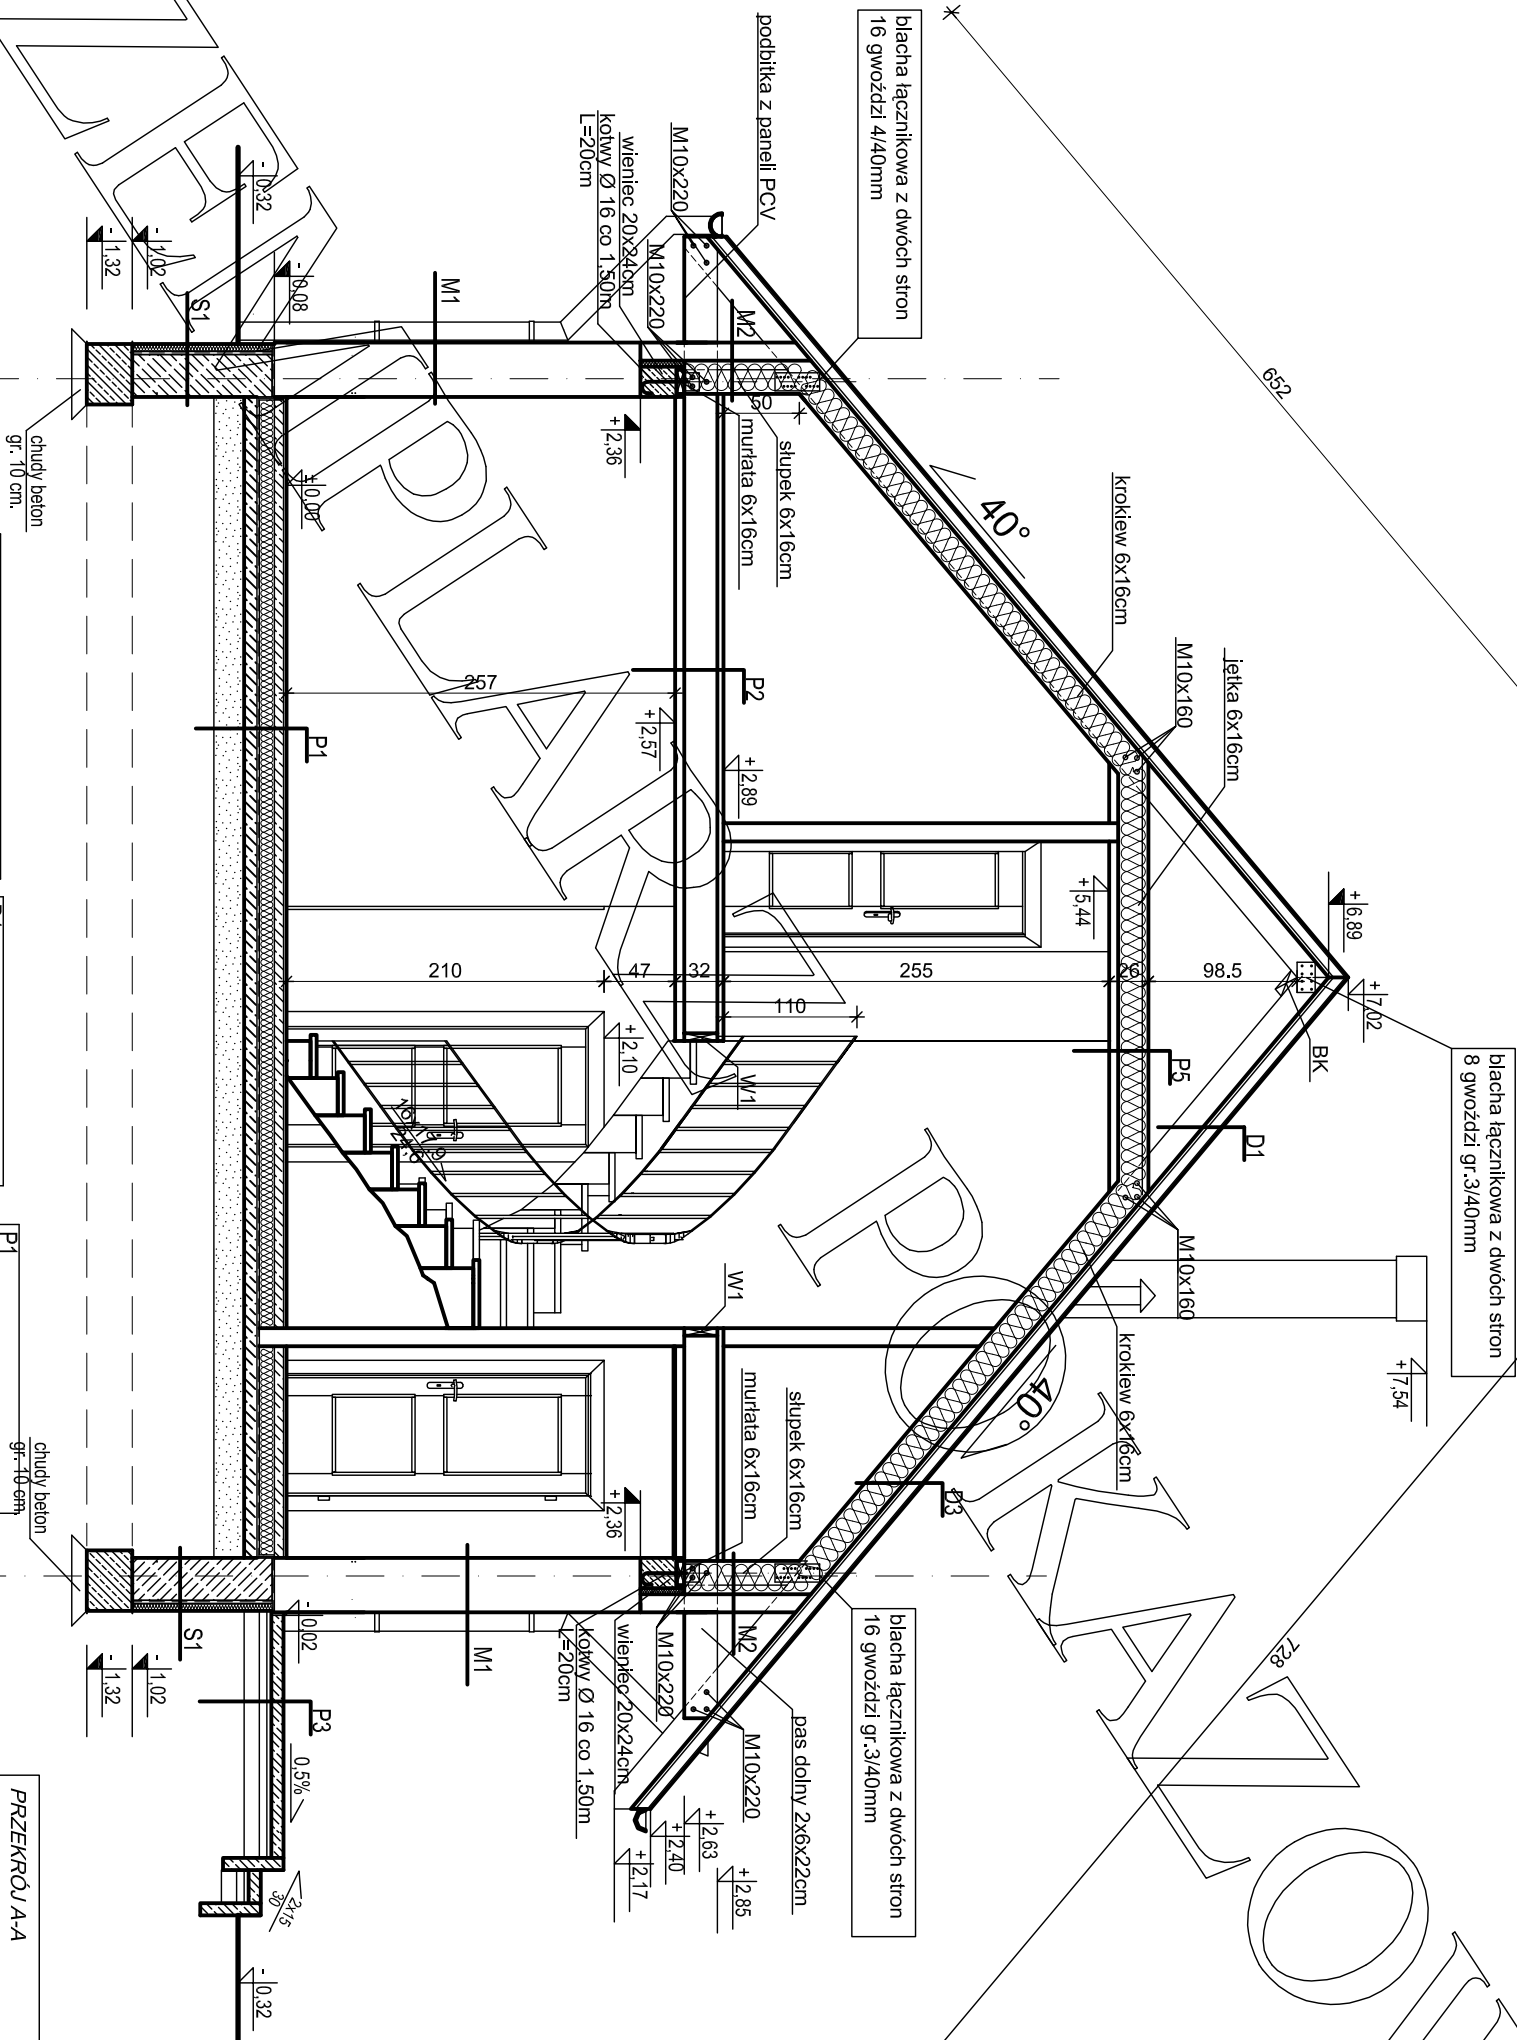

P5	wełna mineralna gr. 20cm
	plyty G-K, gr. 1,2cm
	na ruszcie metalowym mocowanym do jelek
D3	blachodachówka
	łaty 4x6cm
	kontłaty 6x2,5cm
	folia paroprzepuszczalna
	wełna min. gr. 20cm między krokiewiami
	łaty 4x6cm
	folia paroprzepuszczalna
	plyty G-K, gr. 1,2cm na ruszcie
	metalowym

D1	blachodachówka
	łaty 4x6cm
	kontłaty 6x2,5cm
	folia paroprzepuszczalna
	krokwie 6x16cm

P3	kosika betonowa gr. 8cm
	podspylka płaskowa gr. 3cm
	podspylka cementowo-płaskowa gr. 5cm
	warstwa tłuczni gr. 10cm

P2	deski gr. 3,50cm
	paszy dolne krałownicy
	łaty 4x6cm w rozstawie co 60cm
	plyty G-K, gr. 1,2cm na ruszcie
	metalowym

P1	chudy beton gr. 10cm
	panele podłogowe gr. 2 cm
	włewka betonowa gr. 6 cm
	styropian FS20 gr. 10 cm
	folia izolacyjna
	beton gr. 10 cm
	warstwa piasku gr. 20 cm

PRZEMKÓJ A-A		skala 1:50
dom jednorodzinny wolostojący		branża ARCH.
C142 "WESOL Y"		
adres		
budowy:		
autor	mgr inż. Andrzej Kroszczyński	
projektu:	nr upr. 19/84/MMŁ	
	tech. bud. Maciej Kroszczyński	
	mgr inż. architekt Iwona Kaczmarek	
	nr upr. 17/R-259/L/OIA/O4	
autor adaptacji:		data:
STYL-BAU PROJEKT-NADZORY-WYKONAWSTWO		nr rys. A8
Łódź, Al. Politechniki 54		
605-737-440		