
PRZEKRÓJ A-A skala 1:50

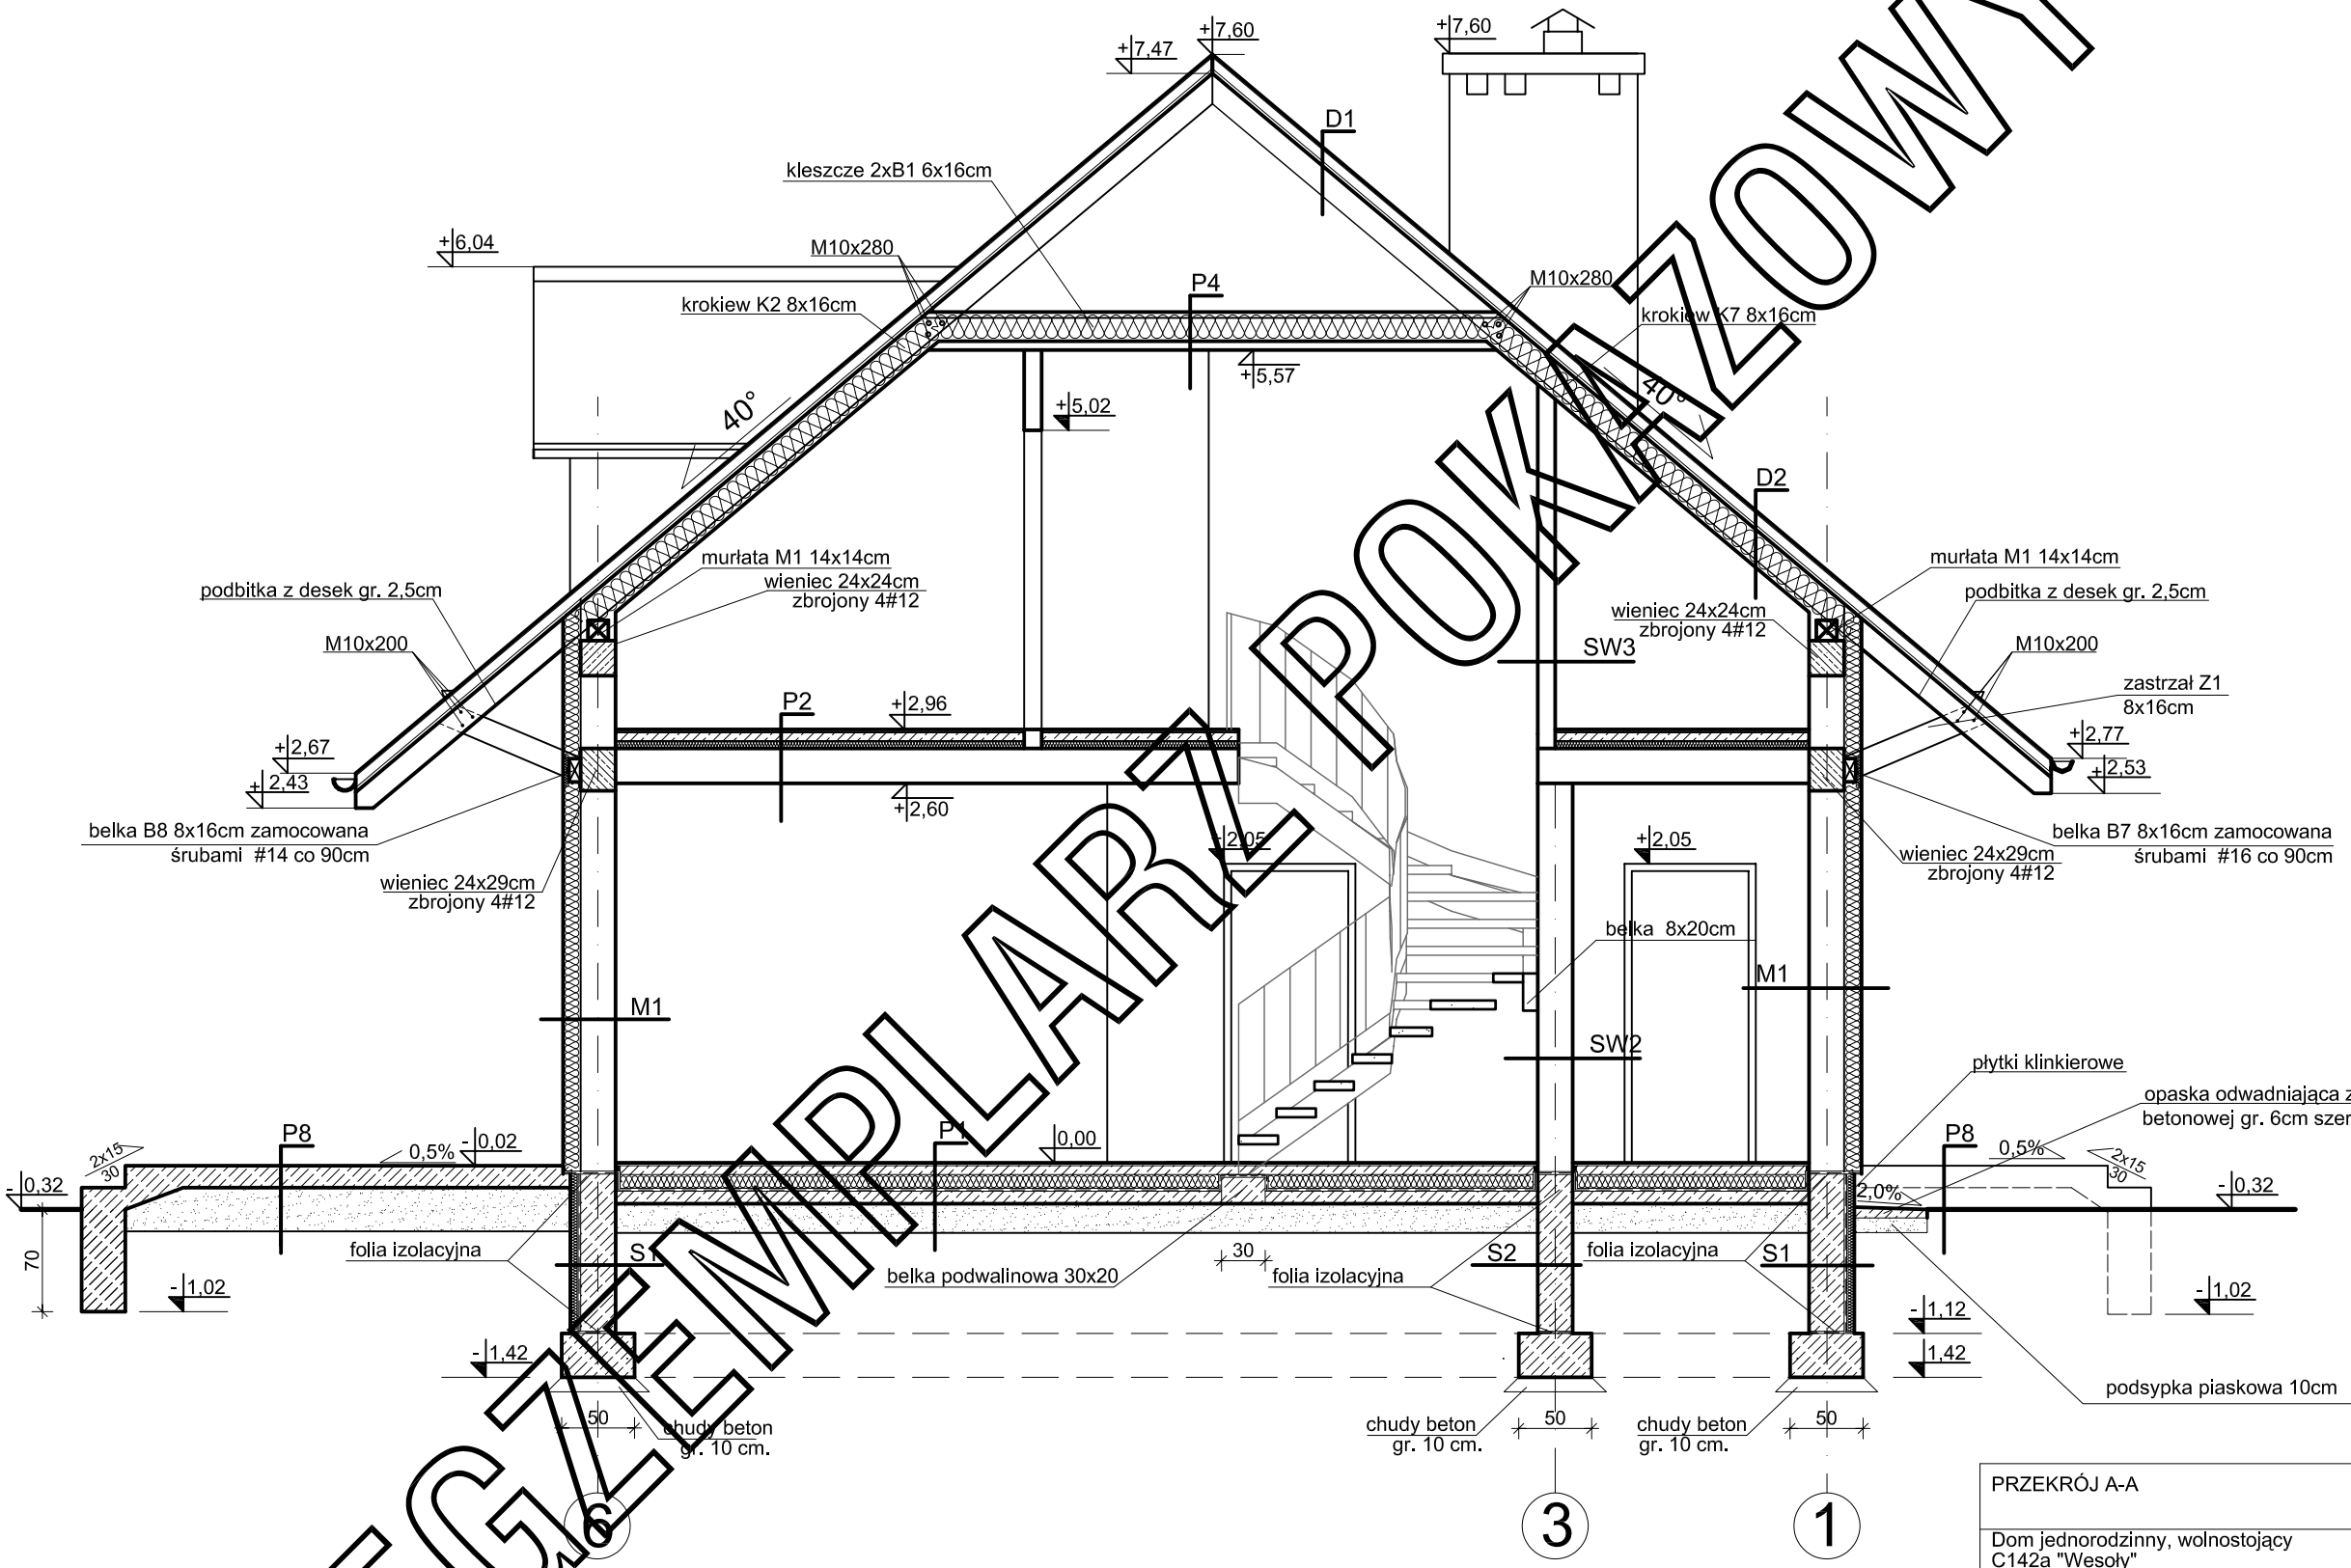

POKAZOWY
EGZEMPLARZ

PRZEKRÓJ A-A	skala 1:50
Dom jednorodzinny, wolnostojący C142a "Wesoły"	branża ARCH.
adres budowy:	
autor projektu:	mgr inż. Andrzej Kroszczyński nr upr. 19/84/WMŁ inż. Maciej Kroszczyński-Różański mgr inż. architekt Anna Słobodzian nr upr. 3/R-333/ŁOIA/05
autor adaptacji:	data:
STYL-BAU PROJEKTY-NADZORY-WYKONAWSTWO Łódź, Al. Politechniki 54 605-737-440	nr rys. A8